

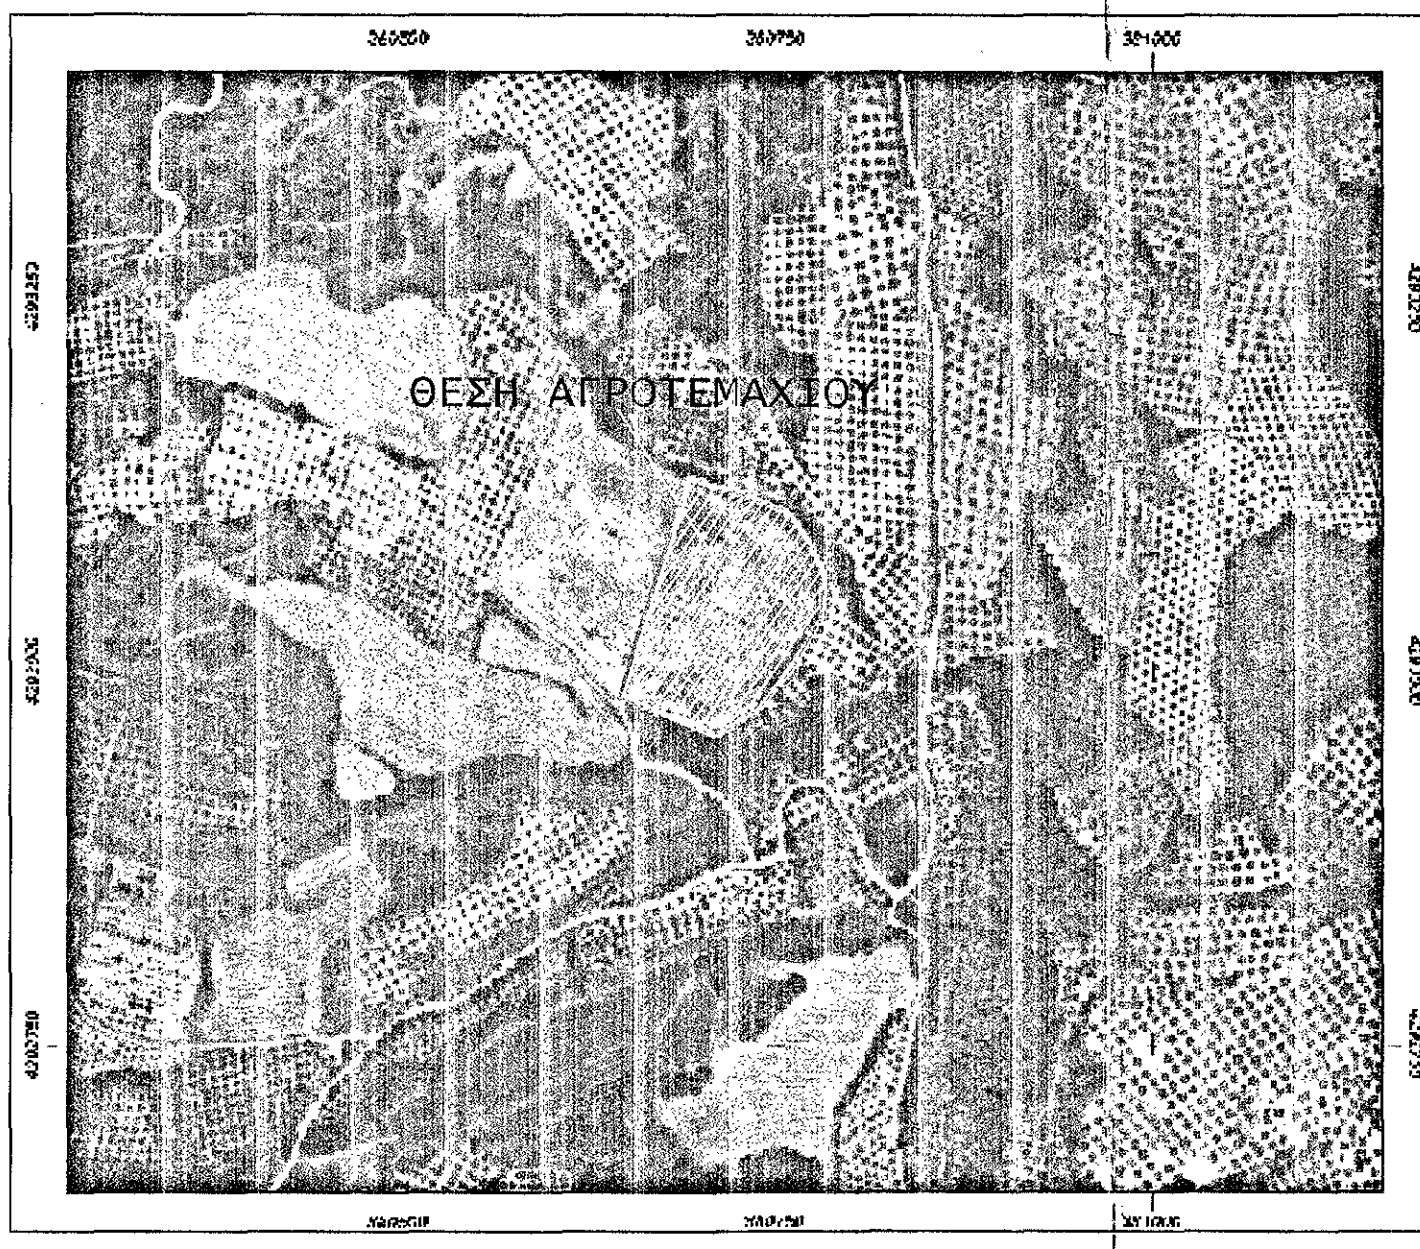



ΑΠΟΣΠΑΣΜΑ ΟΡΘΟΦΩΤΟΧΑΡΤΗ ΚΛΙΜΑΚΑΣ 1:5000

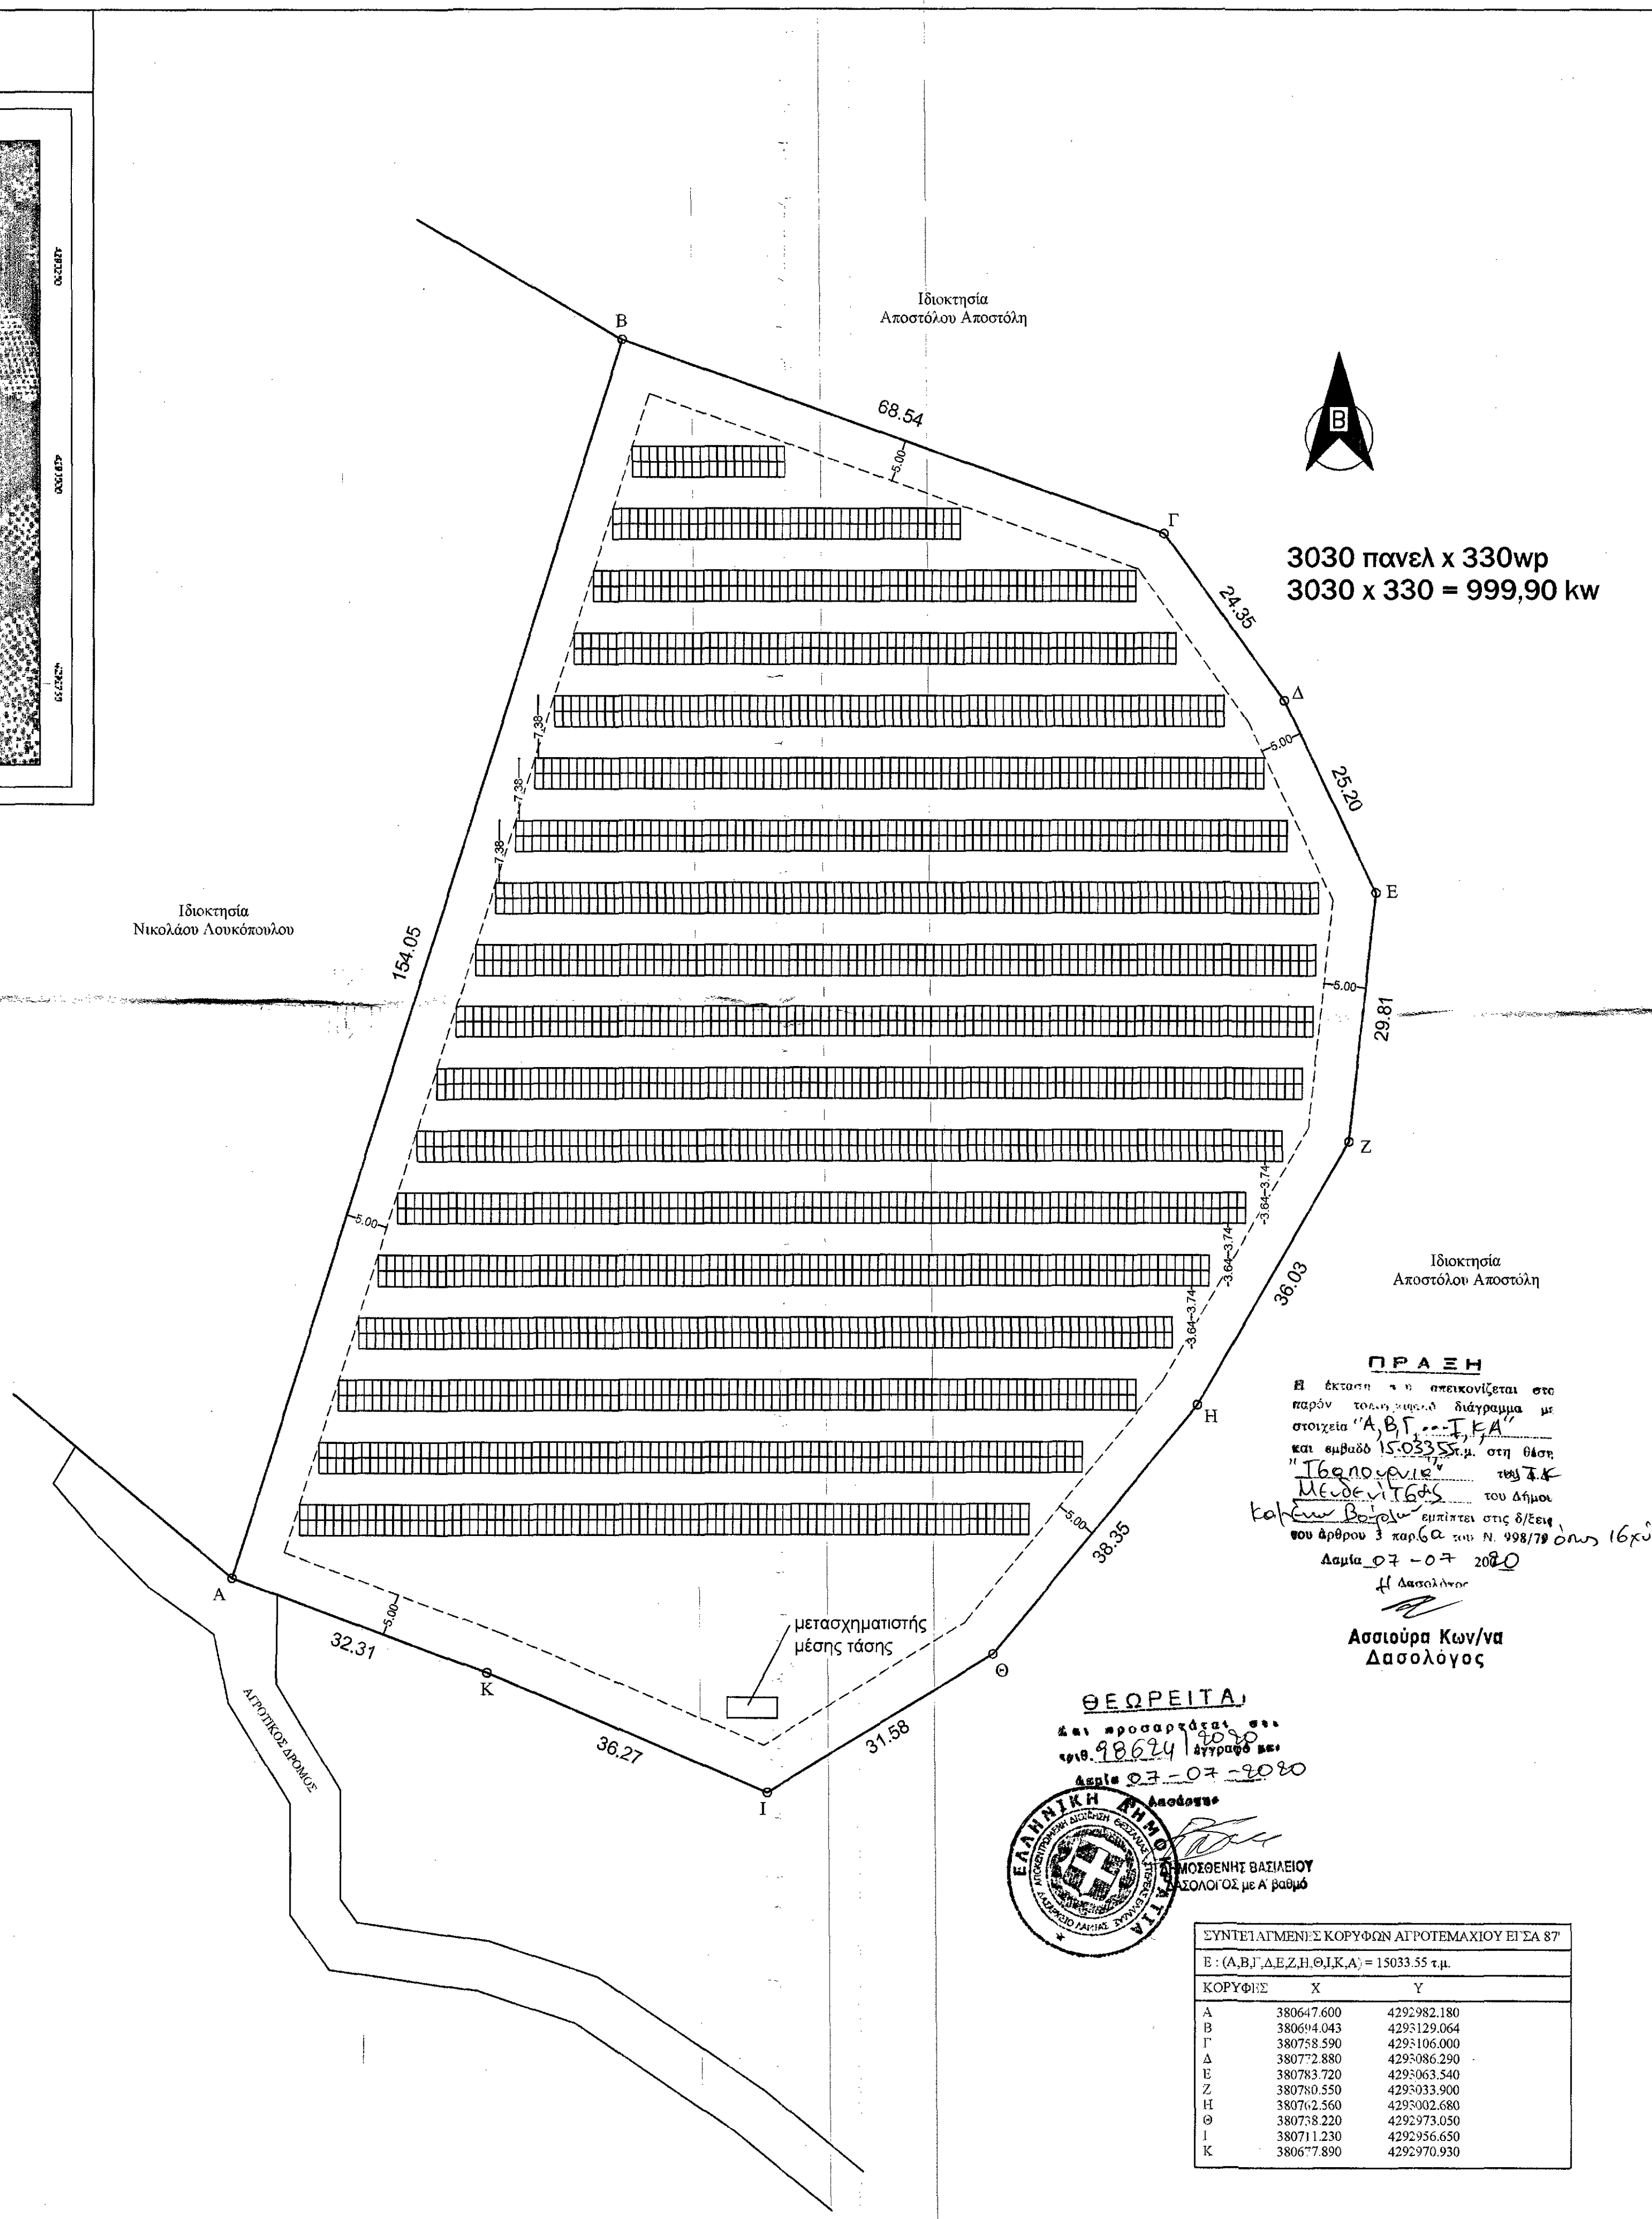

ΑΠΟΣΠΑΣΜΑ ΠΙΝΑΚΙΔΑΣ Γ.Υ.Σ. ΑΡΙΘΜΟΣ ΦΥΛΛΟΥ 5374 / 1 ΚΛΙΜΑΚΑ 1 : 5000

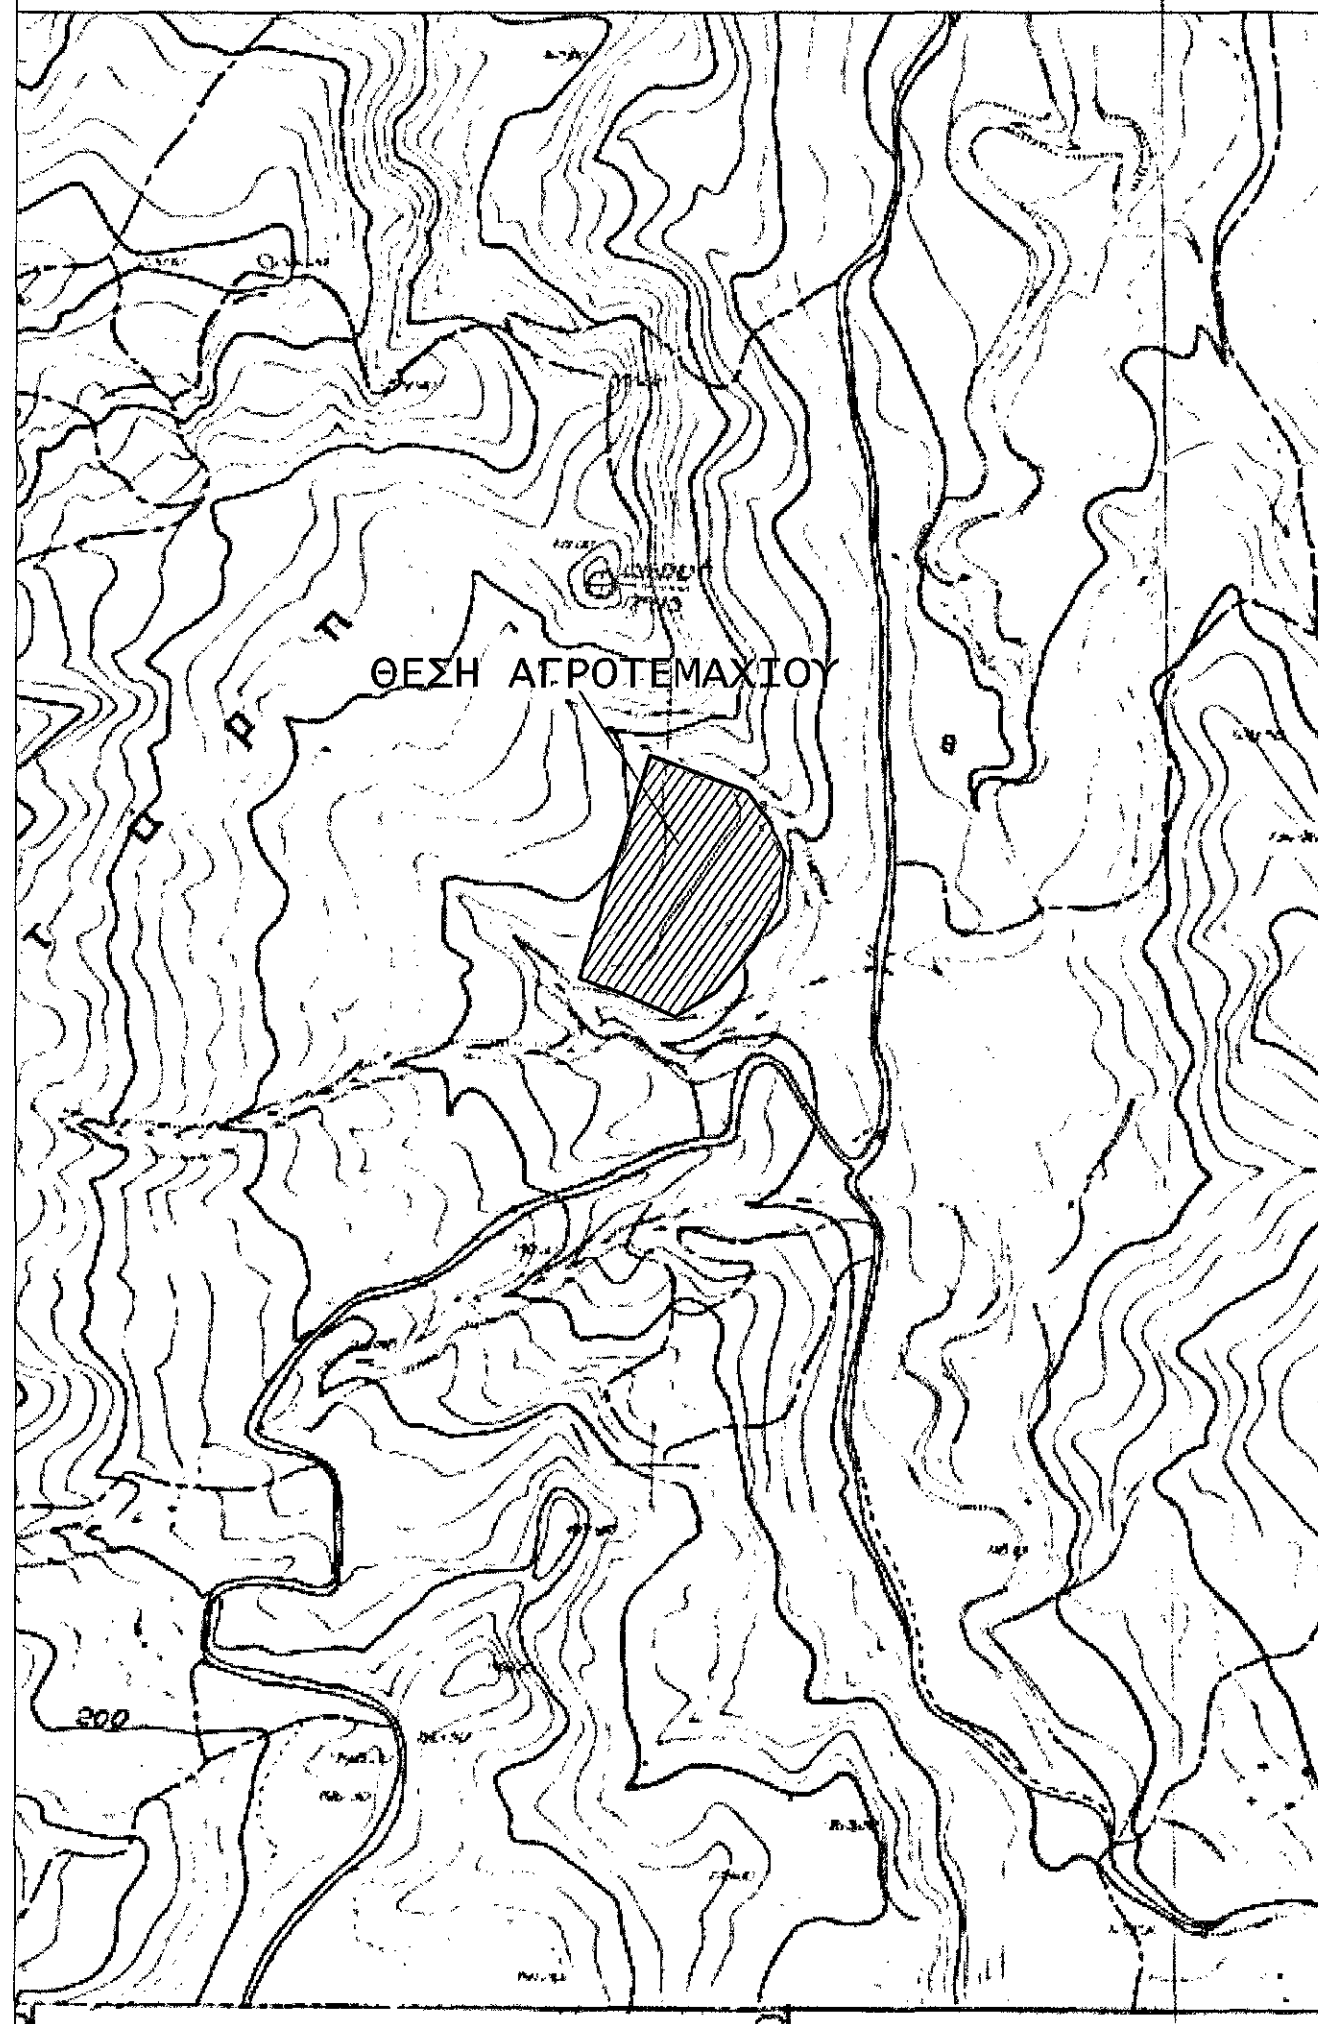

Χάρτης προσανατολισμού του έργου

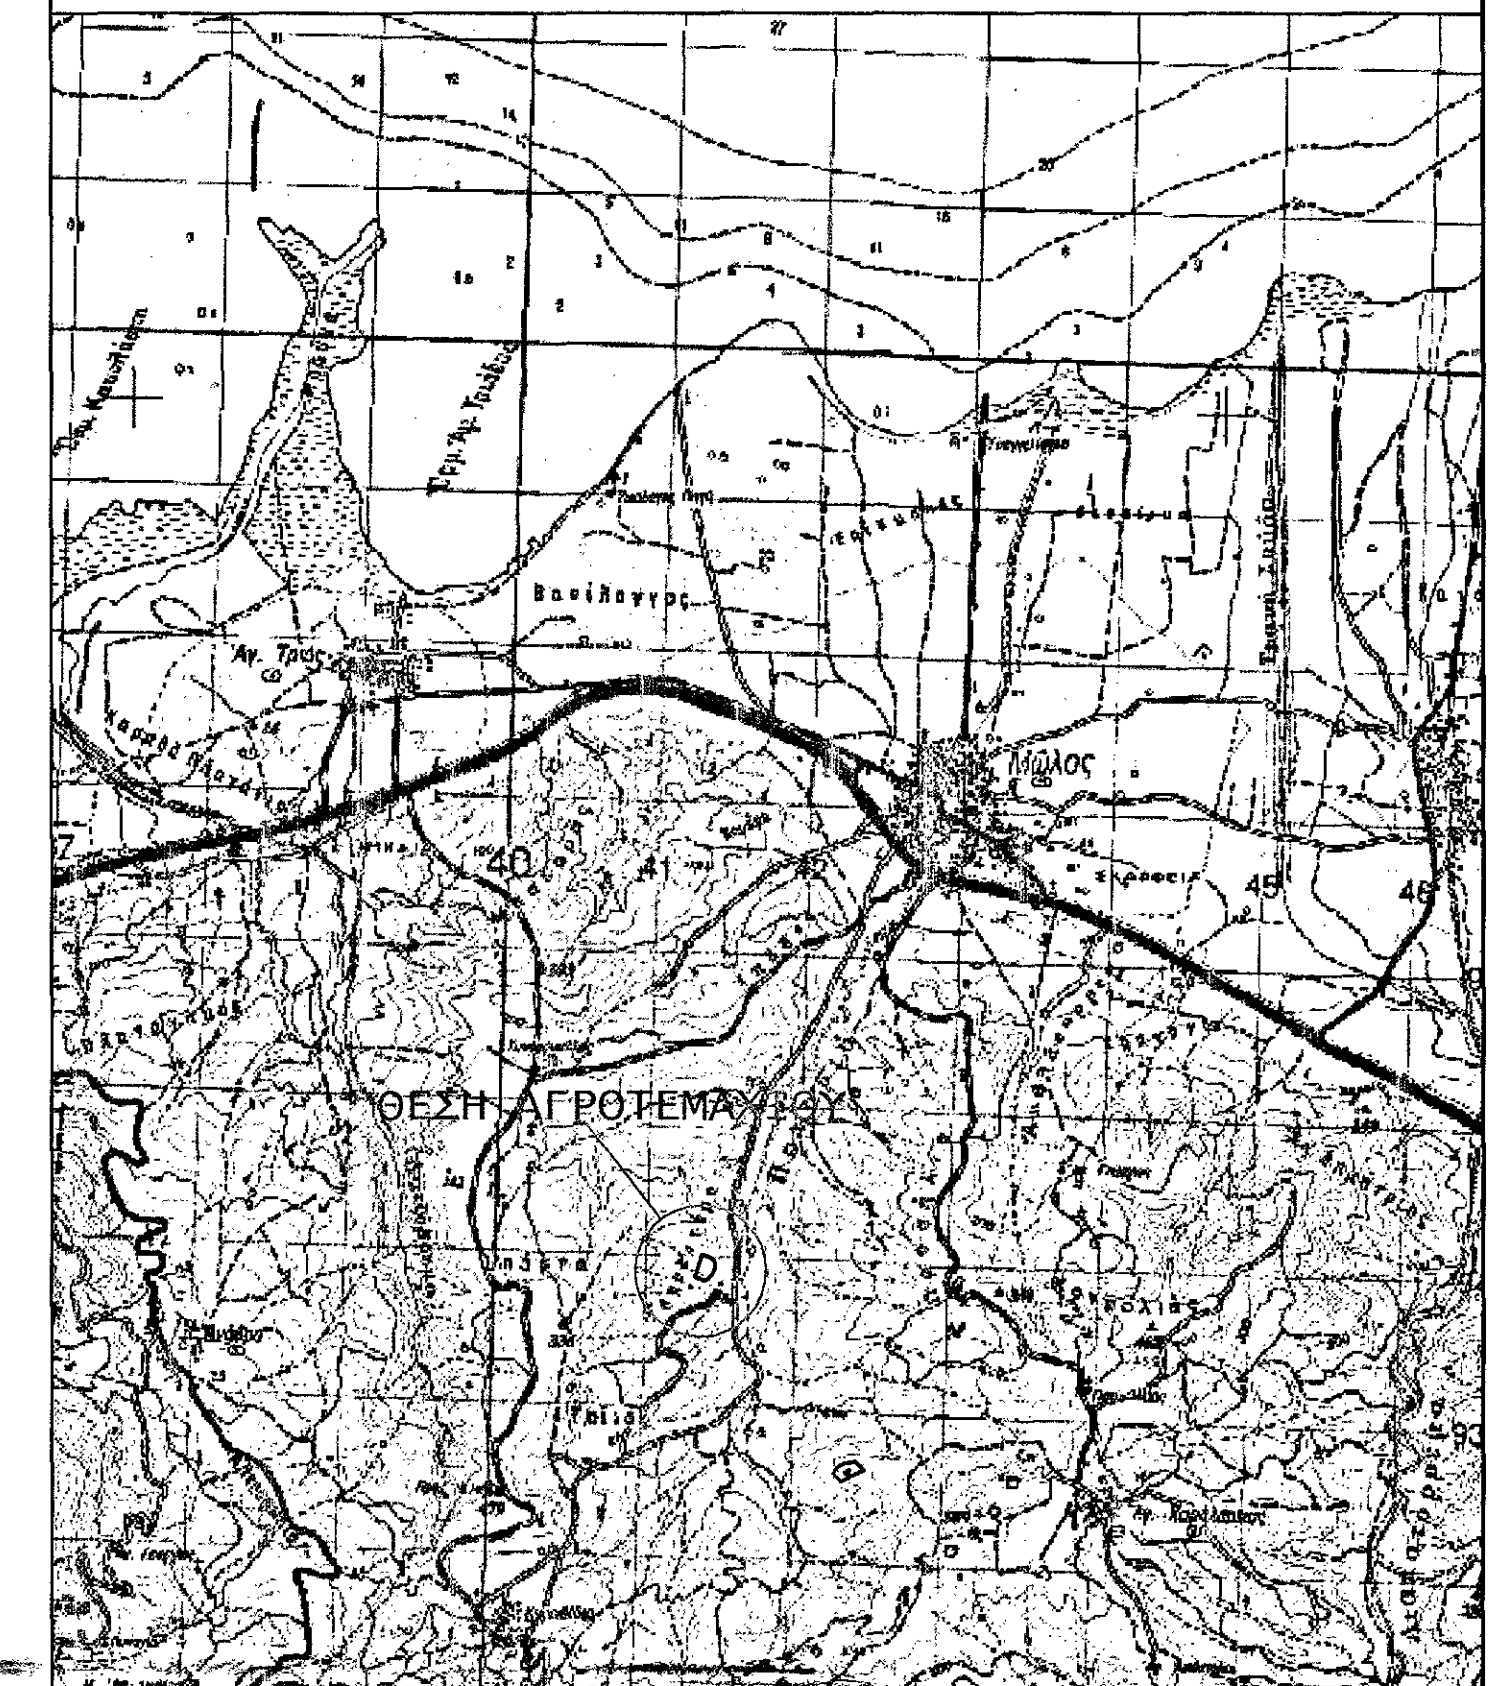

ΑΝΕΣΠΕΡΟΣ
Ενεργειακή Κοινότητα

ΣΟΥΝΙΟΥ 16 ΤΗΛ. (22990) 22932
190 03 ΜΑΡΚΟΠΟΥΛΟΥ FAX. (22990) 23573

ΤΟΠΟΓΡΑΦΙΚΟ ΔΙΑΓΡΑΜΜΑ
ΕΡΓΟ : ΤΟΠΟΘΕΤΗΣΗ ΦΩΤΟΒΟΛΤΑΪΚΩΝ ΣΥΣΤΗΜΑΤΩΝ
ΣΥΝΟΛΙΚΗΣ ΙΣΧΥΟΣ ≤ 1,00MW

ΘΕΣΗ : "ΤΣΑΠΟΥΡΝΙΑ" ΤΗΣ ΚΤΗΜΑΤΙΚΗΣ ΠΕΡΙΦΕΡΕΙΑΣ ΜΕΝΔΕΝΙΤΣΑΣ ΤΟΥ ΔΗΜΟΥ ΜΩΛΟΥ, ΝΟΜΟΥ ΦΘΙΩΤΙΔΑΣ

ΙΔΙΟΚΤΗΣΙΑ : ΝΙΚΟΛΑΟΣ ΛΟΥΚΟΠΟΥΛΟΣ
ΕΚΜΕΤΑΛΕΥΣΗ : ΑΝΕΣΠΕΡΟΣ ΕΝΕΡΓΕΙΑΚΗ ΚΟΙΝΟΤΗΤΑ
ΕΜΒΑΔΟΝ ΙΔΙΟΚΤΗΣΙΑΣ : Ε : (Α,Β,Γ,Δ,Ε,Ζ,Η,Θ,Ι,Κ,Α) = 15033,55 μ²

κλίμακα : 1 : 500 ημερομηνία : ΜΑΡΤΙΟΣ 2018

σφραγίδα - υπογραφή:
ΙΩΑΝΝΗΣ Ν. ΚΑΨΑΛ
ΔΙΠΛΩΜΑΤΗ ΓΡΑΦΕΙΟ ΜΗΧΑΝΙΚΩΝ
ΕΠΙΧΕΙΡΗΣΗ ΜΕΤΕΩΡΕΙΟΥ ΠΟΛΥΤΕΧΝΕΙΟΥ
ΜΕΛΟΣ Τ.Ε.Ε. ΑΡΙΘΜΟΣ ΜΗΤΡΟΥ 3149
ΣΟΥΝΙΟΥ 87B - ΜΑΡΚΟΠΟΥΛΟ, ΤΗΛ: 22990 23573