ΠΙΝΑΚΑΣ ΣΥΝΤΕΤΑΓΜΕΝΩΝ			
α/α	X	Y	Απόσταση (μ.)
Α	396981.810	4267537.280	
			Α-Β=287.90
Β	397256.980	4267452.610	
			Β-Γ=341.38
Γ	397368.100	4267129.820	
			Γ-Δ=959.02
Δ	396807.190	4266351.940	
			Δ-Ε=709.02
Ε	396685.480	4265653.440	
			Ε-Ζ=228.28
Ζ	396526.730	4265817.480	
			Ζ-Η=234.27
Η	396304.480	4265891.570	
			Η-Θ=711.70
Θ	396410.310	4266595.360	
			Θ-Α=1101.74
Α	396981.810	4267537.280	

Εμβαδόν (Α,Β,Γ,Δ,Ε,Ζ,Η,Θ,Α)=848.444,75τ.μ.

* Η υπόδειξη των ορίων έγινε από τον εργοδότη

ΣΥΝΤΕΤΑΓΜΕΝΕΣ ΕΓΣΑ ' 87								
1:	397009,32	4267528,81	2:	396952,86	4267489,59	3:	397144,50	4266819,73
4:	397109,28	4266838,81	5:	397074,61	4266921,85	6:	397103,91	4266951,12
7:	397128,07	4266988,70	8:	397163,25	4267044,84	9:	397188,81	4267121,17
10:	397215,78	4267157,71	11:	397249,98	4267211,53	12:	397269,81	4267238,15
13:	397316,29	4267280,30	14:	396335,71	4266099,27	15:	396374,82	4266178,85
16:	396453,60	4266290,83	17:	396367,67	4266311,85	19:	396316,77	4265973,27
20:	396375,85	4265961,05	21:	396475,49	4266071,21	22:	396592,10	4266219,50
23:	396666,31	4266533,03	24:	396773,51	4266773,26	25:	397046,22	4267120,10
26:	397179,35	4267452,51	27:	397192,14	4267472,56			

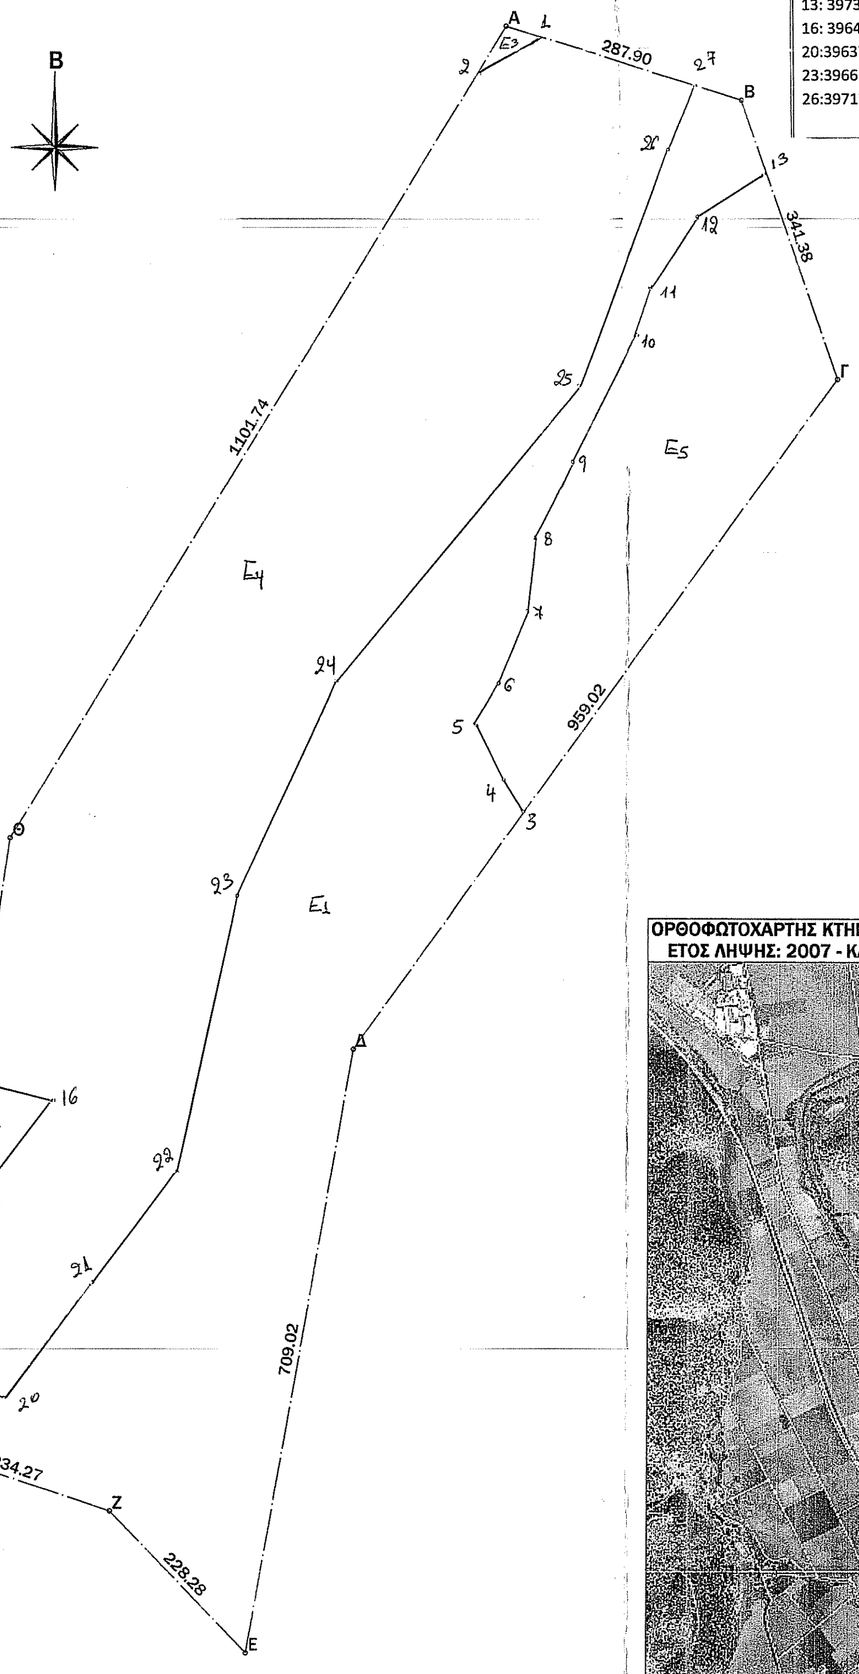

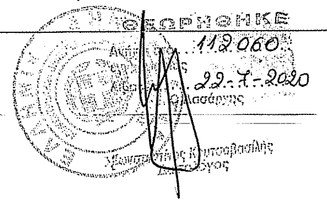

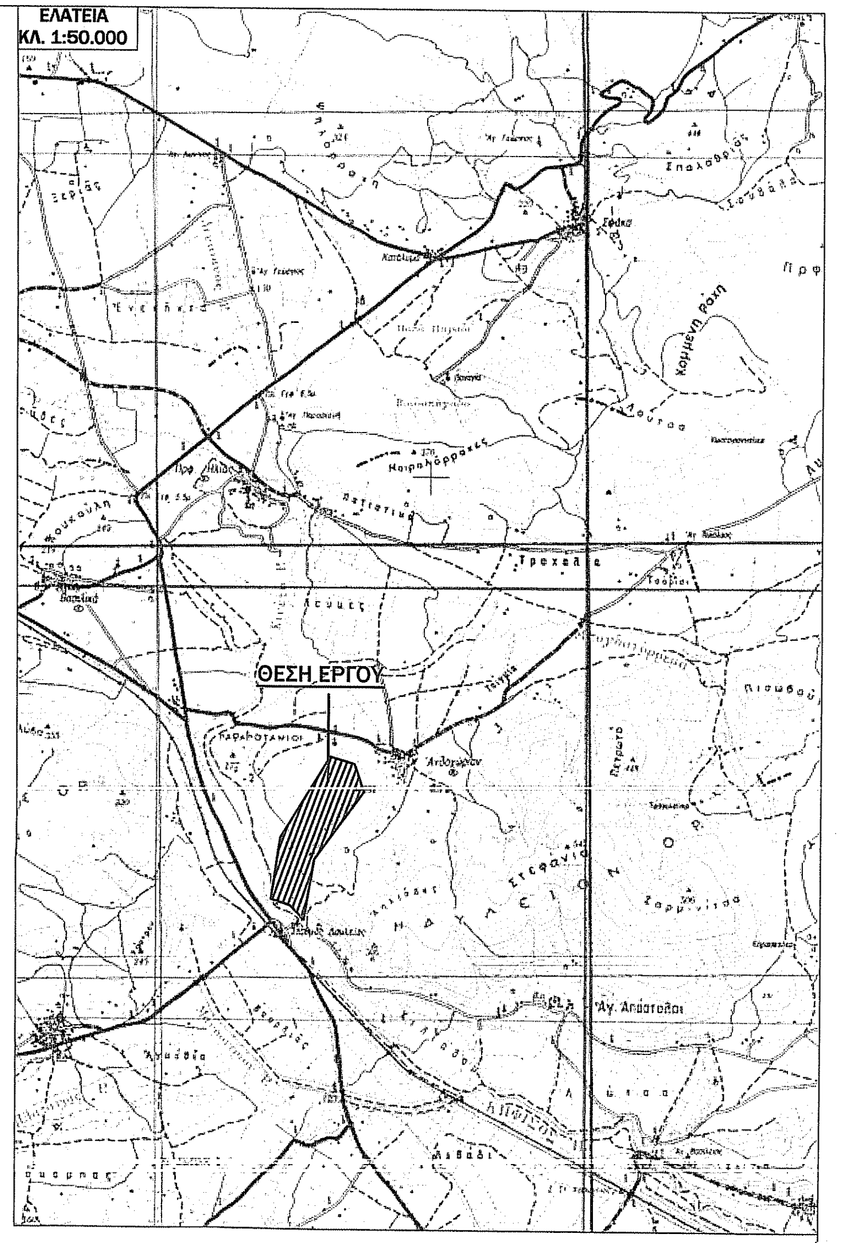

ΤΕΧΝΙΚΟ ΓΡΑΦΕΙΟ

ΜΕΛΕΤΕΣ - ΚΑΤΑΣΚΕΥΕΣ - ΠΕΡΙΒΑΛΛΟΝΤΙΚΕΣ ΕΦΑΡΜΟΓΕΣ

ΠΑΝΑΓΙΩΤΟΠΟΥΛΟΣ Γ. ΤΡΙΑΝΤΑΦΥΛΛΟΣ
ΔΙΠΛ. ΜΗΧΑΝΙΚΟΣ ΠΕΡΙΒΑΛΛΟΝΤΟΣ Δ.Π.Θ.
ΚΙΝ. 6973984441

ΔΗΜΟΠΟΥΛΟΥ Π. ΜΑΡΓΑΡΙΤΑ
ΔΙΠΛ. ΠΟΛΙΤΙΚΟΣ ΜΗΧΑΝΙΚΟΣ Π.Π.
ΚΙΝ. 6985017744

ΑΒΕΡΩΦ 51 - ΛΑΜΙΑ
ΤΗΛ - ΦΑΞ: 2231033380 - Email: trpanagiotopoulos@yahoo.gr - rita_dim@hotmail.com

εργοδότης:	
έργο:	ΑΠΟΤΥΠΩΣΗ ΓΗΠΕΔΟΥ
θέση έργου:	"ΚΟΥΤΣΟΥΡΙ" ΠΕΡΙΦΕΡΕΙΑΣ ΑΝΘΟΧΩΡΙΟΥ ΔΗΜΟΥ ΛΕΒΑΔΕΩΝ
θέμα σχεδίου:	ΤΟΠΟΓΡΑΦΙΚΟ ΔΙΑΓΡΑΜΜΑ
κλίμακα:	1:5.000 - 1:50.000
κωδικός σχεδίου:	Τ/ΒΧΚ-03
χρόνος μελέτης:	ΔΕΚΕΜΒΡΙΟΣ 2019
σφραγίδα- υπογραφή	ΔΗΜΟΠΟΥΛΟΥ ΜΑΡΓΑΡΙΤΑ ΔΙΠΛ. ΠΟΛΙΤΙΚΟΣ ΜΗΧΑΝΙΚΟΣ Π.Π. ΑΡ. ΜΗΤΡΩΟΥ ΤΕΕ: 147471 ΑΒΕΡΩΦ 51 ΛΑΜΙΑ ΤΗΛ.:22310 33380 ΑΦΜ: 136066910 ΔΟΥ ΛΑΜΙΑΣ
θεωρήσεις	