

Ανήκει στο αριθμ. 1744/30-6-20 έγγραφο Δ/σης Δασών Λασιθίου  
Άγιος Νικόλαος 30-6-20




εργοδοτής:	ΑΓΓΕΛΙΚΗ & ΑΙΚΑΤΕΡΙΝΗ ΛΟΥΛΑΚΗ, ΕΜΜ. ΛΟΥΛΑΚΗΣ
εργο:	ΤΟΠΟΓΡΑΦΙΚΟ
τοποθεσία:	ΘΕΣΗ ΧΟΙΡΟΜΑΝΔΡΕΣ ΠΑΛΑΙΚΑΣΤΡΟΥ ΔΗΜΟΣ ΙΤΑΝΟΥ
μελετητές:	ΚΟΛΙΟΠΟΥΛΟΣ ΕΜΜ. Πολιτικός Μηχανικός

θέμα σχεδίου:	αριθμός σχεδίου:
ΤΟΠΟΓΡΑΦΙΚΟ	T 1

κλίμακες:	1:500	κωδικός μελέτης:	ΛΟΥΛΑΚΗ
-----------	-------	------------------	---------

υπογραφή:	οφραμιδα:
	<b>ΕΜΜΑΝΟΥΗΛ Α. ΚΟΛΙΟΠΟΥΛΟΣ</b> ΔΙΠΛ. ΠΟΛΙΤΙΚΟΣ ΜΗΧΑΝΙΚΟΣ ΠΟΛΥΤΕΧΝΙΚΗΣ ΣΧΟΛΗΣ Δ.Π.Θ. ΜΕΛΟΣ ΤΕΕ ΑΡ. ΜΗΤΡΩΟΥ 90109 ΜΑΡΩΝΙΑ ΣΗΤΕΙΑΣ ΤΗΛ. 0974 019182 ΑΦΜ 125254683 ΔΟΥ ΣΗΤΕΙΑΣ
ημερομηνία:	ΑΥΓΟΥΣΤΟΣ 2006

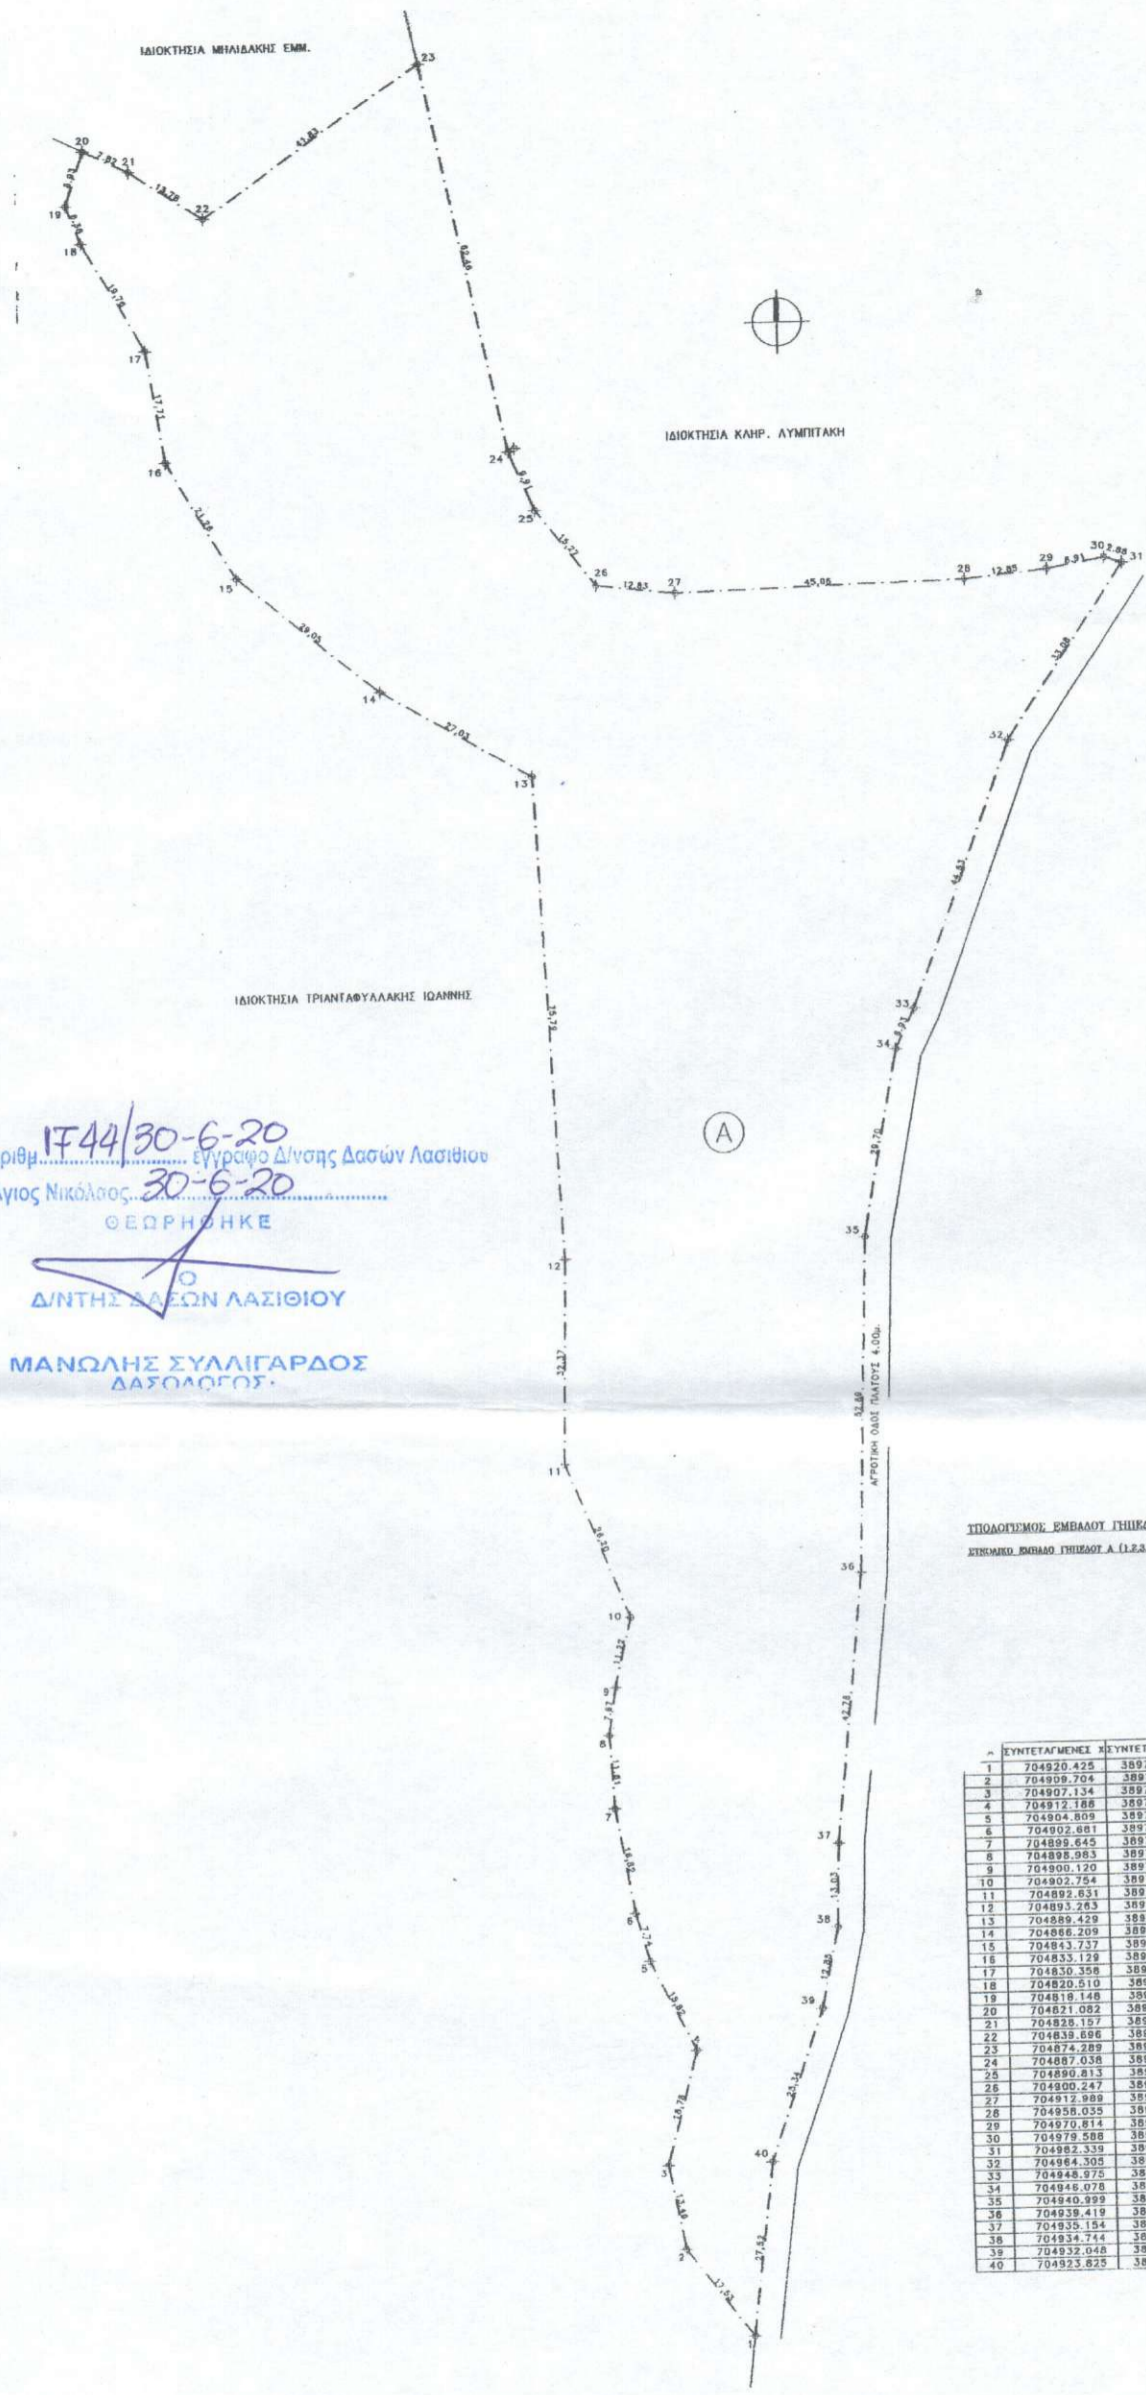

Ανήκει στο αριθμ. 1744/30-6-20 έγγραφο Δίνας Δασών Λασιθίου  
 Άγιος Νικόλαος 30-6-20  
 ΘΕΩΡΗΘΗΚΕ  
 Δ/ΝΤΗΣ ΔΑΣΩΝ ΛΑΣΙΘΙΟΥ  
 ΜΑΝΩΛΗΣ ΣΥΛΛΙΓΑΡΔΟΣ  
 ΔΑΣΟΛΟΓΟΣ

ΠΡΟΑΓΡΕΜΟΣ ΕΜΒΛΑΟΤ ΓΗΡΚΑΟΤ Α (1.2.3.4... 38.39.40.1)  
 ΣΤΙΣΜΕΝΟ ΕΜΒΛΑΟ ΓΗΡΚΑΟΤ Α (1.2.3.4... 38.39.40.1) = 16720.00τ.α.

Α	ΕΥΧΗΤΑΓΜΕΝΟΙ	ΣΤΕΥΧΗΤΑΓΜΕΝΟΙ	Υ
1	704920.425	3897612.288	
2	704909.704	3897626.151	
3	704907.134	3897639.395	
4	704912.188	3897657.483	
5	704904.809	3897671.480	
6	704902.881	3897678.924	
7	704899.645	3897695.483	
8	704898.983	3897707.058	
9	704900.120	3897714.637	
10	704902.754	3897725.547	
11	704892.621	3897749.710	
12	704893.263	3897782.075	
13	704889.429	3897857.773	
14	704886.209	3897871.612	
15	704843.737	3897890.016	
16	704833.129	3897908.444	
17	704830.358	3897925.940	
18	704820.510	3897943.071	
19	704818.148	3897949.001	
20	704821.082	3897951.435	
21	704828.157	3897954.104	
22	704838.686	3897946.579	
23	704874.289	3897970.095	
24	704887.038	3897908.953	
25	704890.813	3897899.789	
26	704800.247	3897887.780	
27	704912.989	3897886.307	
28	704958.035	3897887.595	
29	704970.814	3897888.975	
30	704979.588	3897890.542	
31	704982.339	3897891.700	
32	704964.305	3897851.972	
33	704948.975	3897820.160	
34	704946.078	3897813.860	
35	704940.999	3897784.595	
36	704938.419	3897751.727	
37	704935.154	3897699.183	
38	704934.744	3897676.138	
39	704932.048	3897663.573	
40	704933.825	3897659.802	