

| ΕΜΒΑΔΟΜΕΤΡΗΣΗ ΓΗΠΕΔΟΥ | | | |
|---|-----------|------------|--------|
| Με στοιχεία (1,2,3,4,5,6,7,8,9,10,1) | | | |
| ΣΥΣΤΗΜΑ ΣΥΝΤΕΤΑΓΜΕΝΩΝ ΕΓΣΑ '87 | | | |
| Με τη βοήθεια των ορθογωνικών συντεταγμένων των κορυφών του | | | |
| ΣΗΜΕΙΟ | X | Y | ΜΗΚΟΣ |
| 1 | 654502.8 | 3891543.69 | 37.96 |
| 2 | 654465.52 | 3891536.52 | 116.62 |
| 3 | 654482.55 | 3891421.15 | 4.66 |
| 4 | 654485.82 | 3891424.48 | 7.45 |
| 5 | 654491.37 | 3891429.44 | 7.86 |
| 6 | 654498.67 | 3891432.34 | 2.43 |
| 7 | 654500.99 | 3891431.64 | 2.76 |
| 8 | 654502.51 | 3891429.33 | 13.17 |
| 9 | 654515.17 | 3891432.98 | 111.39 |
| 1 | 654502.80 | 3891543.69 | |
| $E=1/2 \sum (X_i + X_{i+1})(Y_i - Y_{i+1})$ | | | |
| E = 4008.18 μ ² | | | |




ΦΩΤΟΓΡΑΦΙΑ ΑΠΟ ΘΕΣΗ ΛΗΨΗΣ 1

Εμβαδόν γηπέδου:

E_{1,2,3,4,5,6,7,8,9,1} = 4.008,18 τ.μ

Παρατηρήσεις:

1. Το διάγραμμα είναι ενταγμένο στο κρατικό σύστημα συντεταγμένων ΕΓΣΑ '87.
2. Οι διαστάσεις και τα εμβαδά πολογίσθηκαν αναλυτικά από τις συντεταγμένες των κορυφών.
3. Η εξάρτηση από το ΕΓΣΑ '87 πραγματοποιήθηκε με σύστημα GPS και κάνοντας χρήση του Ελληνικού Συστήματος Εντοπισμού HEPOS.
4. Οι μετρήσεις έγιναν με συσκευή gps Astech ProMark 200 διπλής συχνότητας L1,L2.

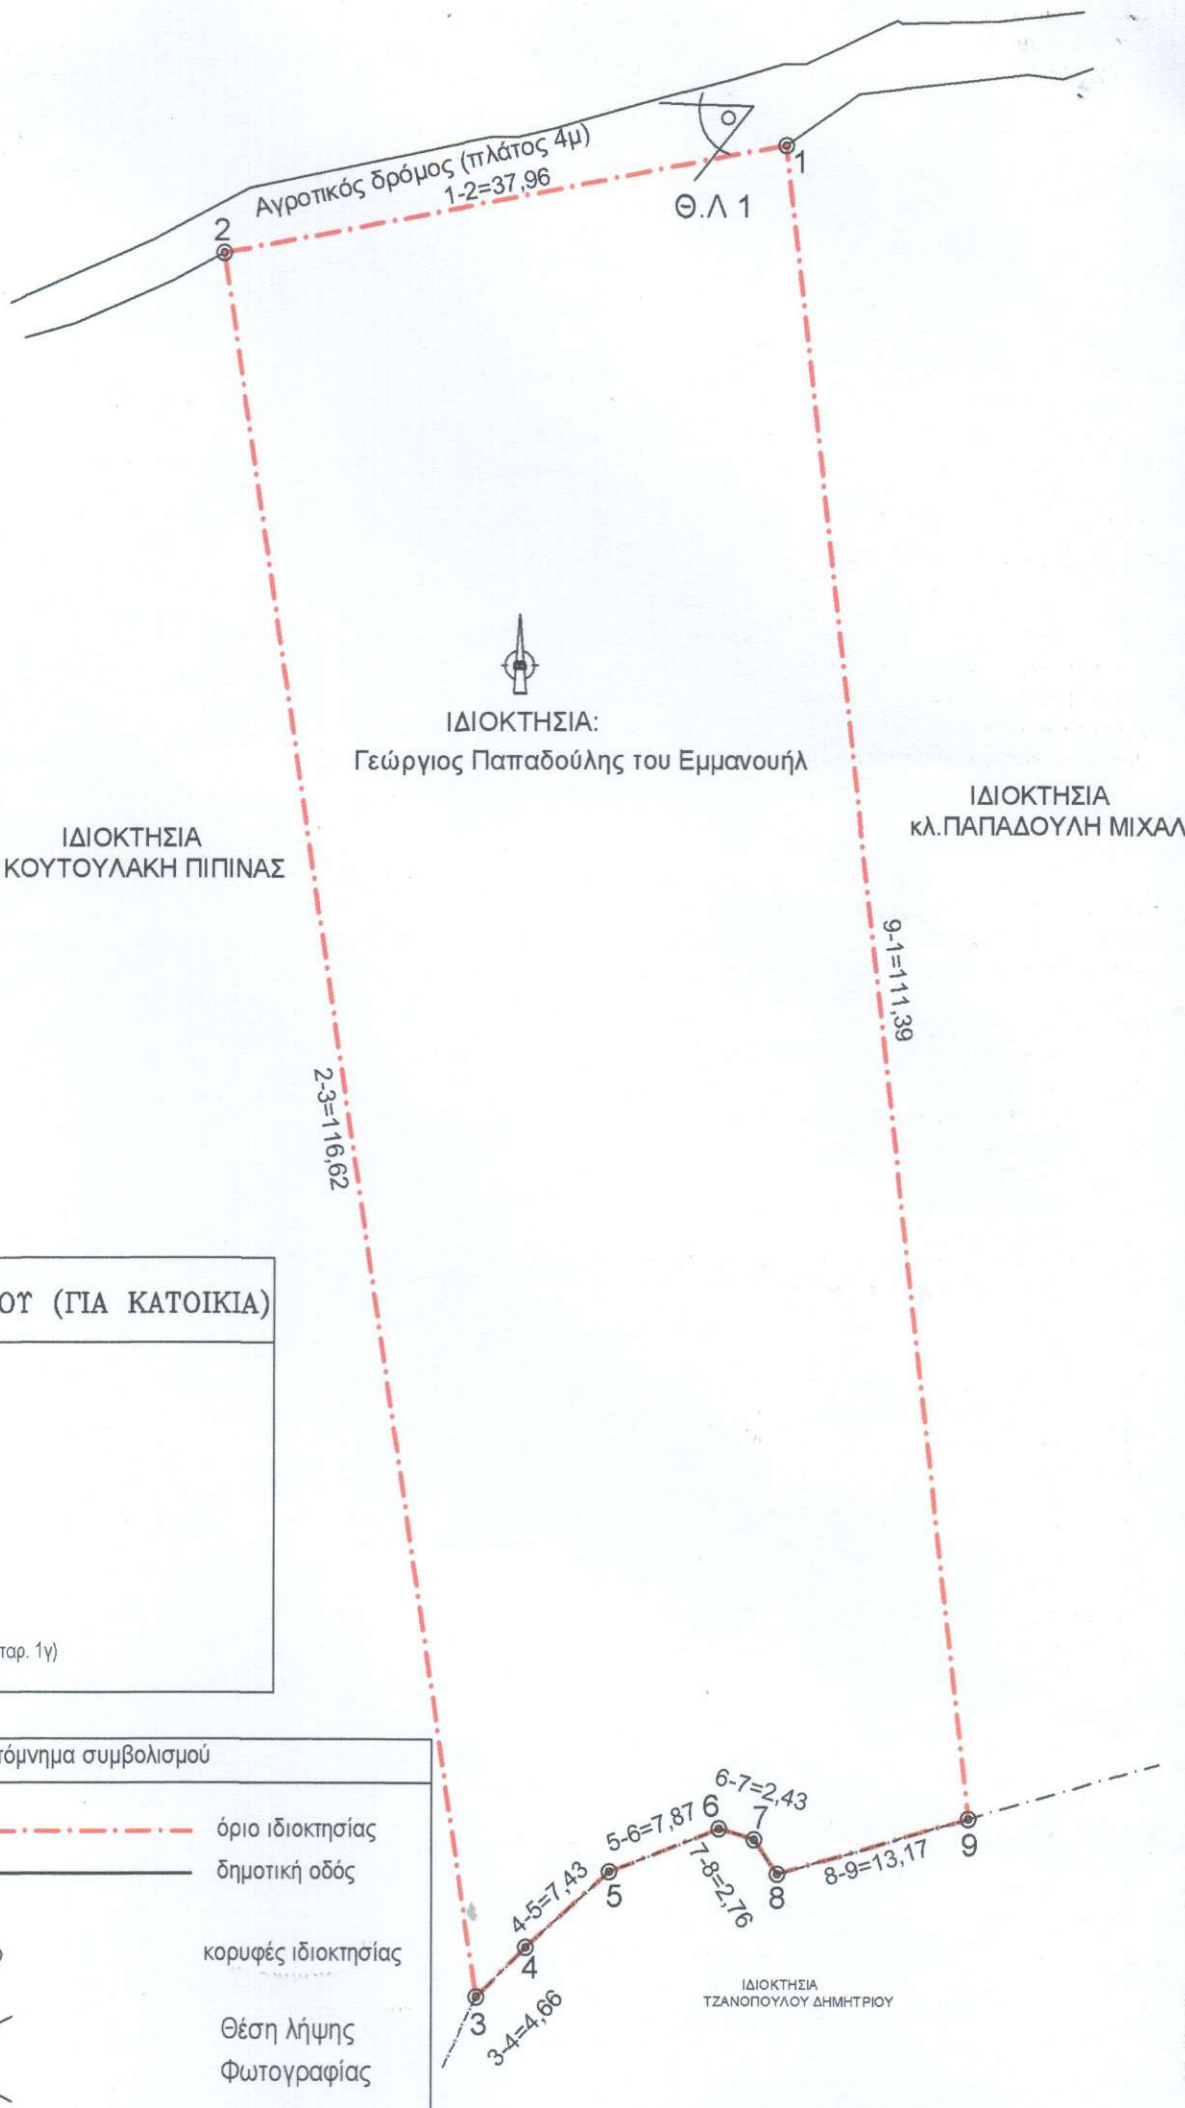

| ΟΡΟΙ ΔΟΜΗΣΗΣ ΓΗΠΕΔΩΝ ΕΚΤΟΣ ΣΧΕΔΙΟΥ (ΓΙΑ ΚΑΤΟΙΚΙΑ) |
|--|
| Π.Δ της 24/31-5-1985 Φ.Ε.Κ. 270Δ/31-5-1985 |
| ΑΡΤΙΟΤΗΤΑ : |
| ΕΛΑΧΙΣΤΟ ΕΜΒΑΔΟΝ: 4.000 m ² (άρθρο 1 παρ. 1α.) |
| Μέγιστη Κάλυψη: 10% (άρθρο 1 παρ. 3), |
| Μέγιστη Δόμηση: 200.00m ² για τα πρώτα 4.000,00m ² , για το υπόλοιπο του γηπέδου x 0.02 (άρθρο 6 παρ. 1β.) |
| Μέγιστος Αριθμός Ορόφων: 2 (άρθρο 1 παρ. 6) |
| Μέγιστο Ύψος: 4.00 m ή 7.50m+ 1.20 m σε περίπτωση στέγης. (άρθρο 6 παρ. 1γ) |

Δήλωση υλοποίησης ορίων

Ο κ. Μάνθος Γεώργιος του Ευαγγέλου δηλώνει ότι έχει ορίσει τα όρια της ιδιοκτησίας, η οποία βρίσκεται στο γηπέδο στη θέση "Ρογδιό", της κτηματικής ομοταξίας Κριτσάς στο Δήμο Αγίου Νικολάου, με το τεχνικό Δελόγγο Θεόδωρο του Ε. και τα όρια έχουν υλοποιημένα στο έδαφος με σημεία σταθερά.

Ο Δηλών

