




Απόσταση ορθοφωτογραφίας της ΕΚΧΑ Α.Ε.

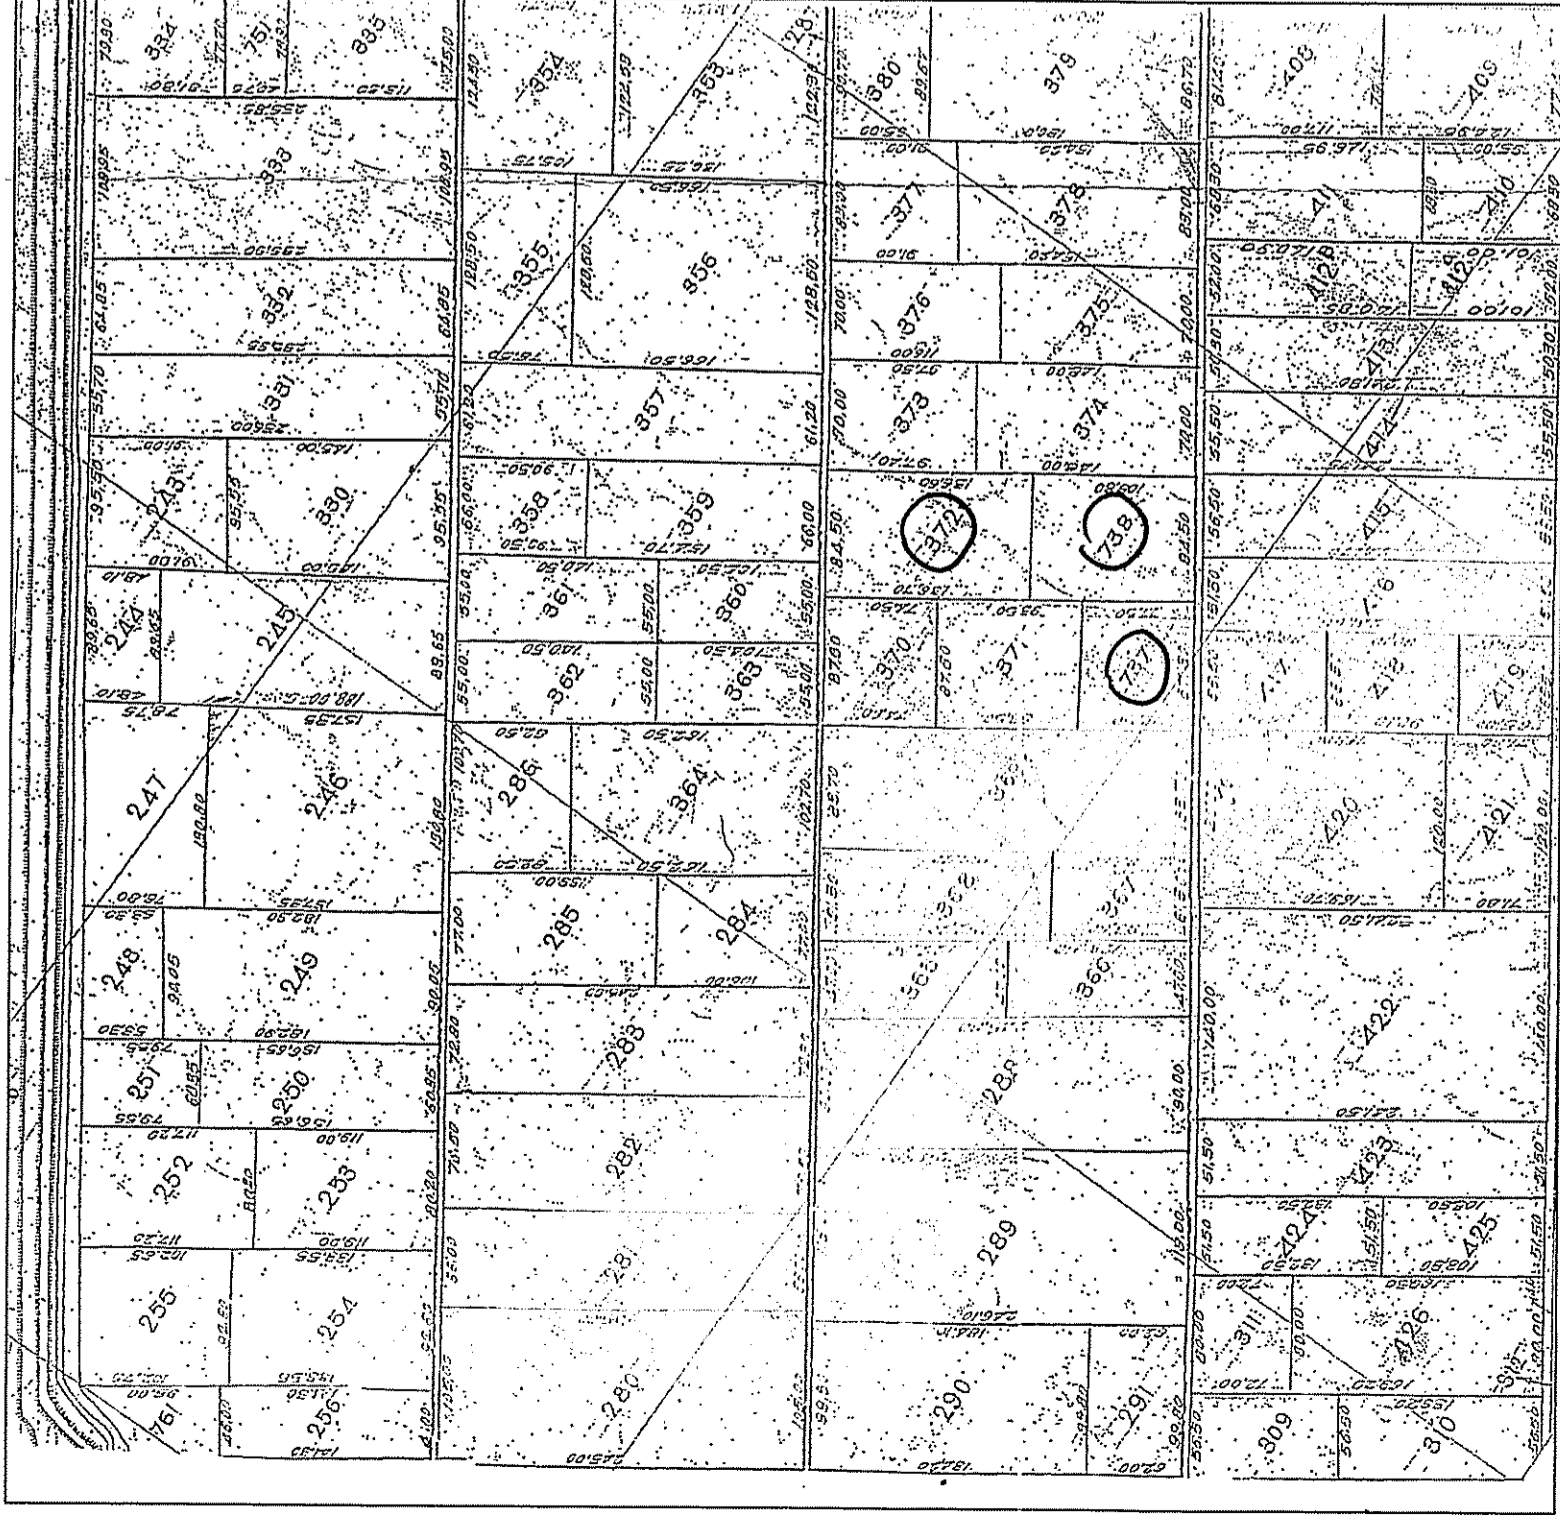

Απόσταση διανομής Οργανισμού Κωπιάδας κλίμακα 1:5000



Απόσταση διαγράμματος 1:5000 της Γ.Υ.Σ. αρ.φ.χ. 6309-Ζ

ΣΥΝΤΕΤΑΓΜΕΝΕΣ ΚΟΡΥΦΩΝ (ΕΓΣΑ 87)		
Σημείο	X	Y
A1	425978,567	4251415,694
A2	426048,537	4251463,071
A3	426125,258	4251350,052
A4	426186,366	4251260,033
A5	426116,452	4251212,574
A6	426043,809	4251163,261
A7	426000,281	4251227,362
A8	426072,924	4251276,695
A9	426055,345	4251302,592

Σημ. Γ.Υ.Σ. αρ.φ.χ. 6309-Ζ της 27-02-2020 και 9753 / 06-02-2018 και 9753 / 27-02-2020 συμβόλαια Ε.Μ.Π. Κωπιάδας Α.Ε. (ΕΓΣΑ 87) των κορυφών των συντεταγμένων χαρακτηριστικών το Εθνικού Συστήματος Εφαρμογών ΗΡΕΟΣ. Χρησιμοποιήθηκε το έργο ΓΕΩΣΑ 876-1.

**ΕΜΒΑΔΟΜΕΤΡΗΣΗ**

- Εμβαδόν φρεστιάχου υπό στοιχεία Α1,Α2,Α3,Α9,Α1 (κληροτεμάχιο 372): Ε = 11546,92 ≈ 11547 τ.μ
- Εμβαδόν φρεστιάχου υπό στοιχεία Α9,Α3,Α4,Α5,Α6,Α9 (κληροτεμάχιο 739): Ε = 9193,60 ≈ 9194 τ.μ
- Εμβαδόν φρεστιάχου υπό στοιχεία Α7,Α8,Α5,Α6,Α7 (κληροτεμάχιο 737): Ε = 6804,50 ≈ 6805 τ.μ
- ΠΑΡΑΤΗΡΗΣΕΙΣ**
- Τα εμβαδά των αγροτεμαχίων υπολογίστηκαν αναλυτικά με χρήση των συντεταγμένων τους.
- Τα όρια υποδείχθηκαν από τον ιδιοκτήτη.
- Τηλοι ιδιοκτησίας: Τα υπ' αριθμόν 8732 / 06-02-2018 και 9753 / 27-02-2020 συμβόλαια της συμβολαιογράφου Αλέστρου Καρανάσου Ασημίνης.

**ΔΗΛΩΣΗ ΙΔΙΟΚΤΗΤΗ**

Ο υπογραφεύμενος Ζυγιογιάννης Μάριος, ιδιοκτήτης των αγροτεμαχίων υπό στοιχεία Α1,Α2,Α3,Α9,Α1 (κληροτεμάχιο 372), Α9,Α3,Α4,Α5,Α6,Α9 (κληροτεμάχιο 739) και Α7,Α8,Α5,Α6,Α7 (κληροτεμάχιο 737), που βρίσκονται εκτός σχεδίου στη θέση "ΑΧΤ" στο Σ.Α.Α.Κ Βαγίων στη Κωπιάδα, δηλώνω ότι τα όρια που υπέδειξα στην ιδιοκτησία μου και αποτυπώνονται στο παρόν τοπογραφικό διάγραμμα είναι αβά. ο ιδιοκτήτης ΖΥΓΙΟΓΙΑΝΝΗΣ ΜΑΡΙΟΣ

*(Signature)*  
ΖΥΓΙΟΓΙΑΝΝΗΣ ΜΑΡΙΟΣ


**ΑΡΙΣΤΟΤΗΤΑ** (για υφιστάμενα τμήα τ.μ 31-12-2003)  
Εμβαδόν ..... 4000 τ.μ

**ΔΗΛΩΣΗ ΜΗΧΑΝΙΚΟΥ ΤΟΥ Ν.651/77**

Ο υπογραφεύμενος Κουτρομάνος Κωνσταντίνος, πολιτικός μηχανικός, δηλώνω ότι έκαστο των αγροτεμαχίων υπό στοιχεία Α1,Α2,Α3,Α9,Α1 (κληροτεμάχιο 372), Α9,Α3,Α4,Α5,Α6,Α9 (κληροτεμάχιο 739) και Α7,Α8,Α5,Α6,Α7 (κληροτεμάχιο 737) που βρίσκονται εκτός σχεδίου στη θέση "ΑΧΤ" στο Σ.Α.Α.Κ Βαγίων στη Κωπιάδα, είναι άρτο και οικοδομήσιμο ως υφιστάμενο πριν από τις 31-12-2003. Αθήνα, Ιούλιος 2020

ο δηλών μηχανικός  
**ΚΟΥΤΡΟΜΑΝΟΣ ΚΩΝΣΤΑΝΤΙΝΟΣ**  
**ΠΟΛΙΤΙΚΟΣ ΜΗΧΑΝΙΚΟΣ Ε.Μ.Π.**

*(Signature)*

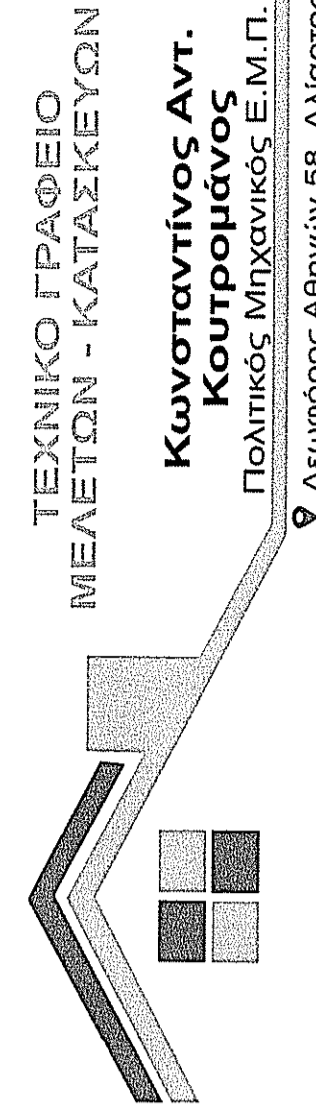

22680 22710 ☎ 6944 882201  
@ koutromanos.tech@yahoo.com

<b>ΙΔΙΟΚΤΗΤΗΣ :</b> Ζυγιογιάννης Μάριος	<b>ΚΛΙΜΑΚΑ</b> 1:1000
<b>ΕΡΓΟ :</b> Αποτύπωση ιδιοκτησίας (Εκδощη πράξης χαρακτηρισμού Δασαρχείου)	<b>αριθμός σχεδίου</b> Τ1 και πρόσθετα φύλλα 12482...
<b>ΘΕΣΗ ΕΡΓΟΥ :</b> Εκτός σχεδίου, θέση "ΑΧΤ", Σ.Α.Α.Κ Βαγίων, Κωπιάδα Δήμος Θηβαίων	<b>Ο ΜΗΧΑΝΙΚΟΣ</b> ΚΩΝΣΤΑΝΤΙΝΟΣ ΚΟΥΤΡΟΜΑΝΟΣ ΔΙΠΛΩΜΑ ΠΟΛΙΤΙΚΟΣ ΜΗΧΑΝΙΚΟΣ Ε.Μ.Π. ΜΕΛΟΣ Τ.Ε.Ε. - Α.Μ. 108232 ΑΔΙΑΡΤΟΣ ΒΟΙΘΟΣ 882901 ΤΗΛ. 210 6669999 - 077 4764521 Α.Φ.Μ. 129994939 - 077 4764521 <i>(Signature)</i>
<b>ΘΕΜΑ ΠΙΝΑΚΑ</b> Τοπογραφικό	<b>ΠΕΡΙΟΔΟΣ ΕΚΠΟΝΗΣΗΣ ΜΕΛΕΤΗΣ</b> Ιούλιος 2020



ΣΑΒΒΑΣ ΚΑΤΣΙΑΝΗΣ  
Δ.Α.Σ. Α.Ο.Τ. Ο.Σ.