
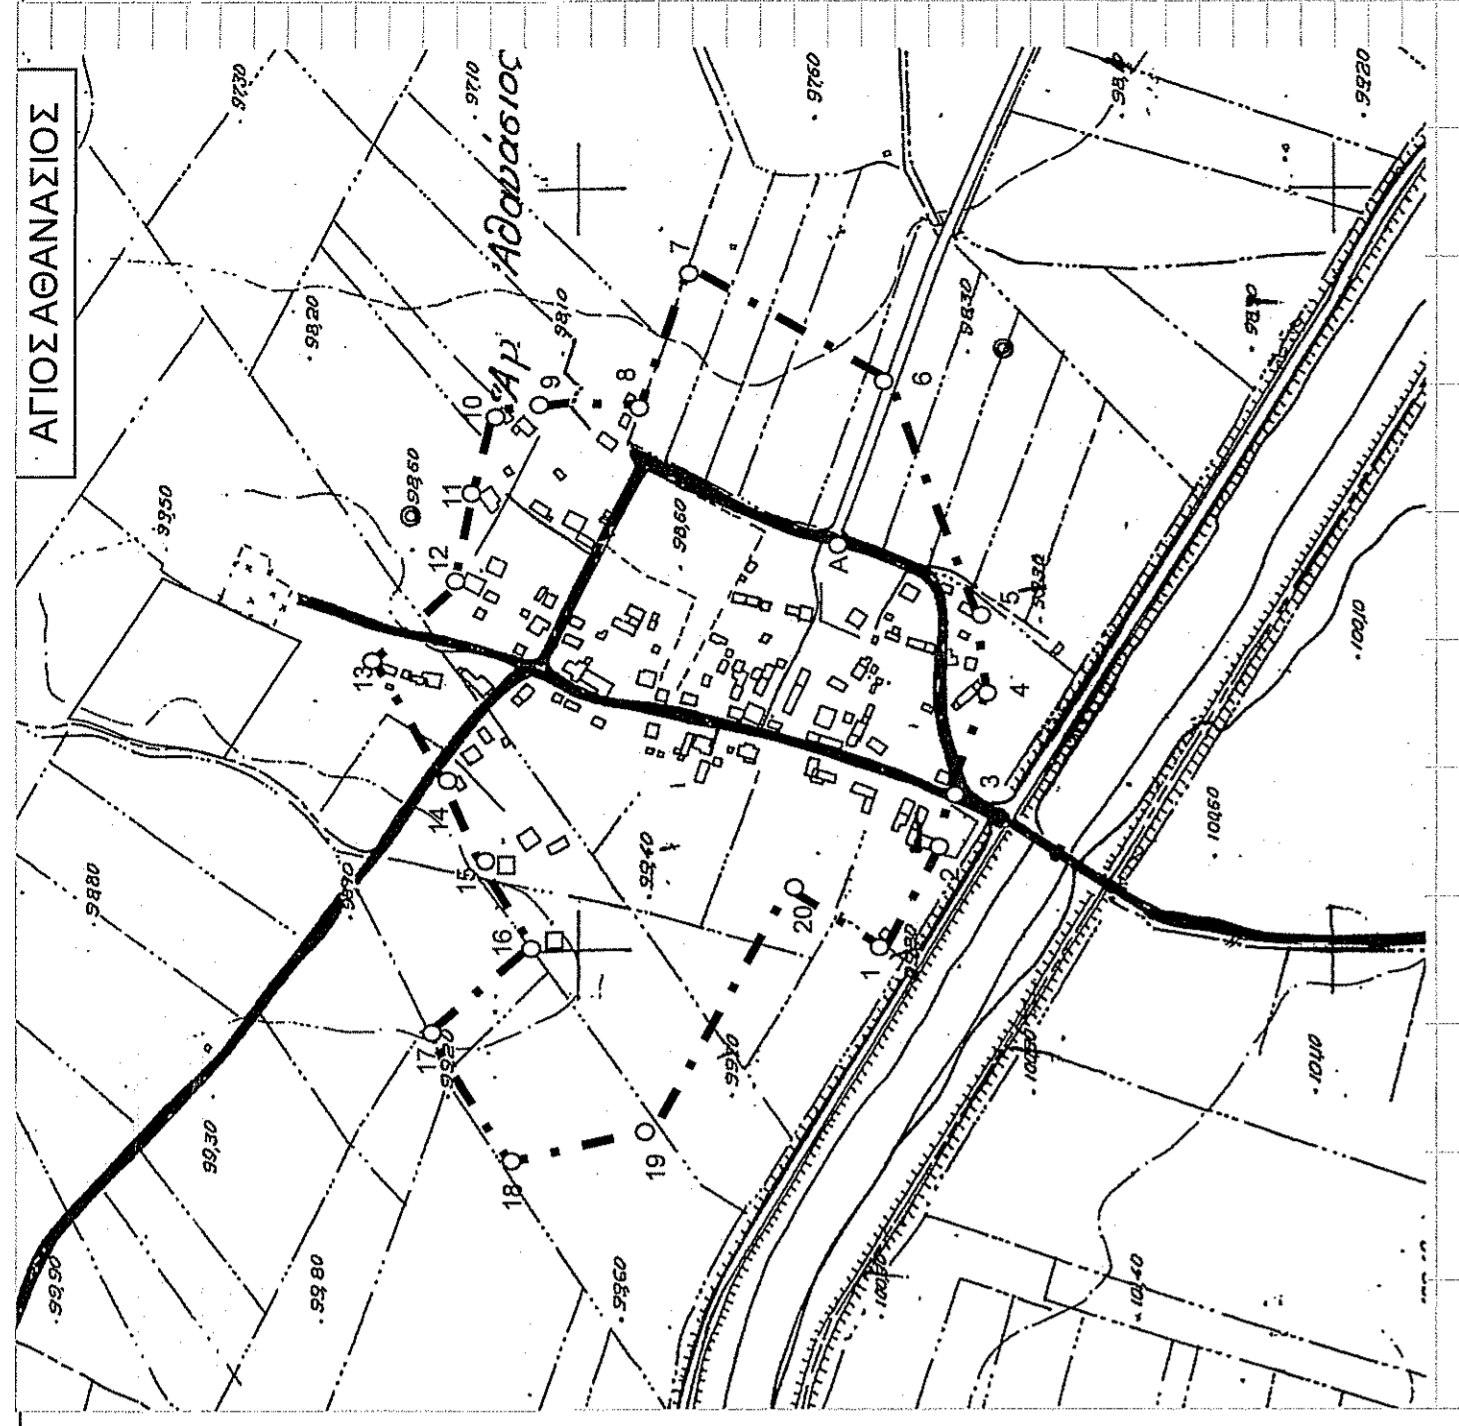


ΚΑ: 1:5000

ΣΥΝΤΕΤΑΓΜΕΝΕΣ ΕΓΣΑ 87

1	X=412615.29	Y=4252787.67
2	X=412637.87	Y=4252838.71
3	X=412540.98	Y=4252848.66
4	X=412543.37	Y=4252857.99
5	X=412544.52	Y=4252865.98
6	X=412547.24	Y=4252887.15
7	X=412651.14	Y=4252901.42
8	X=412657.82	Y=4252917.06
9	X=412662.13	Y=4252929.50
10	X=412584.16	Y=4252941.03
11	X=412657.01	Y=4252878.44
12	X=412637.86	Y=4252836.57
13	X=412621.43	Y=4252801.63
1	X=412615.29	Y=4252787.67

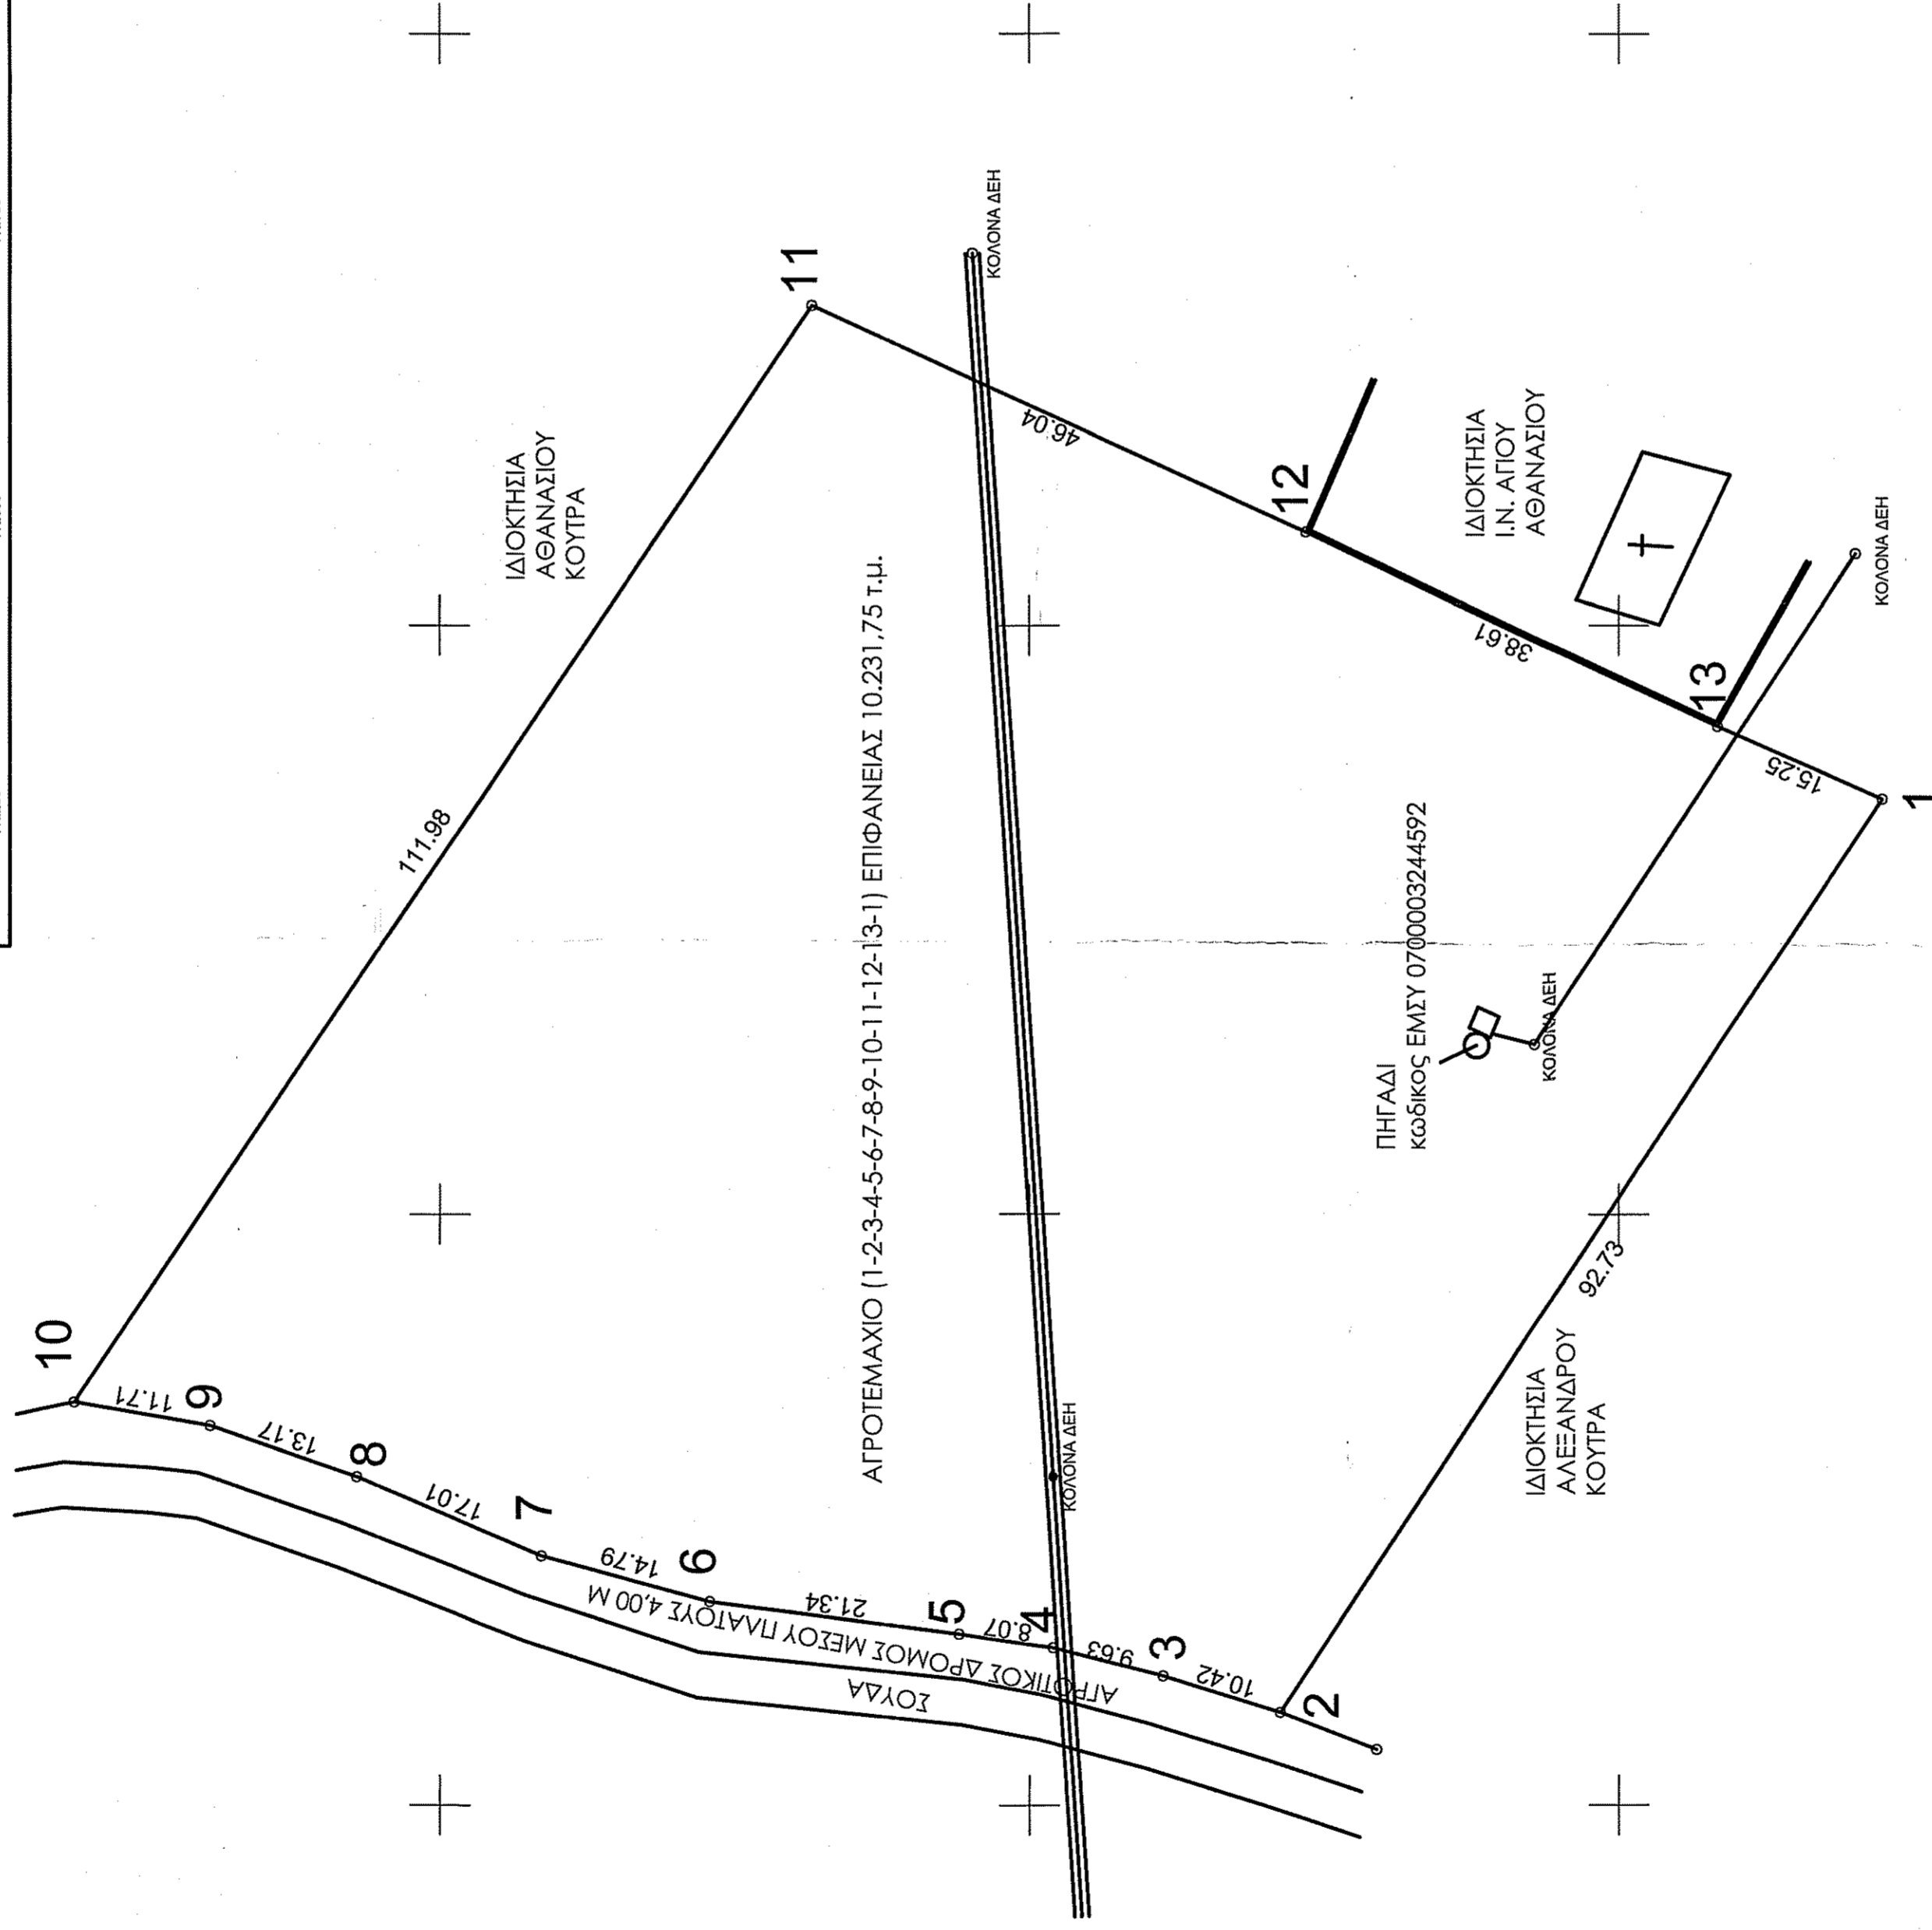

ΥΠΕΥΘΥΝΗ ΔΗΛΩΣΗ ΙΔΙΟΚΤΗΤΗ

Τα όρια είναι ορθά και οληθινά και υπεδείχθησαν από εμένα την ιδιοκτήτη: Βάσει δικής μου εντολής πραγματοποιήθηκαν οι τοπογραφικές εργασίες,

Ο ιδιοκτήτης:

ΔΗΛΩΣΗ ΜΗΧΑΝΙΚΟΥ

Δηλώνεται υπεύθυνα βάσει του Ν.651/77 ότι:

Το αγροτεμάχιο με τα στοιχεία (1-2-3-4-5-6-7-8-9-10-11-12-13-1) και εμβαδόν =10.231,75 τ.μ. βρίσκεται εκτός περιγράμματος οικισμού Αγίου Αθανασίου Δήμου Λαλαμίνης και ταύχονα, όρθιο και οικοδομήσιμο, σύμφωνα με τις κείμενες πολεοδομικές διατάξεις. Δεν μου προσκομίστηκαν τίτλοι ιδιοκτησίας. Εντός της ιδιοκτησίας δεν περνούν δικτυα υπηλθής τάσης ΔΕΗ. Στο αγροτεμάχιο έγινε εξάρτηση από το κρατικό τριγωνομετρικό δίκτυο ΕΓΣΑ 87. Τα όρια του αγροτεμαχίου μου τα υπεδείξε ο ιδιοκτήτης.

Ο Μηχανικός

ΧΑΡΑΛΑΜΠΟΣ ΝΙΚ. ΣΑΝΙΔΑΣ
ΔΙΠΛΩΜ. ΠΟΛΙΤΙΚΟΣ ΜΗΧΑΝΙΚΟΣ Ε.Μ.Π.
ΜΕΛΟΣ Τ.Ε.Ε. ΑΡΙΘΜΟΣ ΜΗΤΡΩΟΥ 99576
ΦΙΛΑΞΙΝΟΣ 10 - ΛΙΒΑΔΕΙΑ
ΤΗΛ. & FAX: 22610 28187 e-mail: sanidas@otenet.gr
Α.Φ.Μ. 079935362 • Δ.Ο.Υ. ΛΙΒΑΔΕΙΑΣ

ΣΑΝΙΔΑΣ
ΤΕΧΝΙΚΗ - ΚΑΤΑΣΚΕΥΑΣΤΙΚΗ Ο.Ε.

ΤΗΛ. ΠΑΡΕΛΚΟΜΕΝΟ : 2261 0 28187
ΗΛΕΚΤΡΟΝΙΚΗ ΔΙΕΥΘΥΝΣΗ : sanidas@otenet.com
ΔΙΕΥΘΥΝΣΗ : ΦΙΛΑΞΙΝΟΣ 10 - ΛΙΒΑΔΕΙΑ ΤΚ.32131

ΑΡ. ΣΧΕΔΙΟΥ

T1

ΕΡΓΟΔΟΤΗΣ

ΣΑΝΙΔΑΣ ΧΑΡΑΛΑΜΠΟΣ

ΕΡΓΟ - ΘΕΣΗ

ΑΓΡΟΤΕΜΑΧΙΟ
ΕΚΤΟΣ ΠΕΡΙΓΡΑΜΜΑΤΟΣ ΟΙΚΙΣΜΟΥ ΑΓΙΟΥ ΑΘΑΝΑΣΙΟΥ
ΔΗΜΟΥ ΛΙΒΑΔΕΙΑΣ Π.Ε. ΒΟΙΩΤΙΑΣ

ΘΕΜΑ

ΑΠΟΤΥΠΩΣΗ ΑΓΡΟΤΕΜΑΧΙΟΥ

ΜΕΛΕΤΗΤΗΣ

ΧΑΡΑΛΑΜΠΟΣ Ν. ΣΑΝΙΔΑΣ
Διπλ. Πολιτικός Μηχανικός Ε.Μ.Π.

ΧΡΟΝΟΛΟΓΙΑ

ΙΟΥΝΙΟΣ 2020

ΚΥΜΑΚΑ

1 : 500

ΣΦΡΑΓΙΔΕΣ - ΥΠΟΓΡΑΦΕΣ

Αφίχθη στο 134388
ΧΑΡΑΛΑΜΠΟΣ ΝΙΚ. ΣΑΝΙΔΑΣ
ΔΙΠΛΩΜ. ΠΟΛΙΤΙΚΟΣ ΜΗΧΑΝΙΚΟΣ Ε.Μ.Π.
ΜΕΛΟΣ Τ.Ε.Ε. ΑΡΙΘΜΟΣ ΜΗΤΡΩΟΥ 99576
ΦΙΛΑΞΙΝΟΣ 10 - ΛΙΒΑΔΕΙΑ
ΤΗΛ. & FAX: 22610 28187 e-mail: sanidas@otenet.gr
Α.Φ.Μ. 079935362 • Δ.Ο.Υ. ΛΙΒΑΔΕΙΑΣ

ΟΙ ΕΡΩΤΗΣΕΙΣ ΥΠΟΒΛΗΘΕΝΤΕΣ ΚΑΙ Η ΕΞΑΡΤΗΡΗ
ΠΡΑΓΜΑΤΟΠΟΙΗΘΗΚΕ ΕΡΓΟ ΣΤΟΙΧΕΣ 88
ΜΕΘΩΣΟΣ ΜΕΡΗΡΗΣ ΚΙΝΗΜΑΤΙΚΗ ΡΙΚ
Ο ΥΠΟΛΟΓΙΣΜΟΣ ΤΟΥ ΕΜΒΛΑΘΟΥ ΕΓΙΝΕ ΜΕ ΤΗΝ
ΜΕΘΩΔΟ ΤΩΝ ΟΡΕΦΟΚΕΝΩΝ ΣΥΝΤΕΤΑΓΜΕΝΩΝ
Ε= 1/2 * b * h