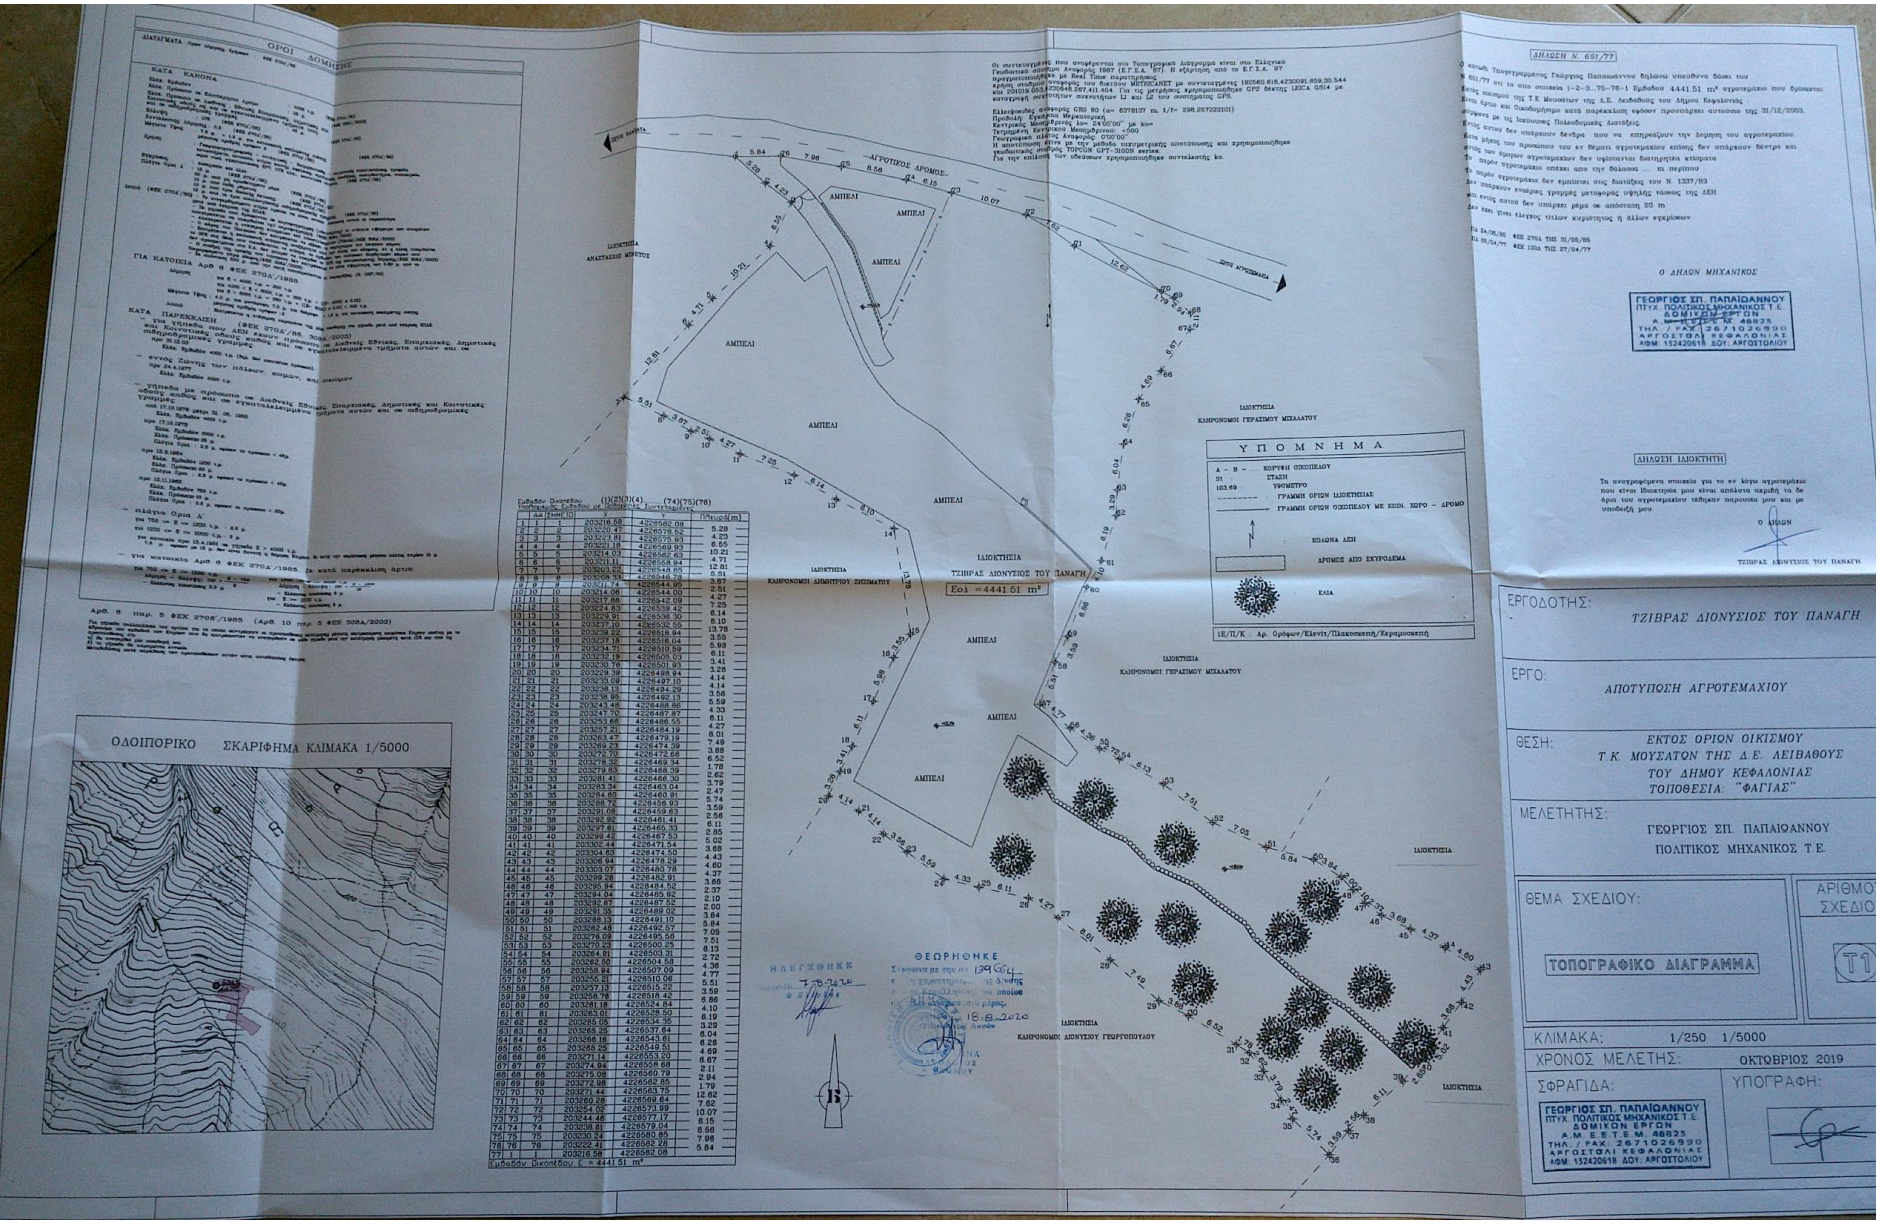
ΔΙΑΓΡΑΜΜΑΤΑ ΟΡΩΝ ΔΟΜΗΣΗΣ
ΚΑΤΑ ΚΑΝΟΝΑ
ΓΙΑ ΚΑΤΟΙΚΙΑ Αρθ. 6 ΦΕΚ 270Α/1985
ΚΑΤΑ ΠΑΡΕΚΚΛΙΣΗ (ΦΕΚ 270Α/85, 308Α/2003)
ΟΔΟΙΠΟΡΙΚΟ ΣΚΑΡΙΦΗΜΑ ΚΛΙΜΑΚΑ 1/5000
ΑΓΡΟΤΙΚΟΣ ΔΡΟΜΟΣ
ΑΜΠΕΛΙ
ΙΔΙΟΚΤΗΣΙΑ ΑΝΑΣΤΑΣΙΟΥ ΜΕΝΕΤΟΥ
ΙΔΙΟΚΤΗΣΙΑ ΚΛΗΡΟΝΟΜΩΝ ΔΗΜΗΤΡΙΟΥ ΣΚΙΣΜΑΤΟΥ
ΙΔΙΟΚΤΗΣΙΑ ΤΖΙΒΡΑΣ ΔΙΟΝΥΣΙΟΣ ΤΟΥ ΠΑΝΑΓΗ
Εολ =4441.51 m²
ΙΔΙΟΚΤΗΣΙΑ ΚΛΗΡΟΝΟΜΩΝ ΓΕΡΑΣΙΜΟΥ ΜΙΧΑΛΑΤΟΥ
ΙΔΙΟΚΤΗΣΙΑ ΚΛΗΡΟΝΟΜΩΝ ΔΙΟΝΥΣΙΟΥ ΓΕΩΡΓΟΠΟΥΛΟΥ
ΥΠΟΜΝΗΜΑ
ΚΟΡΥΦΗ ΟΙΚΟΠΕΔΟΥ
ΣΤΑΣΗ
ΥΨΟΜΕΤΡΟ
ΓΡΑΜΜΗ ΟΡΙΩΝ ΙΔΙΟΚΤΗΣΙΑΣ
ΓΡΑΜΜΗ ΟΡΙΩΝ ΟΙΚΟΠΕΔΟΥ ΜΕ ΚΟΙΝ. ΧΩΡΟ – ΔΡΟΜΟ
ΚΟΛΩΝΑ ΔΕΗ
ΔΡΟΜΟΣ ΑΠΟ ΣΚΥΡΟΔΕΜΑ
ΕΛΙΑ
ΔΗΛΩΣΗ Ν. 651/77
ΔΗΛΩΣΗ ΙΔΙΟΚΤΗΤΗ
ΓΕΩΡΓΙΟΣ ΣΠ. ΠΑΠΑΙΩΑΝΝΟΥ
ΠΤΥΧ. ΠΟΛΙΤΙΚΟΣ ΜΗΧΑΝΙΚΟΣ Τ.Ε.
ΔΟΜΙΚΩΝ ΕΡΓΩΝ
Α.Μ Ε.Ε.Τ.Ε.Μ. 46825
ΤΗΛ. / FAX 26710 26930
ΑΡΓΟΣΤΟΛΙ ΚΕΦΑΛΟΝΙΑΣ
ΑΦΜ 132420618 ΔΟΥ: ΑΡΓΟΣΤΟΛΙΟΥ
ΕΡΓΟΔΟΤΗΣ: ΤΖΙΒΡΑΣ ΔΙΟΝΥΣΙΟΣ ΤΟΥ ΠΑΝΑΓΗ
ΕΡΓΟ: ΑΠΟΤΥΠΩΣΗ ΑΓΡΟΤΕΜΑΧΙΟΥ
ΘΕΣΗ: ΕΚΤΟΣ ΟΡΙΩΝ ΟΙΚΙΣΜΟΥ Τ.Κ. ΜΟΥΣΑΤΩΝ ΤΗΣ Δ.Ε. ΛΕΙΒΑΘΟΥΣ ΤΟΥ ΔΗΜΟΥ ΚΕΦΑΛΟΝΙΑΣ ΤΟΠΟΘΕΣΙΑ: "ΦΑΓΙΑΣ"
ΜΕΛΕΤΗΤΗΣ: ΓΕΩΡΓΙΟΣ ΣΠ. ΠΑΠΑΙΩΑΝΝΟΥ ΠΟΛΙΤΙΚΟΣ ΜΗΧΑΝΙΚΟΣ Τ.Ε.
ΘΕΜΑ ΣΧΕΔΙΟΥ: ΤΟΠΟΓΡΑΦΙΚΟ ΔΙΑΓΡΑΜΜΑ
ΑΡΙΘΜΟΣ ΣΧΕΔΙΟΥ: Τ1
ΚΛΙΜΑΚΑ: 1/250 1/5000
ΧΡΟΝΟΣ ΜΕΛΕΤΗΣ: ΟΚΤΩΒΡΙΟΣ 2019
ΣΦΡΑΓΙΔΑ:
ΥΠΟΓΡΑΦΗ: