

ΔΗΛΩΣΗ ΜΗΧΑΝΙΚΟΥ (Ν. 651/77) ...
 Δηλώνω σύμφωνα με το νόμο για το γεωτεχνικό με στοιχεία "Α-Β...Ξ-Α" και εμβαδόν 11631,00τμ που αποτελεί τμήμα του υπ' αρ. Α2 γεωτεχνικού διαγράμματος 1933 και βρίσκεται στην θέση " ΔΙΚΗΓΟΡΟΣ " ΙΣΑΑΚΙΟΥ του δήμου ΔΙΔΥΜΟΤΕΙΧΟΥ Π.Ε. ΕΒΡΟΥ ότι:

α) είναι άρτια και οικοδομήσιμο σύμφωνα με τις τεχνολογικές διατάξεις που ισχύουν σήμερα.
 β) βρίσκεται εκτός σχεδίου, εκτός ορίων οικισμού ΙΣΑΑΚΙΟΥ, εκτός Γ.Π.Σ., εκτός Ζ.Ο.Ε και εκτός NATURA 2000 γ) δεν εμπίπτει στις διατάξεις του νόμου 1337/83 περί εφορών σε γη και χέρια.
 δ) εντός αυτού δε διερχονται ενταξίες γραμμές μεταφοράς υψηλής τάσης της ΔΕΗ ή αγωγός φυσικού αερίου
 ε) επιτρέπεται η εγκατάσταση ΑΠΕ εφόσον ισχύουν οι παρακάτω προϋποθέσεις
 - το άρθρο 51 του Ν. 4178/13 όπως ισχύει
 - την Εγκ. 1889/14 του ΥΠΕΚΑ

Ο ΜΗΧΑΝΙΚΟΣ


ΔΗΛΩΣΗ ΙΔΙΟΚΤΗΤΗ (Ν. 4030/2011) ...
 Ο κάτωθι υπογεγραμμένος ΑΔΑΜΑΚΗ ΜΑΡΘΑ δηλώνω ότι:
 - Τα όρια του γεωτεχνικού με στοιχεία "Α-Β-Γ...Ξ-Α" και εμβαδόν 11631,00τμ που αποτελεί τμήμα του υπ' αρ. Α2 τμήματι Διανομής 1933 που βρίσκεται στη θέση " ΔΙΚΗΓΟΡΟΣ " ΙΣΑΑΚΙΟΥ του δήμου ΔΙΔΥΜΟΤΕΙΧΟΥ Π.Ε. ΕΒΡΟΥ υποδείχθησαν από εμένα, και ευθύνωμαι για την ακρίβεια των δηλωμένων ορίων του γεωτεχνικού.

Ο ΔΗΛΩΝ

ΕΜΒΑΔΟΝ ΓΕΩΤΕΜΑΧΙΟΥ
 ΕΜΒΑΔΟΝ ΓΕΩΤΕΜΑΧΙΟΥ (Α-Β...Ξ-Α)= 11631,00 τμ ΠΟΥ ΑΠΟΤΕΛΕΙ ΤΜΗΜΑ ΤΟΥ ΥΠ. Α2 ΤΕΜΑΧΙΟΥ ΙΣΑΑΚΙΟΥ ΔΙΑΝΟΜΗΣ 1933

ΠΑΡΑΤΗΡΗΣΕΙΣ
 1. Το διάγραμμα είναι ενταγμένο στο κρατικό σύστημα συντεταγμένων ΕΓΣΑ 87
 2. Οδιστάσεις και τα εμβάδα υπολογίσθηκαν αναλυτικά από τις συνίνες των κορυφών
 3. Η εξέλιξη από το ΕΓΣΑ 87 πραγματοποιήθηκε με παρατηρήσεις που διεξήχθησαν κίνησης χρήσης του σταθμού ORIS (με βάση τη Ν.Οριζο) της Διευκρινιστικής εταιρείας CIVILSHOP με συντεταγμένες X: 708585.5230 και Y: 4579758.8577, για τις μετρήσεις χρησιμοποίησε δέκτης STONEX S9 GNSS SERIAL NUMBER W119739758GEM

ΟΡΟΙ ΔΟΜΗΣΗΣ ΓΙΑ Φ/Β ΣΤΑΘΜΟΥΣ ΣΕ ΕΚΤΟΣ ΣΧΕΔΙΟΥ ΓΗΠΕΔΑ
 Σύμφωνα με Υ.Α.40158 (ΦΕΚ 15568/22/09/2010) οι όροι δόμησης είναι:
 Δεν απαιτείται αρμόδια του ηηπέδου διότι κατασκευάζονται μόνο οι απολύτως απαραίτητες κατασκευές όπως ορίζονται στο παραπάνω ΦΕΚ δηλαδή:
 α) στυλίσκος για μετρήτη του ΔΕΔΗΕ (μετά από υποδείξη)
 β) προκατασκευασμένος οκτώκλιος υποσταθμίου με εμβάδο μικρότερο από 30m2
 γ) περίφραξη με συμπαγές τοιχίο ως 30cm και ύψος μέχρι 2.5m

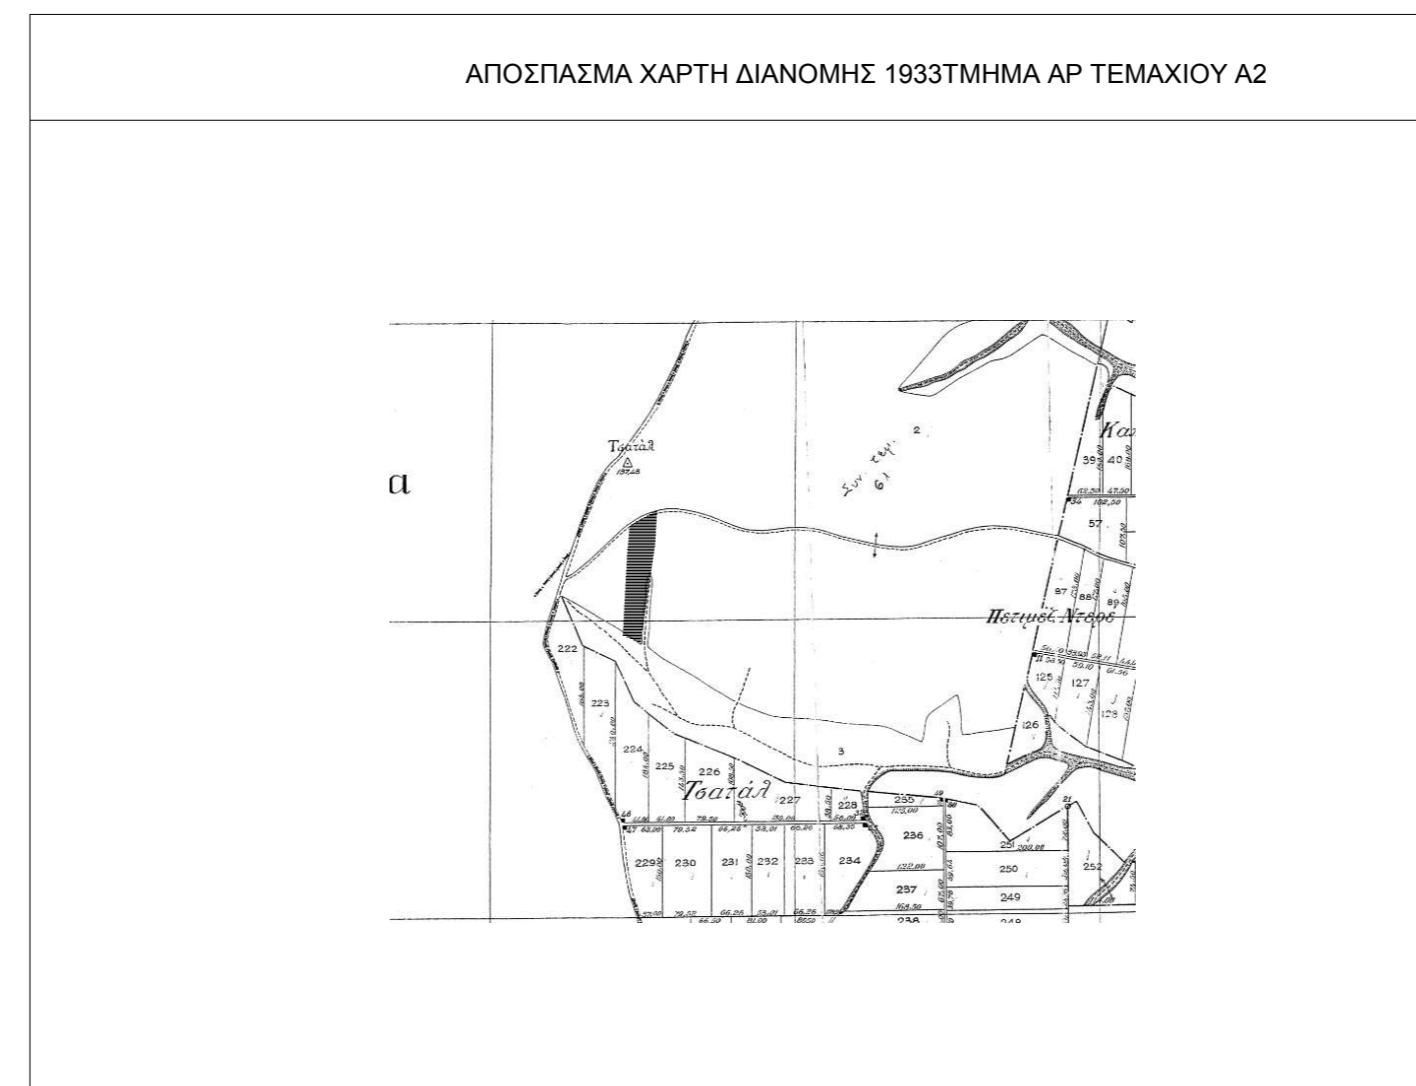

ΤΕΧΝΙΚΟ ΓΡΑΦΕΙΟ
 ΤΑΣΙΟΥΔΗΣ Ν. ΠΟΛΥΧΡΟΝΗΣ
 Ρ.ΦΕΡΑΙΟΥ 44, ΔΙΔΥΜΟΤΕΙΧΟ 68300
 2553025666, 6946121630, 1971tap@gmail.com

ΜΕΛΕΤΗΤΗΣ: **ΜΑΛΤΟΓΛΟΥ ΧΡΗΣΤΟΣ**
 πολ. μηχ/κος

ΕΡΓΟΔΟΤΗΣ: ΑΔΑΜΑΚΗ ΜΑΡΘΑ

ΕΡΓΟ: ..

ΘΕΜΑ: **ΤΟΠΟΓΡΑΦΙΚΟ ΔΙΑΓΡΑΜΜΑ**

ΘΕΣΗ ΕΡΓΟΥ: ΕΚΤΟΣ ΣΧΕΔΙΟΥ - ΠΕΡΙΟΧΗ : ΔΙΚΗΓΟΡΟΣ
 ΔΗΜΟΤΙΚΗ ΕΝΟΤΗΤΑ: ΙΣΑΑΚΙΟ
 ΔΗΜΟΣ: ΔΙΔΥΜΟΤΕΙΧΟ Π.Ε. ΕΒΡΟΥ

ΕΜΒΑΔΟΝ: 11631,00 τ.μ
 ΚΑΙΜΑΚΑ: 1/1000 ΑΡΙΘΜΟΣ ΣΧΕΔΙΟΥ: "Τ - 1"
 ΗΜΕΡΟΜΗΝΙΑ: 09/07/2018

ΤΠΟΓΡΑΦΗ ΣΦΡΑΓΙΔΑ

ΘΕΩΡΗΣΗ ΤΠΗΡΕΣΙΑΣ