


Συνοδεύει την με αριθμό  
Δ.Υ. 11-08-2020 αναφορά μου.  
Ναύπλιο 11-08-2020  
Ο Ενεργήσας την αυτοψία


ΠΟΛΥΜΕ ΓΕΩΡΓΙΟΣ  
ΔΑΣΟΛΟΓΟΣ

το παρόν ανήκει ανατίθεται  
στην 138257/17-08-2020

Πράξη Χαρακτηρισμού

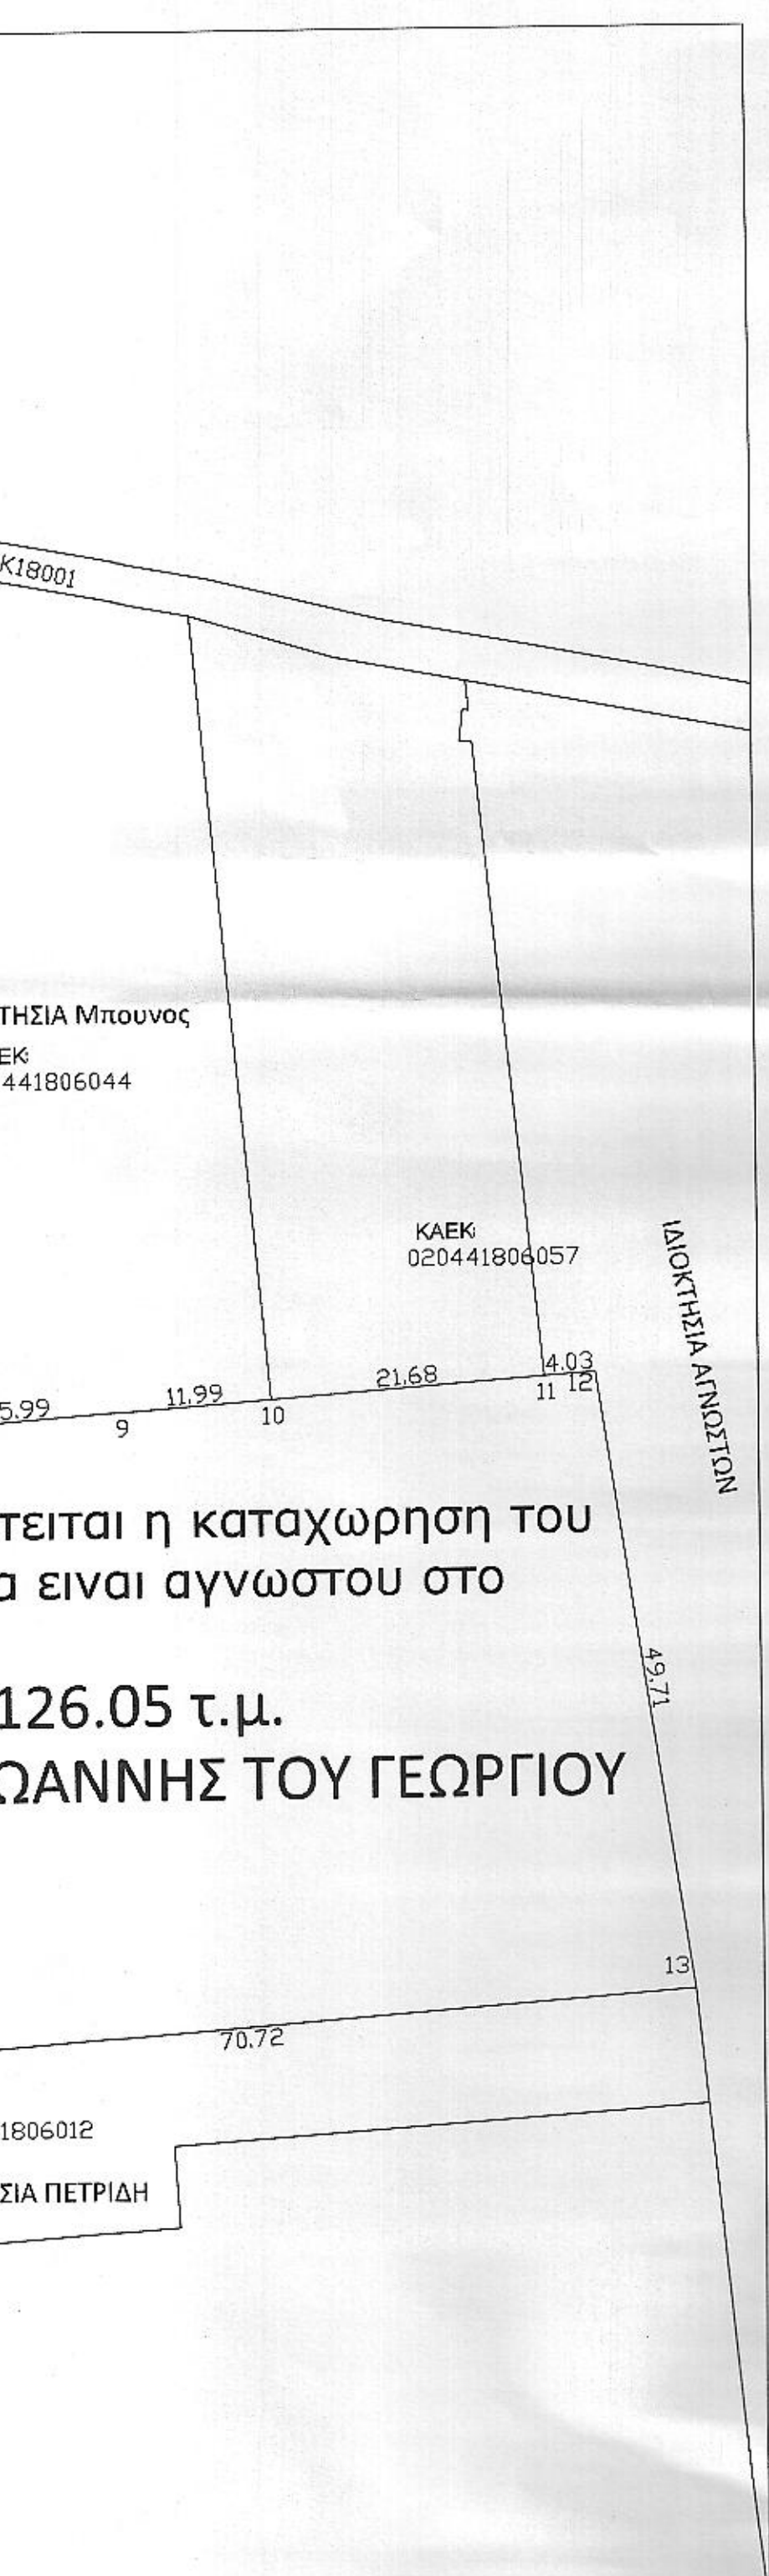

ΚΑΕΚ 020441806011 απαιτείται η καταχώρηση του  
δικαιώματος διότι έως σήμερα είναι αγνώστου στο  
κτηματολόγιο  
Εμβαδόν τεμαχίου = 7126.05 τ.μ.  
ΓΗΠΕΔΟ (Α) : ΠΙΤΡΗΣ ΙΩΑΝΝΗΣ ΤΟΥ ΓΕΩΡΓΙΟΥ

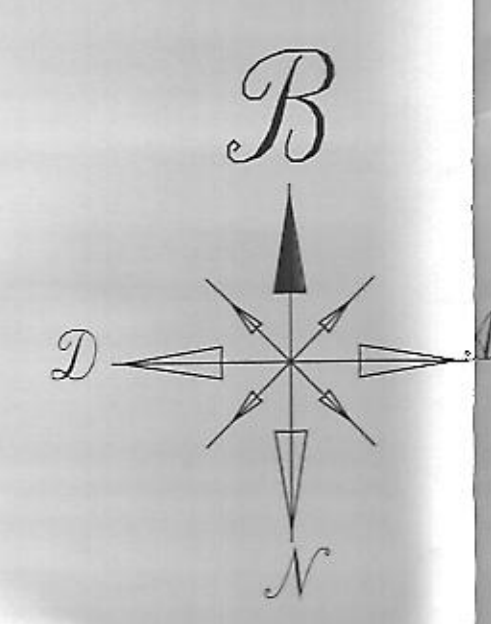

ΟΡΘΟΦΩΤΟΧΑΡΤΗΣ ΚΤΗΜΑΤΟΛΟΓΙΟΥ ΕΤΩΝ 2007-2009



**Α. ΔΗΛΩΣΗ ΥΛΟΠΟΙΗΣΗΣ ΟΡΙΩΝ ΑΠΟ ΙΔΙΟΚΤΗΤΗΣ ΓΗΠΕΔΟΥ**  
Ο κάτωθι υπογράφων δηλώνω υπεύθυνα ότι:  
Στα εικονιζόμενα γήπεδα στο παρόν τοπογραφικό διάγραμμα, υπό τα στοιχεία παρακάτω  
ιδιοκτησίας μου, που βρίσκεται εκτός σχεδίου πόλης και οικισμού στο ΤΟΠΙΚΗ ΚΟΙΝΟΤΗΤΑ ΠΑΝΑΡΗΤΙΟΥ -  
ΠΡΩΤΗ ΔΗΜΟΥ ΜΙΔΕΑΣ του Δήμου Ναυπλίων, τα όρια που έχω υλοποιήσει είναι ορθά και φέρω την ευθύνη για την  
σωστή υπόδειξή τους.

Ο Ιδιοκτήτης

**Β. ΔΗΛΩΣΗ Ν. 651/ 1977**  
Ο υπογράφων Παναγιώτης Μπικακής Διπλωματούχος Πολιτικός Μηχανικός Ε.Μ.Π. δηλώνω υπεύθυνα ότι:  
1. Τα εικονιζόμενα στο παρόν τοπογραφικό διάγραμμα γήπεδα ως εξής:  
γήπεδο (Α) με κορυφές (1,2,3,...1) = Εμβαδόν τεμαχίου = 7126.05 τ.μ. βρίσκεται εκτός σχεδίου πόλεως και  
ΕΚΤΟΣ ΟΙΚΙΣΜΟΥ ΠΑΝΑΡΗΤΙΟΥ Δήμου Ναυπλίων ΚΑΙ ΕΙΝΑΙ ΑΡΤΙΟ ΚΑΙ ΟΙΚΟΔΟΜΗΣΙΜΟ ΩΣ  
ΠΡΟΦΙΣΤΑΜΕΝΟ ΤΗΣ 31-12-2003 ΑΡ. Π.Τ. 2571/2001 & ΑΦΟΥ ΛΑΒΕΙ ΤΗΝ ΕΓΚΡΙΣΗ ΤΟΥ ΔΑΣΑΡΧΕΙΟΥ ΩΣ ΑΓΡΟΣ ΚΑΙ  
ΤΑ ΟΡΙΑ ΥΠΟΔΕΙΧΘΗΚΑΝ ΑΠΟ ΤΟΝ ΔΗΛΩΝΤΑ ΙΔΙΟΚΤΗΤΗ.  
απαιτείται η καταχώρηση του δικαιώματος διότι έως σήμερα είναι αγνώστου στο κτηματολόγιο  
2. Τα υπόψη γήπεδα δεν εντάχθηκαν σε σχέδιο πόλεως με τις διατάξεις του Ν. 1337/ 1983 και δεν είναι υπόχρεα  
σε εισφορά γης και χρήματος.  
ΑΠΕΧΕΙ ΑΠΟ ΤΗΝ ΘΑΛΑΣΣΑ 5700 Μ  
Ναύπλιο,  
19-07-2017

Ο Δηλών  
ΠΑΝΑΓΙΩΤΗΣ ΜΠΙΚΑΚΗΣ  
ΔΙΠΛΩΜ. ΠΟΛΙΤΙΚΟΣ ΜΗΧΑΝΙΚΟΣ Ε.Μ.Π.  
ΜΙΔΕΑΣ Π.Κ.Α.Α. 19401  
Α.Φ.Μ. 138794600 Τ.Υ. ΝΑΥΠΛΙΟΥ  
ΜΙΟΥΜΠΟΥΚΑ & ΣΚΟΥΦΑ 1-ΤΟΛΟ 21055-7141, 648849855

1. ΕΜΒΑΔΟΜΕΤΡΗΣΗ (ΑΝΤΙΣΤΡΟΦΗ)  
Η ΜΕΤΡΗΣΗ ΕΓΙΝΕ ΜΕ ΧΡΗΣΗ GPS Leica VIVA GS08plus  
ΚΑΙ ΚΑΝΟΝΤΑΣ ΧΡΗΣΗ ΤΟΥ ΔΙΚΤΥΟΥ  
HEPOS THS ΚΤΗΜΑΤΟΛΟΓΙΟ Α.Ε.  
ΣΥΝΤΕΤΑΓΜΕΝΕΣ ΕΓΣΑ 87

Πίνακας Συντεταγμένων των Κορυφών του 1,2,3.....  
Εμβαδόν τεμαχίου = 7126.05 τ.μ. - Περίμετρος = 461.21 μ.

α/α	X	Y	Αποστάσεις
1	396750.27	4164799.75	---
2	396766.14	4164800.45	1 - 2: 15.88
3	396763.91	4164839.37	2 - 3: 38.99
4	396761.91	4164873.95	3 - 4: 34.64
5	396779.35	4164872.27	4 - 5: 17.52
6	396785.89	4164871.31	5 - 6: 6.61
7	396787.59	4164836.72	6 - 7: 34.62
8	396789.48	4164802.08	7 - 8: 34.89
9	396805.42	4164803.27	8 - 9: 15.99
10	396817.38	4164804.16	9 - 10: 11.99
11	396839.00	4164805.77	10 - 11: 21.68
12	396843.02	4164806.06	11 - 12: 4.03
13	396850.50	4164756.93	12 - 13: 49.71
14	396779.98	4164751.57	13 - 14: 70.72
15	396738.35	4164749.47	14 - 15: 41.68
16	396736.59	4164784.21	15 - 16: 34.78
17	396737.61	4164799.19	16 - 17: 15.01
18	396737.61	4164799.19	17 - 18: 0.00
1	396750.27	4164799.75	18 - 1: 12.67

ΙΔΙΟΚΤΗΤΗΣ	ΓΗΠΕΔΟ (Α) : ΠΙΤΡΗΣ ΙΩΑΝΝΗΣ ΤΟΥ ΓΕΩΡΓΙΟΥ	
ΘΕΣΗ	"ΜΠΟΥΡΑΖΑΝΙ " ΠΑΝΑΡΗΤΙ - ΕΚΤΟΣ ΣΧΕΔΙΟΥ ΤΟΠ. ΚΟΙΝ ΠΑΝΑΡΗΤΙ - ΠΡΩΗΝ ΔΗΜΟΥ ΜΙΔΕΑΣ ΔΗΜΟΥ ΝΑΥΠΛΙΕΩΝ	
ΕΡΓΟ	ΑΠΟΤΥΠΩΣΗ ΙΔΙΟΚΤΗΣΙΑΣ	
ΜΕΛΕΤΗΤΗΣ	<b>ΜΠΙΚΑΚΗΣ ΠΑΝΑΓΙΩΤΗΣ</b> <b>ΔΙΠ. ΠΟΛΙΤΙΚΟΣ ΜΗΧΑΝΙΚΟΣ Ε.Μ.Π.</b> ΜΕΛΕΤΗ-ΕΠΙΒΛΕΨΗ ΕΡΓΩΝ ΜΠΟΥΜΠΟΥΛΙΝΑΣ & ΣΚΟΥΦΑ 1 ΤΟΛΟ	
ΘΕΜΑ ΣΧΕΔΙΟΥ	ΤΟΠΟΓΡΑΦΙΚΟ ΔΙΑΓΡΑΜΜΑ	ΑΡ.ΣΧΕΔΙΟΥ <b>1</b>
<b>ΚΛΙΜΑΚΑ 1:500</b>		
ΧΡΟΝΟΣ ΜΕΛΕΤΗΣ	19-07-2017	
ΣΦΡΑΓΙΔΑ - ΜΗΧΑΝΙΚΟΣ	ΕΛΕΓΧΟΣ ΥΠΗΡΕΣΙΑΣ	
ΠΑΝΑΓΙΩΤΗΣ ΜΠΙΚΑΚΗΣ ΔΙΠΛΩΜ. ΠΟΛΙΤΙΚΟΣ ΜΗΧΑΝΙΚΟΣ Ε.Μ.Π. ΜΙΔΕΑΣ Π.Κ.Α.Α. 19401 Α.Φ.Μ. 138794600 Τ.Υ. ΝΑΥΠΛΙΟΥ ΜΙΟΥΜΠΟΥΚΑ & ΣΚΟΥΦΑ 1-ΤΟΛΟ 21055-7141, 648849855		