


Στοιχεία και Εμβαδό Έκτασης Τμήμα του με Αριθμό 4582 Προς Εξαγορά σε ΕΓΣΑ 87

α/α	X (m)	Y (m)	S (m)
A	303331.602	4508506.416	14.271
B	303342.845	4508515.205	100.677
Γ	303422.164	4508572.208	68.323
Δ	303470.329	4508288.750	115.310
E	303380.268	4508456.102	26.164
Z	303361.313	4508474.704	3.000
H	303359.974	4508472.025	43.331
A	303331.602	4508506.416	43.331

E = 7989.821 μ.

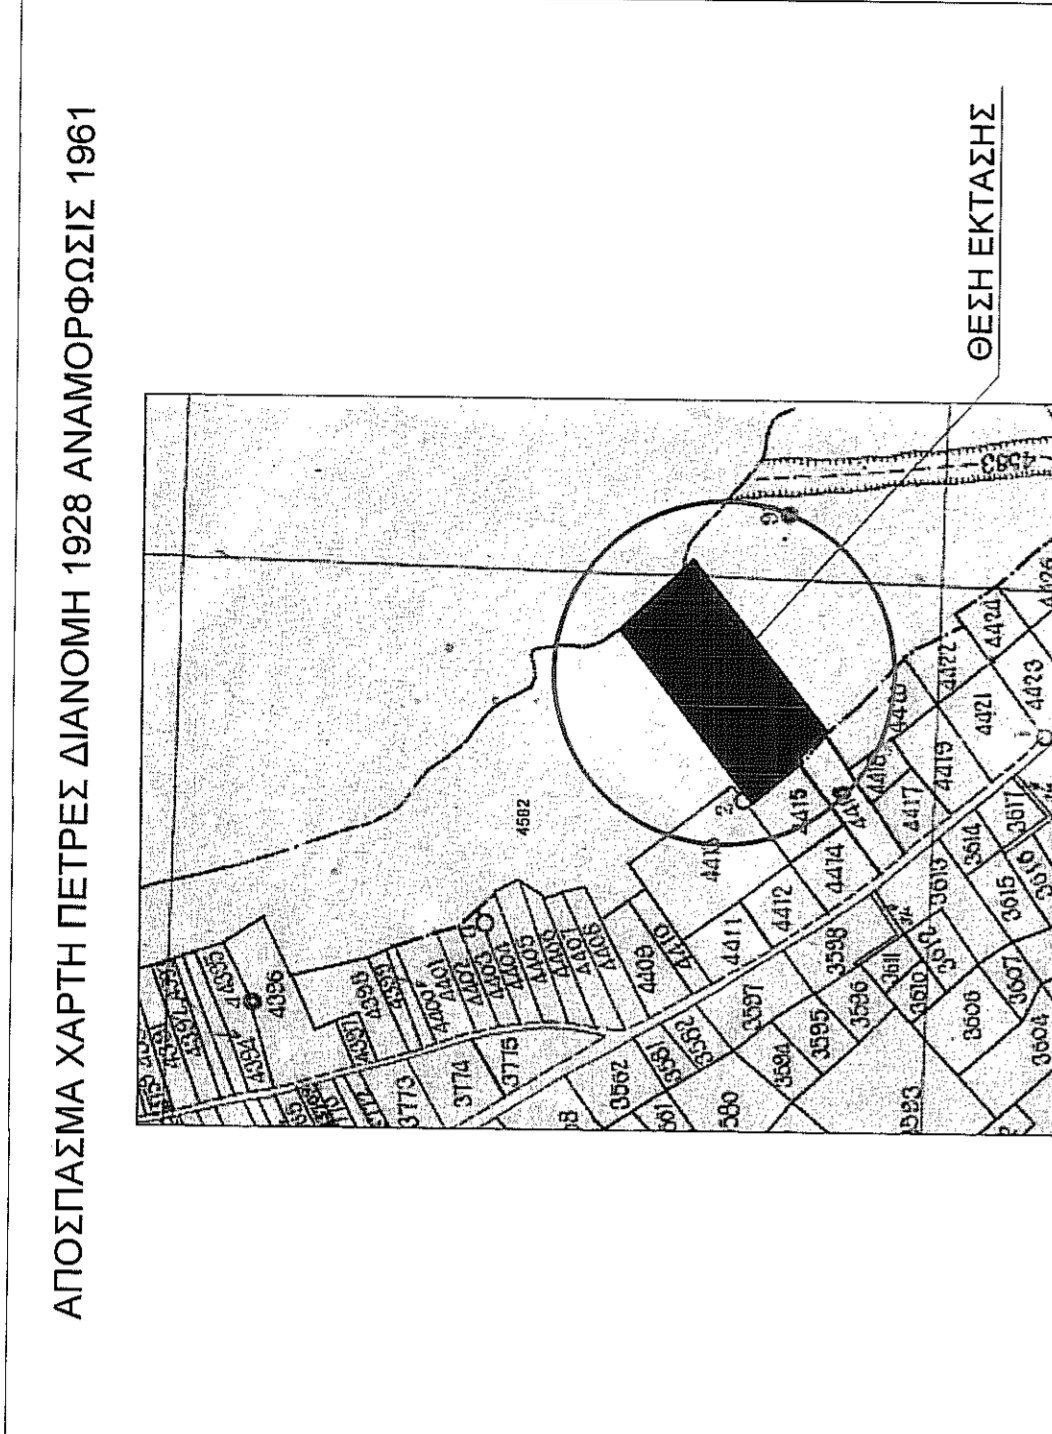

Στοιχεία και Εμβαδό Έκτασης Τμήμα του με Αριθμό 4582 Προς Εξαγορά σε ΗΑΤΤ

α/α	X (m)	Y (m)	S (m)
A	17346.673	-4880.023	14.271
B	17357.658	-4870.914	100.677
Γ	17435.161	-4806.654	68.323
Δ	17484.699	-4853.707	115.310
Z	17396.779	-4928.315	26.164
Η	17377.283	-4910.866	3.000
A	17374.999	-4912.812	43.331
A	17346.673	-4880.023	43.331

E = 7989.821 μ.

**ΔΗΛΩΣΗ ΜΗΧΑΝΙΚΟΥ (N. 661 /77)**

Δηλώνω σύμφωνα με το νόμο για το γεωμέτρο με στοιχεία "Α-Β-Γ-Δ-Ε-Ζ-Η-Α" και με εμβαδόν E = 7989.821 μ. τμήμα του 4582 της Τ.Κ. Πετρών πολεοδομικής ενότητας Δ.Κ. Αμυνταίου στο Δήμο Αμυνταίου Π.Ε. Φλώρινας ότι:

α) είναι όριο και οικοδομήσιμα σύμφωνα με τις πολεοδομικές διατάξεις που ισχύουν σήμερα,

β) βρίσκεται εκτός σχεδίου εκτός ορίων οικισμού της Τ.Κ. Πετρών του Δήμου Αμυνταίου Π.Ε. Φλώρινας

γ) δεν εμπόδισται στις διατάξεις του νόμου 1337/83 και βάσει των πινάκων της πράξης εφαρμογής δεν σφείλει εισαχθεί σε γη και χρήση

δ) εντός του οριζοπέδου δε διέρχονται ενάερες γραμμές μεταφοράς υψηλής τάσης της ΔΕΗ, σγωγός φυσικού αερίου και

ε) εντός αυτού ή σε μικρότερη απόσταση των 20μ από αυτό δεν διέρχεται ρέμα

ζ) ενός δικτύου ΝΑΤUΡΑ

Ο ΜΗΧΑΝΙΚΟΣ

**ΔΗΛΩΣΗ ΙΔΙΟΚΤΗΤΗ (N. 4030/2011)**

Ο κάτωθι υπεργεγραμμένος ΚΥΡΙΑΚΟΠΟΥΛΟΣ ΓΡΗΓΟΡΙΟΣ δηλώνω ότι:

- τα αρχικά και υλοποιημένα ορια του αγρού με στοιχεία "Α-Β-Γ-Δ-Ε-Ζ-Η-Α" και με εμβαδόν E = 7989.821 μ. τμήμα του 4582 στην Τ.Κ. Πετρών της πολεοδομικής ενότητας Δ.Κ. Αμυνταίου στο Δήμο Αμυνταίου Π.Ε. Φλώρινας υπεδέχθησαν από έμμενα, και ευάναστα για την ακρίβεια των δηλούμενων ορίων του οικοπέδου και υλικών των κατασκευών και για την ύπαρξη και την αμία του δικαιώματός μου να ζητήσω την έκδοση άδειας δόμησης

Ο ΔΗΛΩΝ

**ΕΜΒΑΔΟΝ ΓΕΩΤΕΜΑΧΙΟΥ**  
ΕΑ-ΒΓ-Δ-Ε-Ζ-Η-Α = 7989.821 μ.

ΠΑΡΑΤΗΡΗΣΕΙΣ:

1. Το Εμβαδόν είναι ενταγμένο στο γραμικό σύστημα συντεταγμένων ΕΓΣΑ 87
2. Οι οριζοντιογραφίες είναι τα γινόμενα της εμβαδολογίας όπως υποδείχθηκε στην Διάταξη
3. Το όριο του υλοποιημένου είναι το γινόμενο της εμβαδολογίας όπως υποδείχθηκε στην Διάταξη
4. Η εμβαδολογία είναι το ΕΓΣΑ 87 πραγματοποιήθηκε με σύστημα ΕΡΑΣ & κίνησης, χρήση του ΗΕΡΟΣ.

**ΠΙΝΑΚΑΣ ΑΡΙΘΜΟΥ ΤΕΜΑΧΙΟΥ ΜΕ ΕΜΒΑΔΟ ΤΜΗΜΑΤΟΣ ΠΡΟΣ ΕΞΑΓΟΡΑ**

1	ΤΜΗΜΑ ΕΚΤΑΣΗΣ 4582 ΣΤΗΝ Τ.Κ. ΠΕΤΡΩΝ	E = 7989.821 μ.
---	-------------------------------------	-----------------

**ΕΡΓΟΔΟΤΗΣ**

**ΚΥΡΙΑΚΟΠΟΥΛΟΣ ΓΡΗΓΟΡΙΟΣ**

**ΤΙΤΛΟΣ ΜΕΛΕΤΗΣ**

**ΑΠΟΥΤΩΣΗ ΕΚΤΑΣΗΣ ΠΡΟΣ ΕΞΑΓΟΡΑ ΤΜΗΜΑ ΤΟΥ 4582 ΣΤΗΝ Τ.Κ. ΠΕΤΡΩΝ ΑΠΟ ΚΥΡΙΑΚΟΠΟΥΛΟ ΓΡΗΓΟΡΙΟ**

**ΠΕΡΙΟΧΗ ΜΕΛΕΤΗΣ**  
Τ.Κ. ΠΕΤΡΕΣ  
ΔΗΜΟΣ ΑΜΥΝΤΑΙΟΥ  
ΠΕΡ. ΕΝΟΤΗΤΑ ΦΛΩΡΙΝΑΣ

**ΗΣΔΙΑΣ ΧΡ. ΦΩΤΙΑΔΗΣ**  
Τοπογράφος Μηχανικός Γ.Ε.

**ΚΛΙΜΑΚΑ**  
1/500

**ΘΕΜΑ ΣΧΕΔΙΟΥ**  
ΑΠΟΥΤΩΣΗ ΜΕΛΕΤΗΣ 2

**ΤΟΠΟΓΡΑΦΙΚΟ ΔΙΑΓΡΑΜΜΑ**  
ΑΡ. ΣΧΕΔΙΟΥ  
Α1

**Ο ΣΥΝΤΑΞΑΣ**  
ΘΕΩΡΗΣΗ  
ΕΠΙΧΡΗΣΗ ΤΗΣ ΑΝΤΙΣΤΡΟΦΗΣ

**ΦΩΤΙΑΔΗΣ ΧΡ. ΗΣΔΙΑΣ**  
ΤΟΠΟΓΡΑΦΟΣ ΜΗΧΑΝΙΚΟΣ Γ.Ε.  
ΑΔ. ΑΡΧ. 1994/94  
ΤΗΛ. 23160 22899 ΕΡΕΒΑ  
ΔΟΥΛ. ΟΡΓΑΝΙΣΜΟΣ ΔΑΔ. ΦΛΩΡΙΝΑΣ

**ΑΜΥΝΤΑΙΟ**  
09 / 05 / 2018