


νος δηλώνω υπεύθυνα ότι το τεμάχιο υπ. αριθ. 636, της Διανομής του Αγροτικού Δρόμου 1959, υπό στοιχεία Α, Β, Γ, Δ, Ε, Ζ, Η, Θ, Ι, Κ, Α, είναι εκτός σχεδίου, μη σύμφωνα με την ισχύουσα πολεοδομική νομοθεσία. Η έκταση του τεμαχίου από νεώτερη καταμέτρηση, έχει εμβαδόν 2354.07 τ.μ. το οποίο είναι εντός της οριοθετικής γραμμής της Δσης Γεωργίας. Το εμβαδόν του αγροτεμαχίου βάσει των κτηματολογικών εγγράφων είναι 2125.00 τ.μ..

Ο δηλώ

**ΧΡΙΣΤΟΦΟΡΟΣ Γ. ΚΟΥΒΑΡΑΣ**  
 Πτυχιούχος Τοπογράφος Μηχανικός  
 Α.Μ.Ε.Ε.Τ.Ε.Μ. : 53003  
 (ΕΛ. ΒΕΝΙΖΕΛΟΥ 413) ΟΡΟΦΟΣ-ΗΓΟΥΡΑ  
 ΤΗΛ : 6944919657  
 ΑΦΜ : 138350198 • ΔΟΥΛΕΙΑ

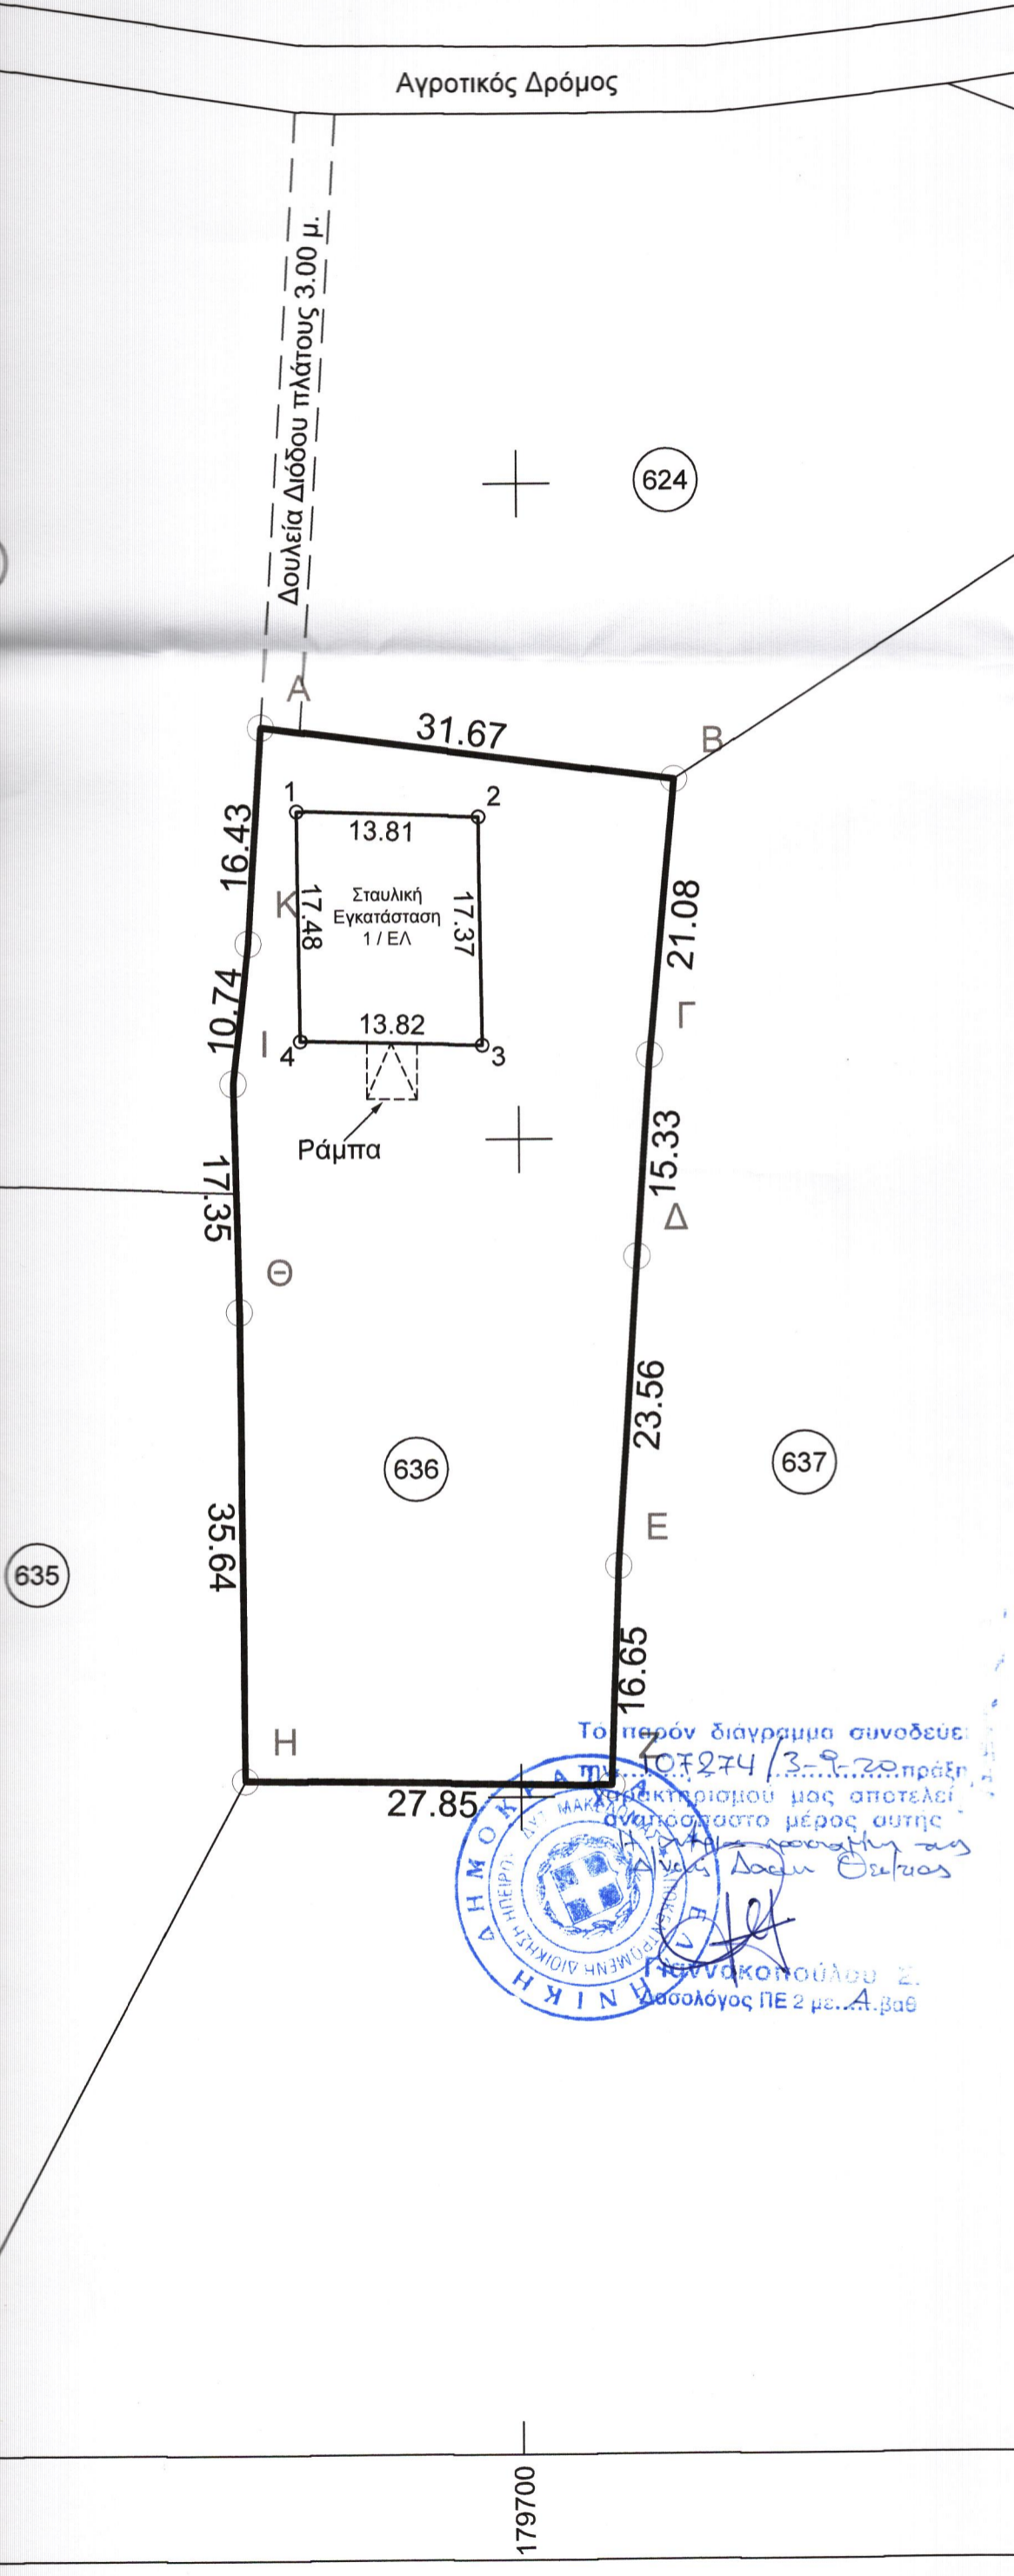

636 βαρύνεται με δουλειά διόδου, πλάτους 3.00 μ., για την διέλευση των ιδιοκτησιών τους.

Οι συντεταγμένες των κορυφών του αγροτεμαχίου υπολογίστηκαν αναλυτικά από τις συντεταγμένες των κορυφών του τεμαχίου 637.

**Δήλωση Ιδιοκτήτη**

Εγώ ο Νανούσης Σωτήριος του Γεωργίου, φερόμενος ως ιδιοκτήτης του αγροτεμαχίου 636, με το ακόλουθο διάγραμμα αυτό δηλώνω ότι εγώ ο ίδιος υπέδειξα τα όρια και φέρω την υπεύθυνη δήλωση.

Ο δηλώ


**Πίνακας Συντεταγμένων Κορυφών Αγροτεμαχίου 636 σε Ε.Γ.Σ.Α '87**

Εμβαδόν 2354.07 τ.μ.		Περίμετρος 216.30 μ.	
α/α	Χ	Ψ	Αποστάσεις σε μ.
A	179680.47	4376981.40	A-B: 31.67
B	179711.88	4376977.28	B-Γ: 21.08
Γ	179709.96	4376956.28	Γ-Δ: 15.33
Δ	179708.95	4376940.99	Δ-Ε: 23.56
Ε	179707.46	4376917.48	Ε-Ζ: 16.65
Ζ	179706.89	4376900.84	Ζ-Η: 27.85
Η	179679.04	4376901.34	Η-Θ: 35.64
Θ	179678.70	4376936.97	Θ-Ι: 17.35
Ι	179678.28	4376954.32	Ι-Κ: 10.74
Κ	179679.46	4376965.00	Κ-Α: 16.43
A	179680.47	4376981.40	

**Πίνακας Συντεταγμένων Κορυφών Σταυλικής Εγκατάστασης σε Ε.Γ.Σ.Α '87**

Εμβαδόν 240.50 τ.μ.		Περίμετρος 62.48 μ.	
α/α	Χ	Ψ	Αποστάσεις σε μ.
1	179683.16	4376974.98	1-2: 13.81
2	179696.96	4376974.51	2-3: 17.37
3	179697.21	4376957.14	3-4: 13.82
4	179683.40	4376957.50	4-1: 17.48
1	179683.16	4376974.98	

Το παρόν διάγραμμα συνοδεύει τον αριθμό 13-9-20 πράξη, η οποία αποτελεί αναπόσπαστο μέρος αυτής της δήλωσης. *Δασμ. Ουζινας*  
 Γεωργίου Νανούση  
 Δασολόγος ΠΕ 2 με Α.βαθ

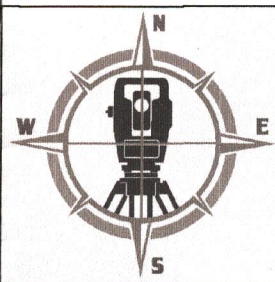

**ΧΡΙΣΤΟΦΟΡΟΣ Γ. ΚΟΥΒΑΡΗΣ**  
**ΤΟΠΟΓΡΑΦΟΣ ΜΗΧΑΝΙΚΟΣ Τ.Ε.**

Τηλ.: 2665400948, 6944919657  
e-mail: kouvaris.xri@hotmail.com

**ΕΡΓΟ:**

**Σύνταξη Τοπογραφικού Διαγράμματος**

**ΘΕΣΗ:**

**Γραικοχώρι**  
**τμχ. 636 Διανομής Γραικοχωρίου 1959**  
**Ηγουμενίτσα**

**ΕΡΓΟΔΟΤΗΣ :**

**Σωτήριος Νανούσης του Γεωργίου**

**ΑΡ. ΣΧΕΔΙΟΥ : T1**

**ΚΛΙΜΑΚΑ : 1:500**

**ΗΜΕΡ.: 07 / 05 / 2020**

**ΜΕΛΕΤΗΤΗΣ :**

**ΧΡΙΣΤΟΦΟΡΟΣ Γ. ΚΟΥΒΑΡΗΣ**  
**ΠΤΥΧΙΟΥΧΟΣ ΤΟΠΟΓΡΑΦΟΣ ΜΗΧΑΝΙΚΟΣ Τ.Ε.**  
**Α.Μ.Τ.Ε.Μ. : 53003**  
**ΕΛ. ΒΕΝΙΖΕΛΟΥ 44 • ΟΡΟΣΤΟΣ • ΗΓΟΥΜΕΝΙΤΣΑ**  
**ΤΗΛ : 6944919657**  
**ΑΦΜ : 138350198 • ΔΟΥ ΗΓΟΥΜΕΝΙΤΣΑΣ**