






ΓΥΣ: 5356/1
ΚΛ. 1:5.000

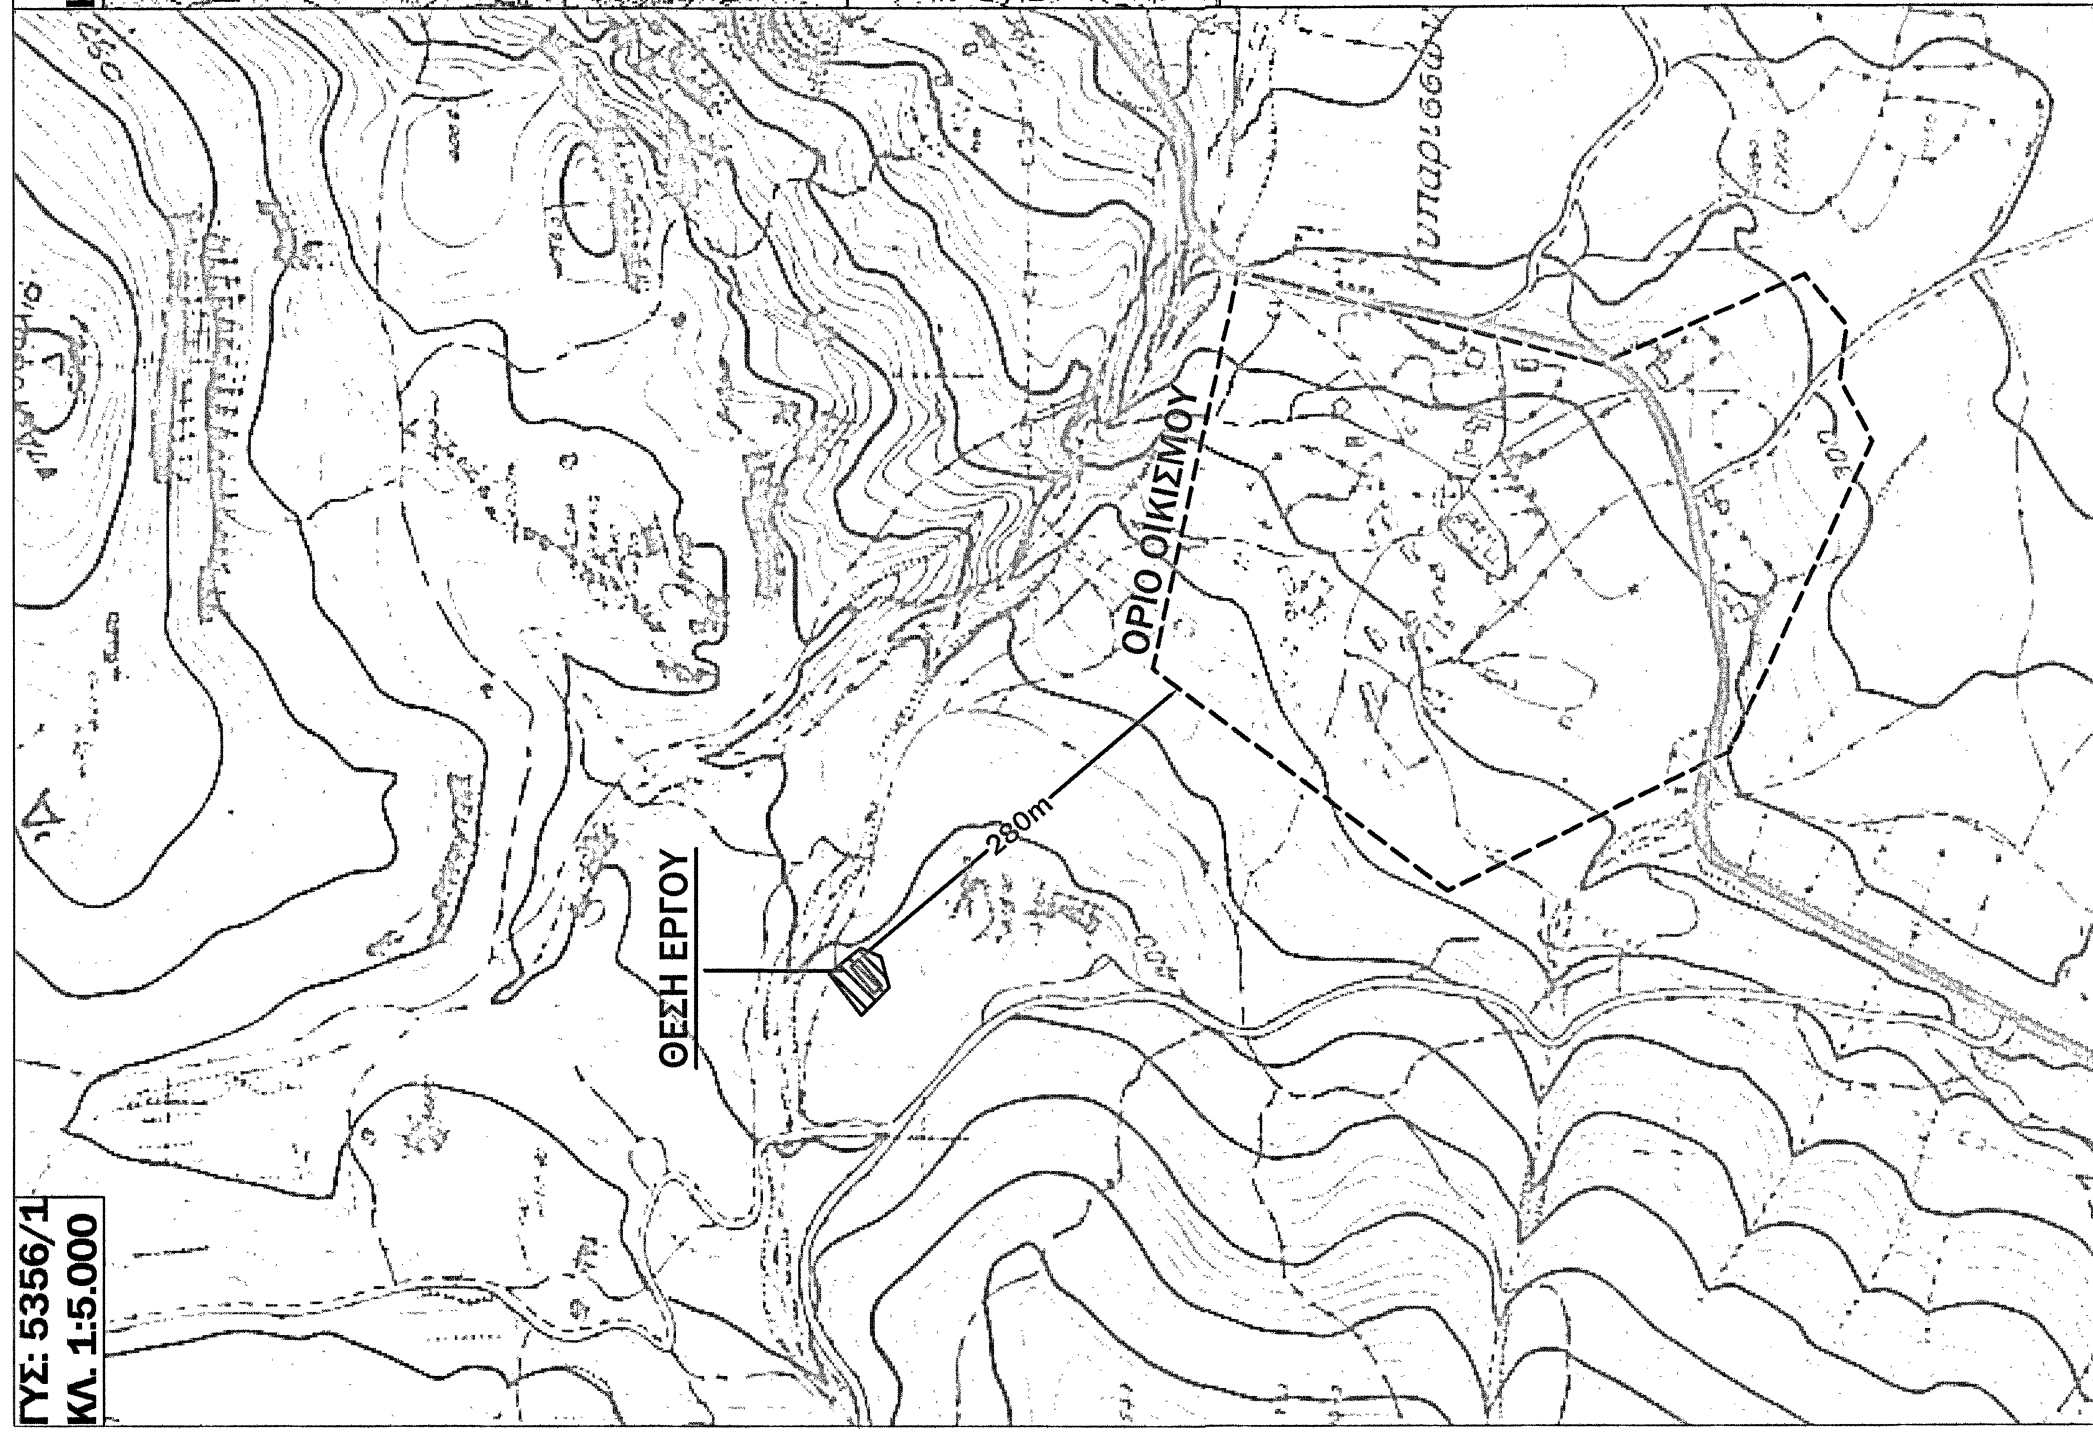

ΠΕΛΑΣΓΙΑ
ΚΛ. 1:50.000

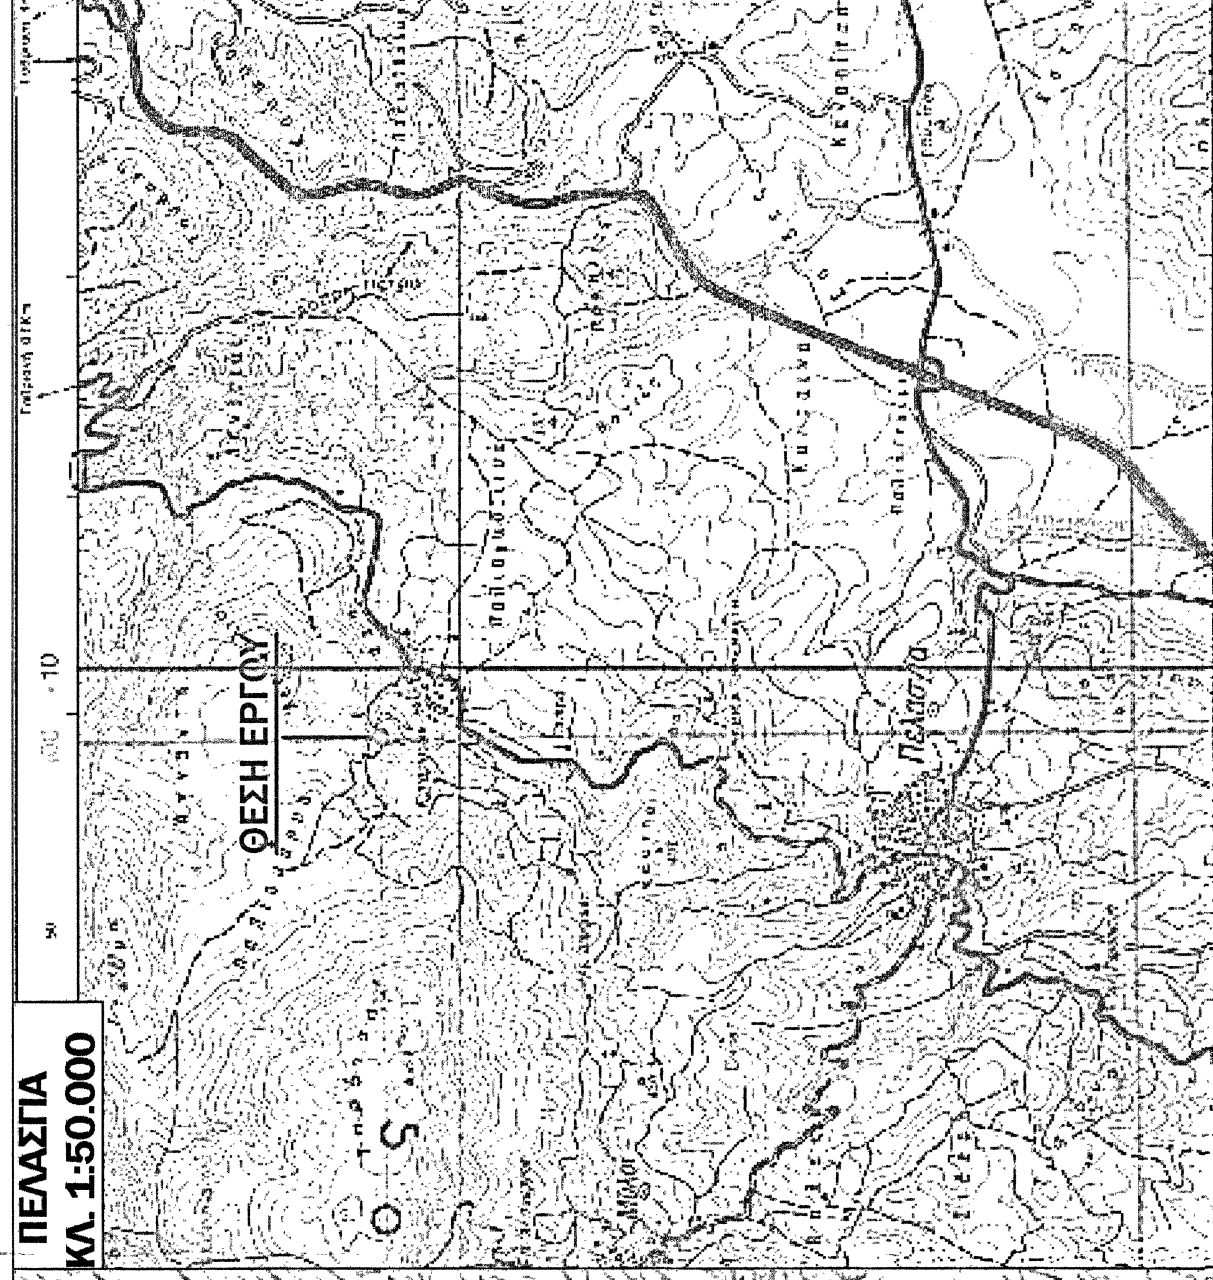

ΑΠΟΠΛΑΣΜΑ ΟΡΘΟΦΩΤΟΧΑΡΤΗ
ΕΤΟΣ ΛΗΨΗΣ: 2007 - ΚΛ. 1:5.000

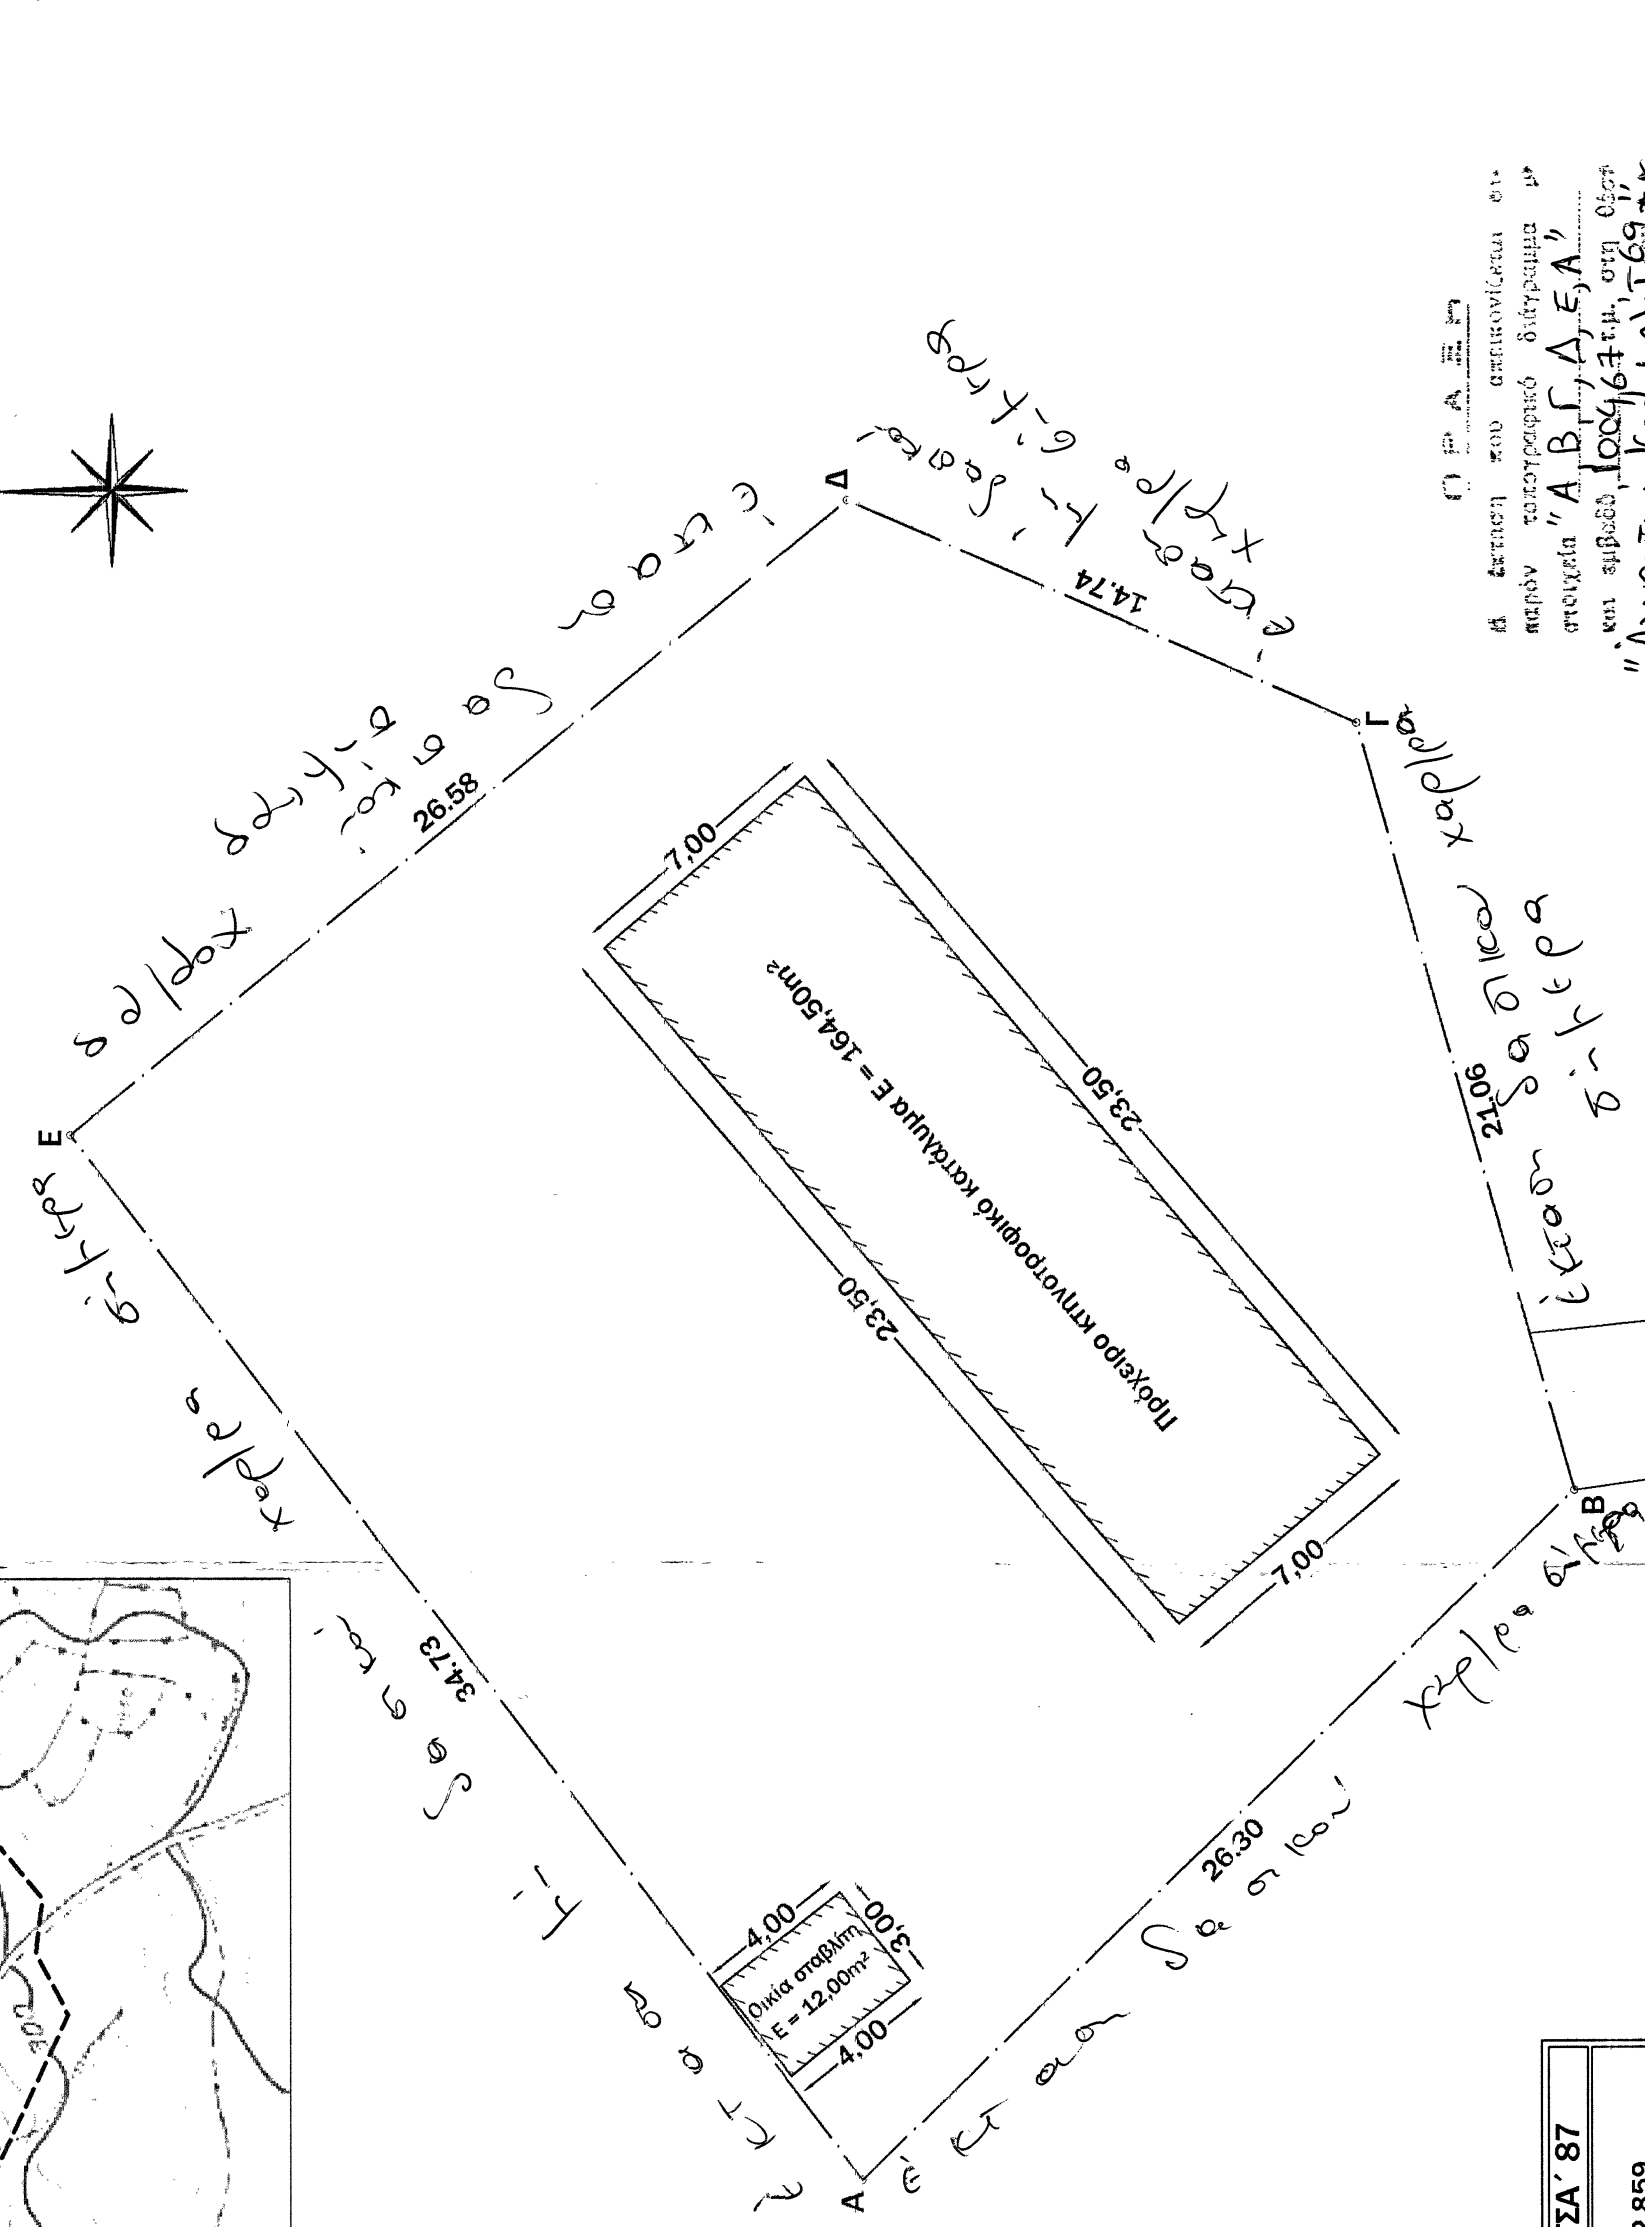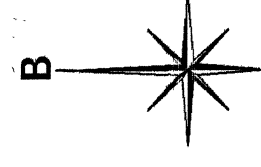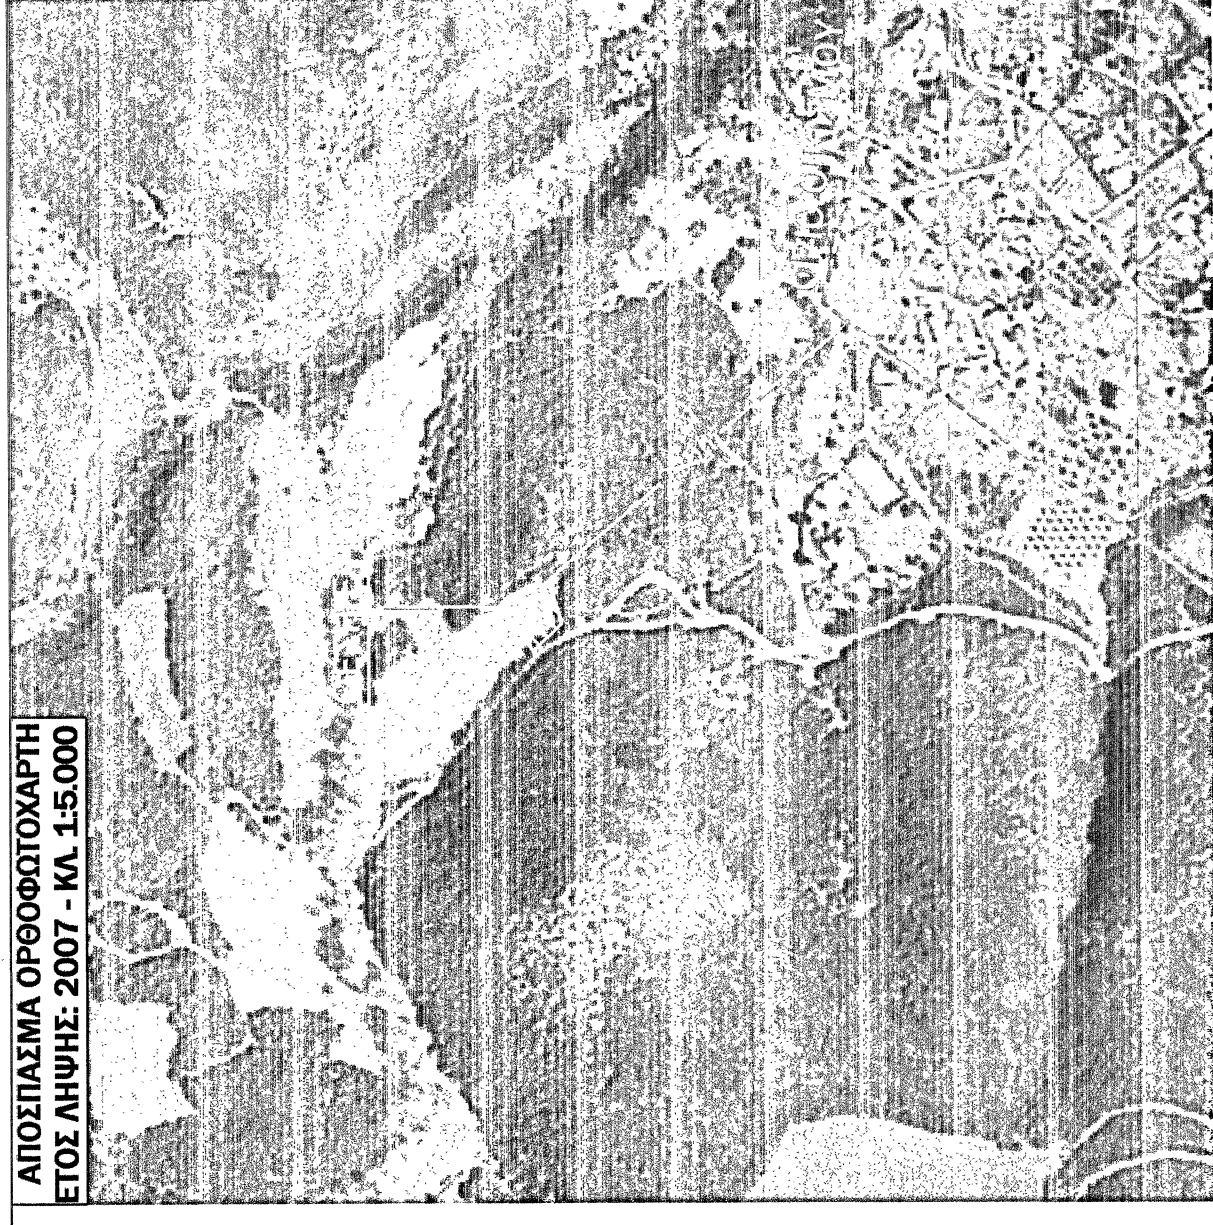

ΥΠΟΜΗΝΙΑ			
ΣΥΝΤΕΤΑΓΜΕΝΕΣ ΚΟΡΥΦΩΝ ΣΕ ΣΥΣΤΗΜΑ ΕΓΣΑ - 87			
ΚΟΡΥΦΗ	X	Y	
A	400014.953	4315002.859	
B	400033.227	4314983.946	
Γ	400053.493	4314989.691	
Δ	400059.367	4315003.208	
E	400042.619	4315023.853	

ΕΜΒΑΔΟΝ ΠΤΗΞΙΔΟΥ Ε (Α.Β.Γ.Δ.Ε.Α) = 1.004,67m²
 * Η επίσημη έγκριση με γεωδαιτικό σταθμό & δορυφορικό δίκτυο GPS Trimble με GNS3 (επιλής ακρίβειας, RTK) με χρήση των υπηρεσιών HEPOS

Οδός πρόσβασης

Π. Α. Ε. Α.
 Α. Β. Γ. Δ. Ε. Α.
 "ΑΓΝΑΝΤΗ" ή "ΚΟΡΟΜΠΛΙΤΣΑ" ΠΕΡΙΦΕΡΕΙΑΣ Τ.Κ. ΠΕΛΑΣΓΙΑΣ ΔΗΜΟΥ ΣΤΥΛΙΔΑΣ
 ΣΤΥΛΙΔΑΣ
 Αριθμ. 16-09-2040
 Αρ. 157999
 Αρ. 16-09-9020
 Δασολόγος

Ασπασία Κων/να
 Δασολόγος

ΤΕΧΝΙΚΟ ΓΡΑΦΕΙΟ
 ΜΕΛΕΤΕΣ - ΚΑΤΑΣΚΕΥΕΣ - ΠΕΡΙΒΑΛΜΟΝΤΙΚΕΣ ΕΦΑΡΜΟΓΕΣ
 ΔΗΜΟΠΟΥΛΟΥ Π. ΜΑΡΓΑΡΙΤΑ
 ΠΟΛΙΤΙΚΟΣ ΜΗΧΑΝΙΚΟΣ Τ.Ε.
 ΚΙΝ. 6985017744

ΠΑΝΑΓΙΩΤΟΠΟΥΛΟΣ Γ. ΤΡΙΑΝΤΑΦΥΛΛΟΣ
 ΔΙΠΛ. ΜΗΧΑΝΙΚΟΣ ΠΕΡΙΒΑΛΜΟΝΤΟΣ Δ.Π.Θ.
 ΚΙΝ. 6973984441

ΑΒΕΡΩΦ 51 - ΛΑΜΙΑ
 ΤΗΛ - ΦΑΞ: 2231033380 - Email: trpanagioteporoulos@yahoo.gr - rita_dim@hotmail.com

Εργοδότης: **ΓΚΛΕΖΟΣ ΚΩΝΣΤΑΝΤΙΝΟΣ του ΑΝΑΣΤΑΣΙΟΥ**

Έργο: **ΠΡΟΧΕΙΡΟ ΠΟΙΜΝΙΟΣΤΑΣΙΟ ΔΥΝΑΜΙΚΟΤΗΤΑΣ 170 ΑΙΓΩΝ**

Θέση έργου: **"ΑΓΝΑΝΤΗ" ή "ΚΟΡΟΜΠΛΙΤΣΑ" ΠΕΡΙΦΕΡΕΙΑΣ Τ.Κ. ΠΕΛΑΣΓΙΑΣ ΔΗΜΟΥ ΣΤΥΛΙΔΑΣ**

Θέμα σχεδίου: **ΤΟΠΟΓΡΑΦΙΚΟ ΔΙΑΓΡΑΜΜΑ**

Κλίμακα: **1: 200 - 1: 5.000 - 1: 50.000**
 κωδικός σχεδίου: **Τ/ΤΚ-01Τ**

Χρόνος μελέτης: **ΜΑΡΤΙΟΣ 2017**

σφραγίδα- υπογραφή

θεωρήσεις

ΔΗΜΟΠΟΥΛΟΥ ΜΑΡΓΑΡΙΤΑ
 ΔΙΠΛ. ΠΟΛΙΤΙΚΟΣ ΜΗΧΑΝΙΚΟΣ Π.Π.
 ΑΡ. ΜΗΤΡΩΟΥ ΤΕΕ: 147471
 ΑΒΕΡΩΦ 51 ΛΑΜΙΑ ΤΗΛ.: 22310 33380
 ΑΦΜ: 136866910 ΔΟΥ ΛΑΜΙΑΣ