

4300300
367450

+

+

+

4300300
367450

ΚΑΛΙΕΡΓΙΑ ΜΕ ΤΡΙΦΥΤΟ

ΙΔΙΟΚΤΗΣΙΑ
ΙΩΑΝΝΗ ΝΤΟΥΤΡΑ

A-B = 62,75 m



ΤΜΗΜΑ 2



ΤΜΗΜΑ 1

ΙΔΙΟΚΤΗΣΙΑ ΔΟΜΟΚΟΣ Α.Ε.

ΙΔΙΟΚΤΗΣΙΑ (Α, Β, Γ, Δ, Α)
Ε=10.624,6 τμ

ΙΔΙΟΚΤΗΣΙΑ
ΧΡΗΣΤΟΣ &
ΣΕΡΑΦΕΙΜ ΓΚΡΕΜΗΛΟΓΙΑΝΝΗ

Δ-Α = 177,10 m

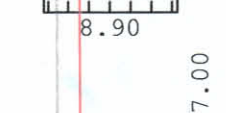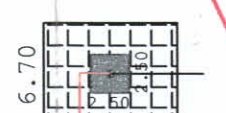

ΦΩΤΟΒΟΛΤΑΙΚΑ ΠΑΝΕΛΑ
ΓΕΩΥΣ 19.800wp
ΜΕ ΣΤΕΓΗΜΑ ΑΝΑΚΛΙΣΗΣ

Γ-Δ = 63,14 m

ΑΓΡΟΤΙΚΟΣ ΔΡΟΜΟΣ

ΣΗΜΕΙΟ	X	Y
E	367589.7024	4300219.2758
Z	367513.8899	4300378.1102

Πρόσθ
Για την έκταση με στοιχεία «Α,Β,Γ,Δ,Α» και συνολικό εμβαδόν 10.624,60 τ.μ. η οποία επιμερίζεται σε δύο εδαφικά τμήματα:
Τμήμα 1 με στοιχεία «Β,Γ,Ε,Ζ,Β» εμβαδού 4.473,85 τ.μ.
Τμήμα 2 με στοιχεία «Α,Ζ,Ε,Δ,Α» εμβαδού 6.150,75 τ.μ.
όπως αυτά αποτυπώνονται στο παρόν τοπογραφικό διάγραμμα που συντάχθηκε από τον Πολιτικό Μηχανικό Μέλος Δημότητο και διαρμόθηκε και θεωρήθηκε από την Υπηρεσία μας και ισχύουν τα εξής:
- Τμήμα 1, όπως αναλυτικά περιγράφεται παραπάνω μη δικαστικό χαρακτήρα έκταση κατά την έννοια των διατάξεων της παραγράφου 6 περίπτωση α του άρθρου 3 του Ν.998/79, όπως αυτή αντικαταστάθηκε με την παρ. 4 του άρθ. 32 του Ν. 4280/14 (ΦΕΚ 159Α), μη υποχθόνια στις διατάξεις της Δασικής Νομοθεσίας.
- Τμήμα 2, όπως αναλυτικά περιγράφεται παραπάνω αποτελεί τμήμα υπέρβαρης έκτασης για το οποίο έχει εκδοθεί η αριθμ. Πρωτ. 3135/24-4-2009 Πράξη Χαρακτηρισμού και το αριθμ. Πρωτ. 6254/28-7-2009 πιστοποιητικό τελειοποίησης.
Λαμία 11 - 9 - 2020
Η Δασολόγος
Ευαγγελία Τσακνή



4300300
367650

+

+

+

4300300
367650

ΠΙΝΑΚΑΣ ΣΥΝΤΕΤΑΓΜΕΝΩΝ
ΟΡΙΩΝ ΟΙΚΟΠΕΔΟΥ Α,Β,Γ,Δ,Α


α / α	X	Y
A	367478.08	4300373.15
B	367540.24	4300381.76
Γ	367615.92	4300223.84
Δ	367553.71	4300213.01
ΕΜΒΑΔΟΝ (Α,Β,Γ,Δ,Α) = 10.624,6		

ΥΠΕΥΘΥΝΗ ΔΗΛΩΣΗ

Δηλώνω υπεύθυνα σύμφωνα με το Ν.651/77 ότι η υπό στοιχεία Α,Β,Γ,Δ,Α αγροτεμάχιο ιδιοκτησίας ΔΟΜΟΚΟΣ Α.Ε. εκτάσεως 10.624,6 m2 που βρίσκεται εκτός σχεδίου περιοχής κοινότητας ΑΝΘΗΛΗΣ του δήμου ΛΑΜΙΑΣ είναι άρτιο και οικοδομήσιμο βάσει των Πολεοδομικών διατάξεων.

ΠΑΡΑΤΗΡΗΣΗ : Το σύστημα συντεταγμένων είναι σε EGSA 87
Τα όρια υπέδειξε ο ιδιοκτήτης.

ΑΠΟΣΠΑΣΜΑ ΧΑΡΤΗ Γ.Υ.Σ.
ΚΑΙΜΑΚΑ 1:5.000

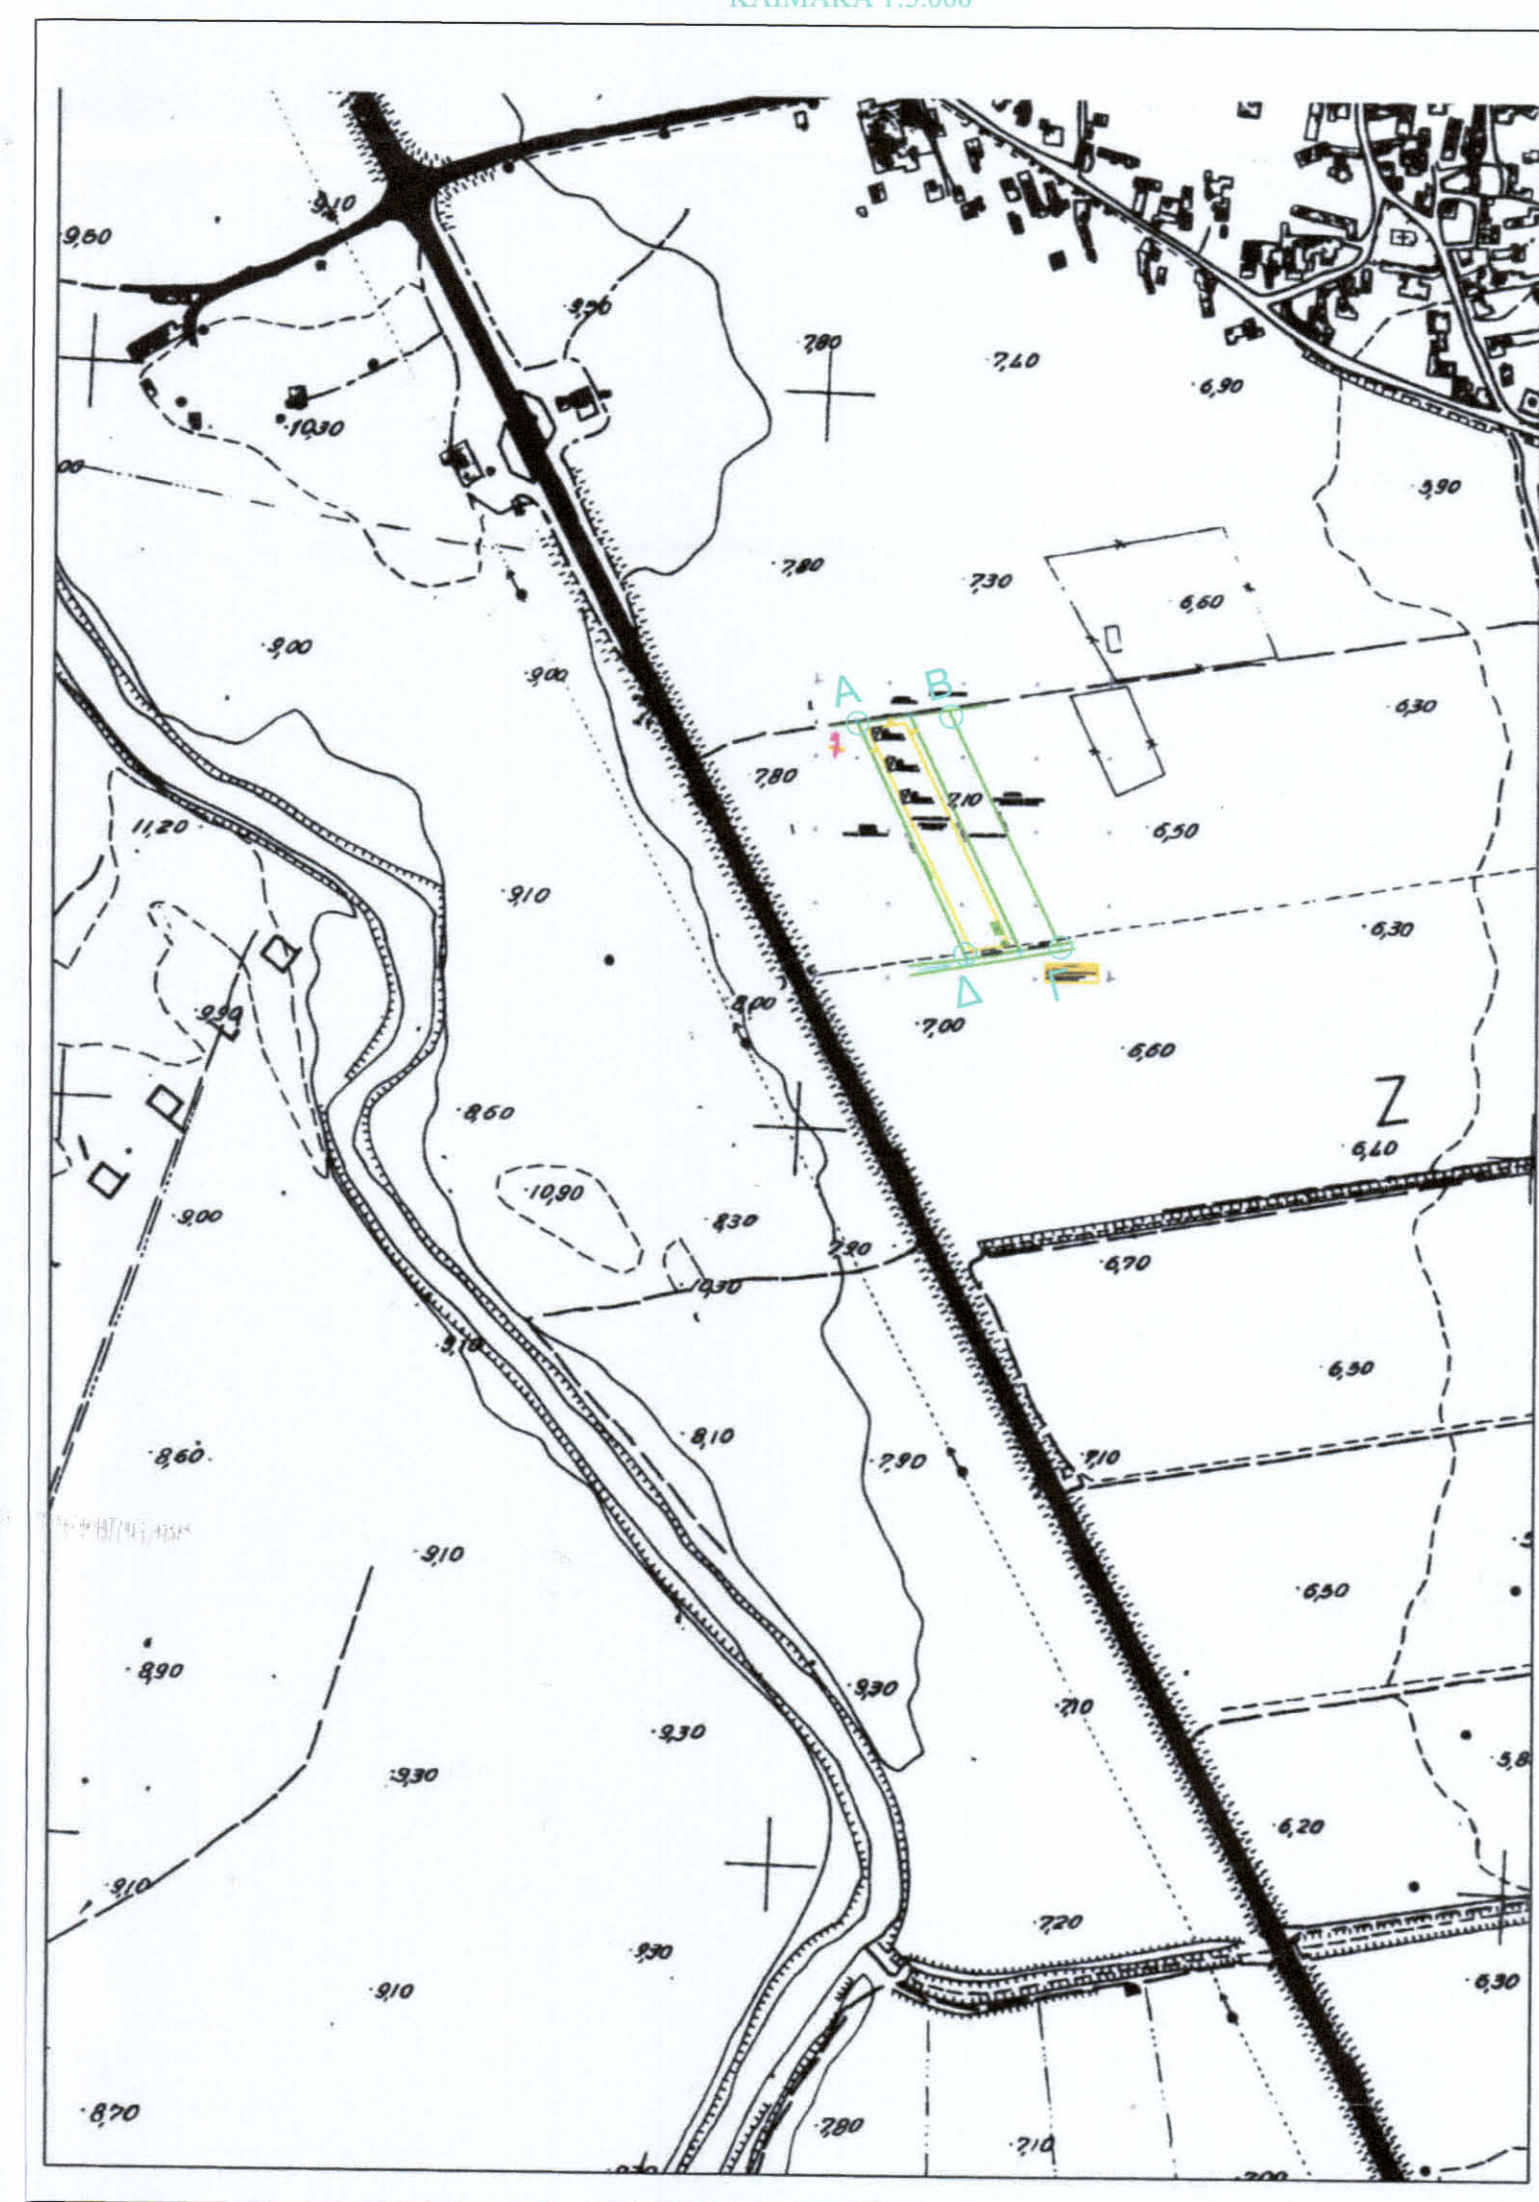

ΟΔΟΠΟΡΙΚΟ
ΚΑΙΜΑΚΑ 1:1000



ΘΕΩΡΗΣΗ

ΙΔΙΟΚΤΗΤΗΣ	ΔΟΜΟΚΟΣ Α.Ε.
ΕΡΓΟ	ΤΟΠΟΓΡΑΦΙΚΟ ΔΙΑΓΡΑΜΜΑ ΕΓΚΑΤΑΣΤΑΣΗ Φ/Β ΠΑΡΚΟΥ 400 KW.
ΘΕΣΗ	"ΚΑΛΙΚΑΤΣΟΥ" ΚΟΙΝΟΤΗΤΑ ΑΝΘΗΛΗΣ - ΛΑΜΙΑΣ
ΑΡΙΘΜΟΣ ΣΧΕΔΙΟΥ	ΘΕΜΑ ΣΧΕΔΙΟΥ ΤΟΠΟΓΡΑΦΙΚΟ ΔΙΑΓΡΑΜΜΑ
ΚΑΙΜΑΚΑ 1:500	ΜΕΛΕΤΗ : ΜΠΕΡΣΙΟΣ ΔΗΜΗΤΡΙΟΣ ΠΟΛΙΤΙΚΟΣ ΜΗΧΑΝΙΚΟΣ Α.Μ. 62343 ΑΦΜ: 025298418 ΛΟΥ-ΗΡΑΚΛΕΙΟΥ Λ. ΑΜΑΡΟΥΣΙΟΥ Τ.Α. 1122 ΗΡΑΚΛΕΙΟΥ ΤΗΛ: 2102833455
ΗΜΕΡΟΜΗΝΙΑ ΑΠΡΙΛΙΟΣ 2020	

ΕΓΚΡΙΣΗ ΣΦΡΑΓΙΔΑ ΤΥΠΟΓΡΑΦΗ