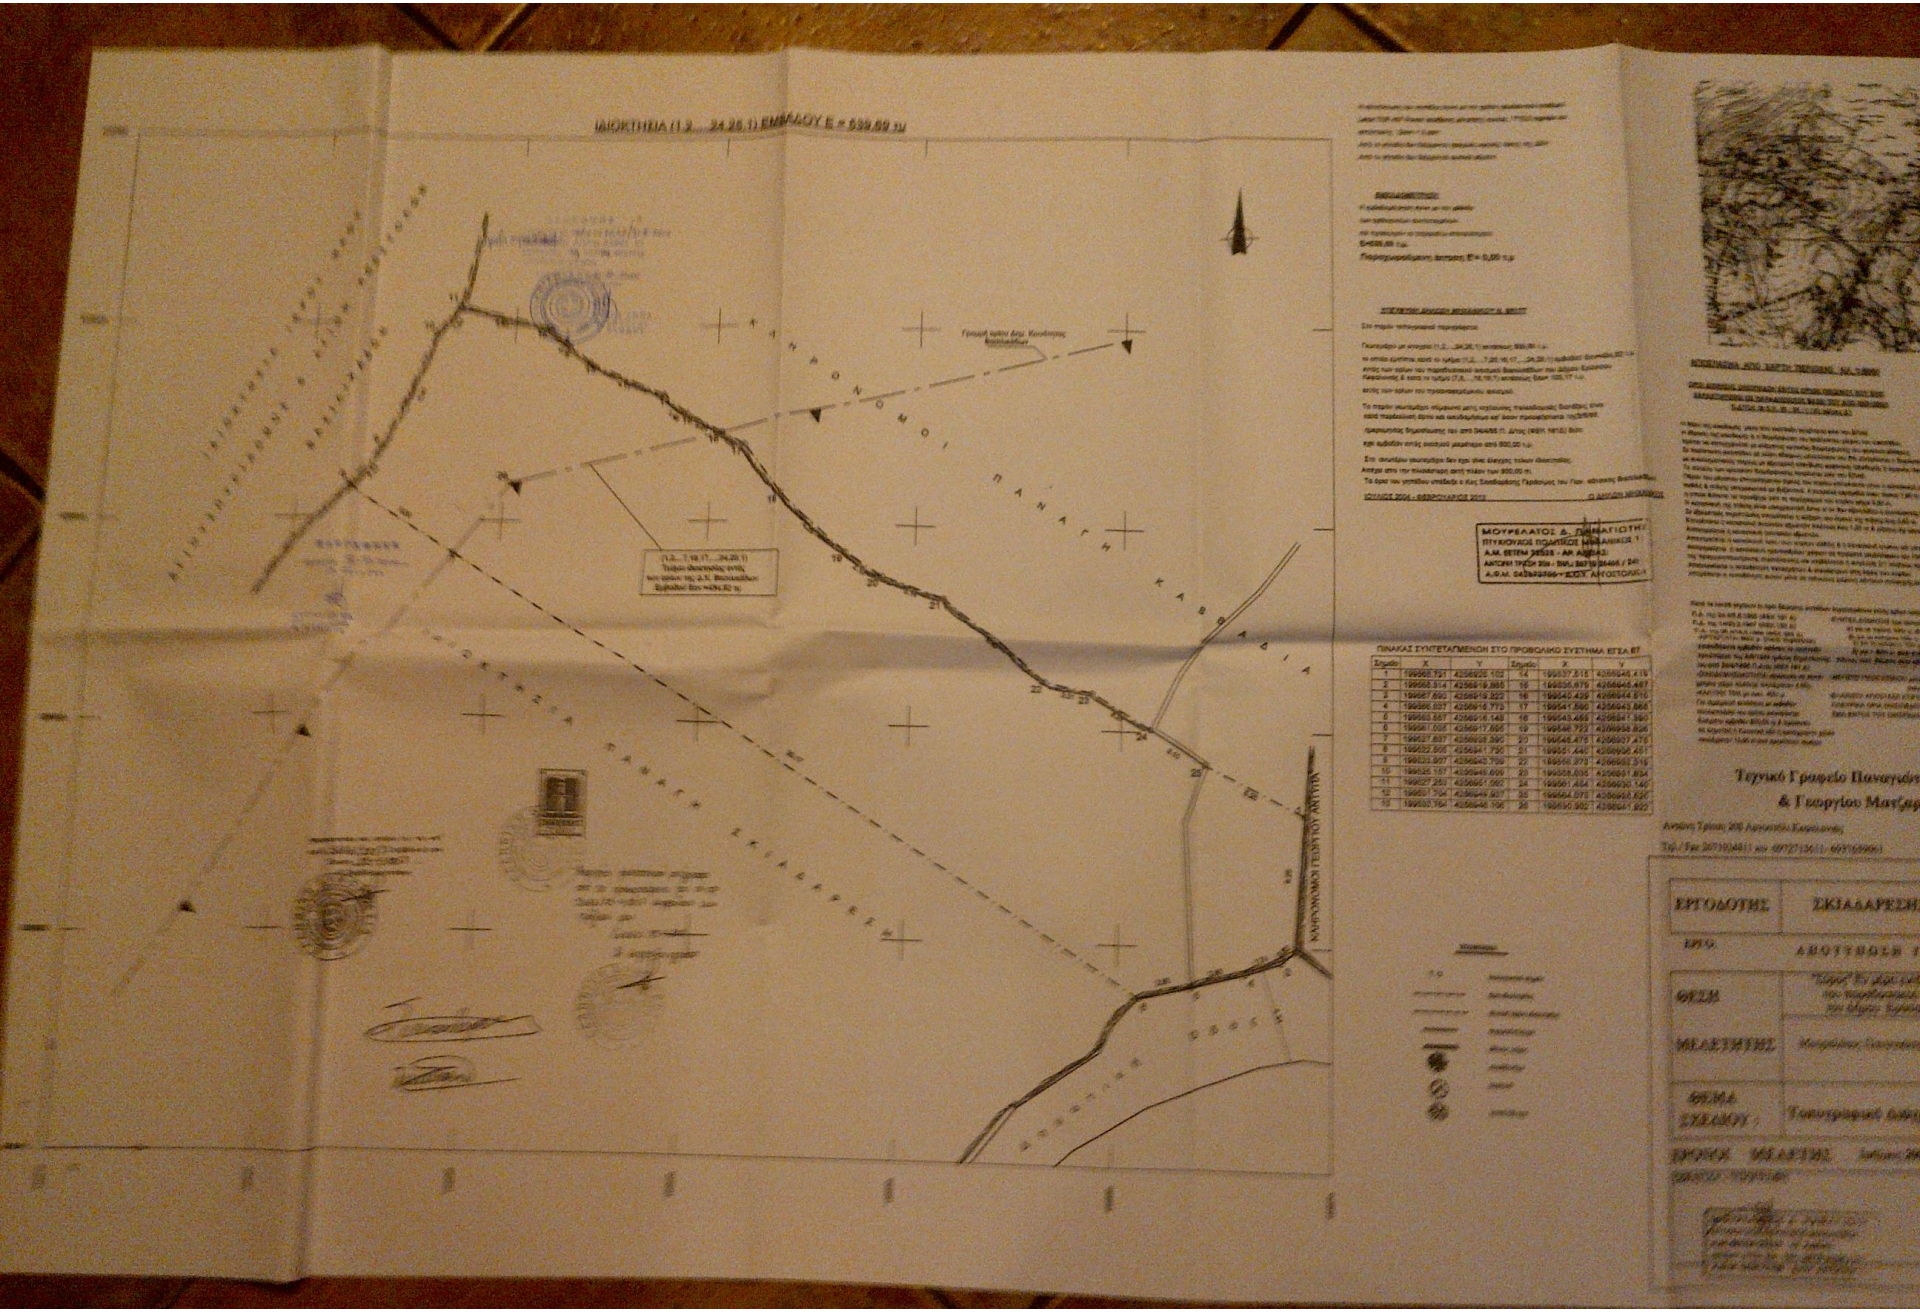

ΠΙΝΑΚΑΣ ΣΥΝΤΕΤΑΓΜΕΝΩΝ ΣΤΟ ΠΡΟΒΟΛΙΚΟ ΣΥΣΤΗΜΑ ΕΓΣΑ 87

Σημείο	X	Y	Σημείο	X	Y
1	199668.721	4256625.102	14	199637.515	4256646.416
2	199668.314	4256619.865	15	199635.679	4256645.487
3	199667.890	4256619.222	16	199640.439	4256644.515
4	199666.837	4256616.773	17	199641.860	4256643.866
5	199663.667	4256618.148	18	199643.466	4256641.360
6	199661.091	4256617.865	19	199646.722	4256639.826
7	199657.837	4256620.395	20	199648.475	4256637.475
8	199652.805	4256641.730	21	199651.440	4256636.451
9	199633.907	4256643.709	22	199650.873	4256632.315
10	199636.167	4256649.609	23	199638.605	4256631.834
11	199637.251	4256651.562	24	199641.454	4256630.140
12	199651.704	4256649.927	25	199664.978	4256648.622
13	199650.764	4256646.156	26	199636.902	4256641.922

ΜΟΥΡΕΛΑΤΟΣ Δ. ΠΑΝΑΓΙΩΤΗΣ
ΠΤΥΧΙΟΥΧΟΣ ΠΟΛΙΤΙΚΟΣ ΜΗΧΑΝΙΚΟΣ Τ.
Α.Μ. ΤΕΕ/ΤΜ 26528 - ΑΡ. ΑΔΕΙΑΣ:
ΑΝΤΩΝΗ ΤΡΙΤΣΗ 20α - ΤΗΛ.: 2673 024406 / 241
Α.Φ.Μ. 043849586 - ΔΟΥ ΑΡΓΟΣΤΟΛΙΟΥ

Τεχνικό Γραφείο Παναγιώτ
& Γεωργίου Μαύρα

Αντώνη Τρίτση 20β Λιμενίσκος Κεφαλονιάς
Τηλ./Fax 2671024481 και 6972710613 - 6973169961

ΕΡΓΟΔΟΤΗΣ	ΣΚΙΑΔΑΡΕΣΗ
ΕΡΓΟ	ΔΙΟΡΘΩΣΗ
ΘΕΣΗ	
ΜΕΛΕΤΗΤΗΣ	
ΘΕΜΑ ΣΧΕΔΙΟΥ :	Τοπογραφικό διάγ
ΤΡΟΧΟΣ ΜΕΛΕΤΗΣ	