


ΜΙΚΡΟ ΡΕΜΑ
Αποστραγγιστική τάφρος

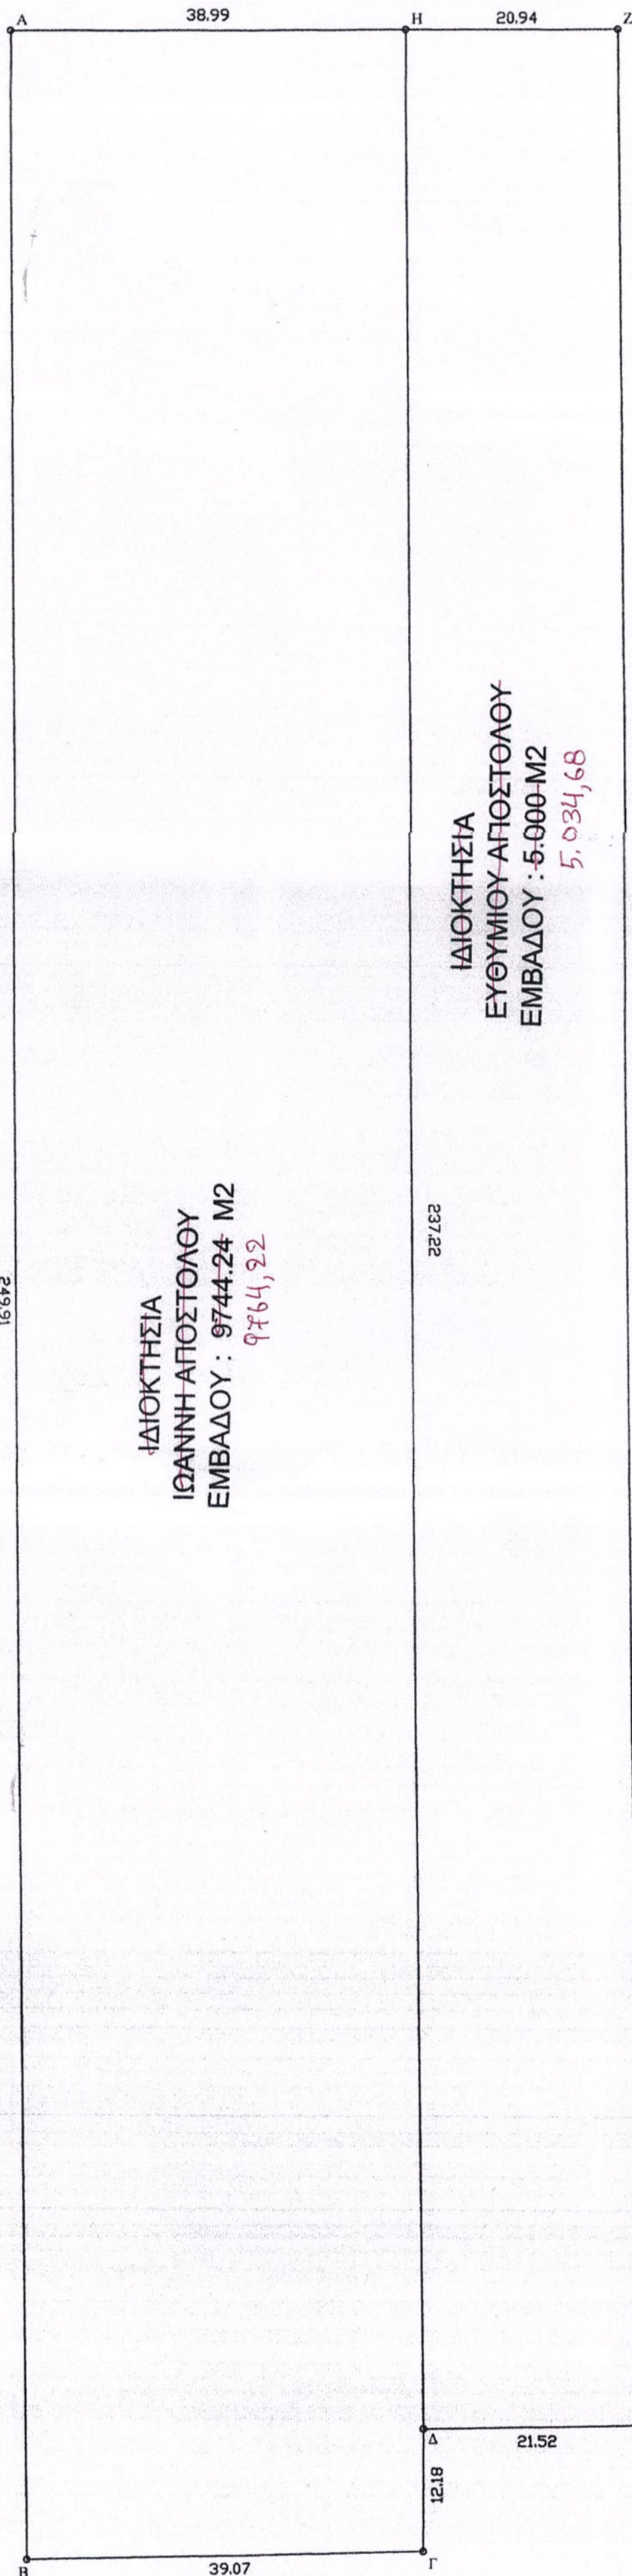

ΙΔΙΟΚΤΗΣΙΑ
ΙΩΑΝΝΗ ΑΠΟΣΤΟΛΟΥ
ΕΜΒΑΔΟΥ : 9744.24 Μ2
9764,22

ΙΔΙΟΚΤΗΣΙΑ
ΕΥΘΥΜΙΟΥ ΑΠΟΣΤΟΛΟΥ
ΕΜΒΑΔΟΥ : 5.000 Μ2
5.034,68

ΙΔΙΟΚΤΗΣΙΑ
ΔΗΜΗΤΡΙΟΥ ΦΥΛΙΠΠΟΥ

ΠΡΑΞΗ
Η έκταση του υποκειμένου ο
καθόν τοπογραφικό διάγραμμα με
στοιχεία Α, Β, Γ, Δ, Ε, Ζ, Η, Α
και εμβαδόν 14.798,90 τ.μ. επί του
βάθρου
Αδ. Τριτάδα) του 2/11/20
Καμ. Βούρβου, σύμφωνα με το 2/11/20
του άρθρου 3 παρ. 6 του Ν. 2291/94 όπως
Αριθμ. 7-9-20 1620/21
Ο Δασάρχης


ΓΕΩΡΓΕΙΑ
και προσαρτέται σε
αριθμ. 148067/7-9-20
εγγραφο με
7-9-2020
Ο Δασάρχης

ΚΩΣΤΑΣ ΛΑΓΙΝΗΣ ΑΡΧΙΤΕΚΤΟΝΟΣ
ΔΑΣΟΛΟΓΟΣ

ΠΙΝΑΚΑΣ ΣΥΝΤΕΤΑΓΜΕΝΩΝ ΕΓΣΑ

α/α	X	Y
A	376320.72	4296000.82
B	376322.71	4295750.92
Γ	376361.78	4295751.52
Δ	376361.84	4295763.69
E	376383.36	4295763.89
Z	376380.65	4296000.95
H	376359.71	4296000.9


ΣΥΝΟΛΙΚΟ ΕΜΒΑΔΟΝ ΕΚΤΑΣΗΣ ΜΕ
ΣΤΟΙΧΕΙΑ (Α, Β, Γ, Δ, Ε, Ζ, Η, Α) : 14798,90 Τ.Μ.

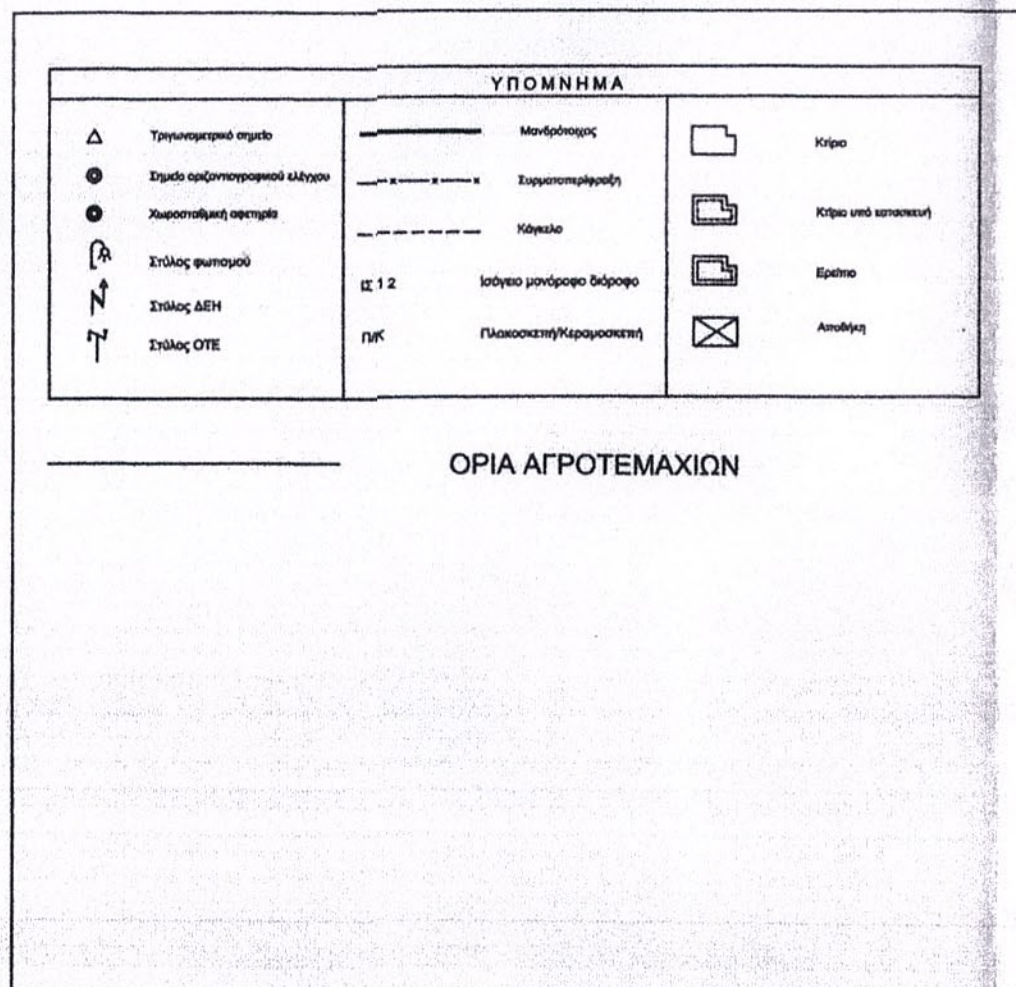

ΔΗΛΩΣΗ ΙΔΙΟΚΤΗΤΩΝ

Οι υπογράφοντες Ευθύμιος και Ιωάννης Αποστόλου
ιδιοκτήτες του παραπλεύρως, δηλώνουμε υπεύθυνα ότι τα
όρια και οι διελεύσεις που υποδείξαμε στο μηχανικό και
φαίνονται στο παραπλεύρως τοπογραφικό διάγραμμα είναι
όρθα.

Οι Δηλούντες

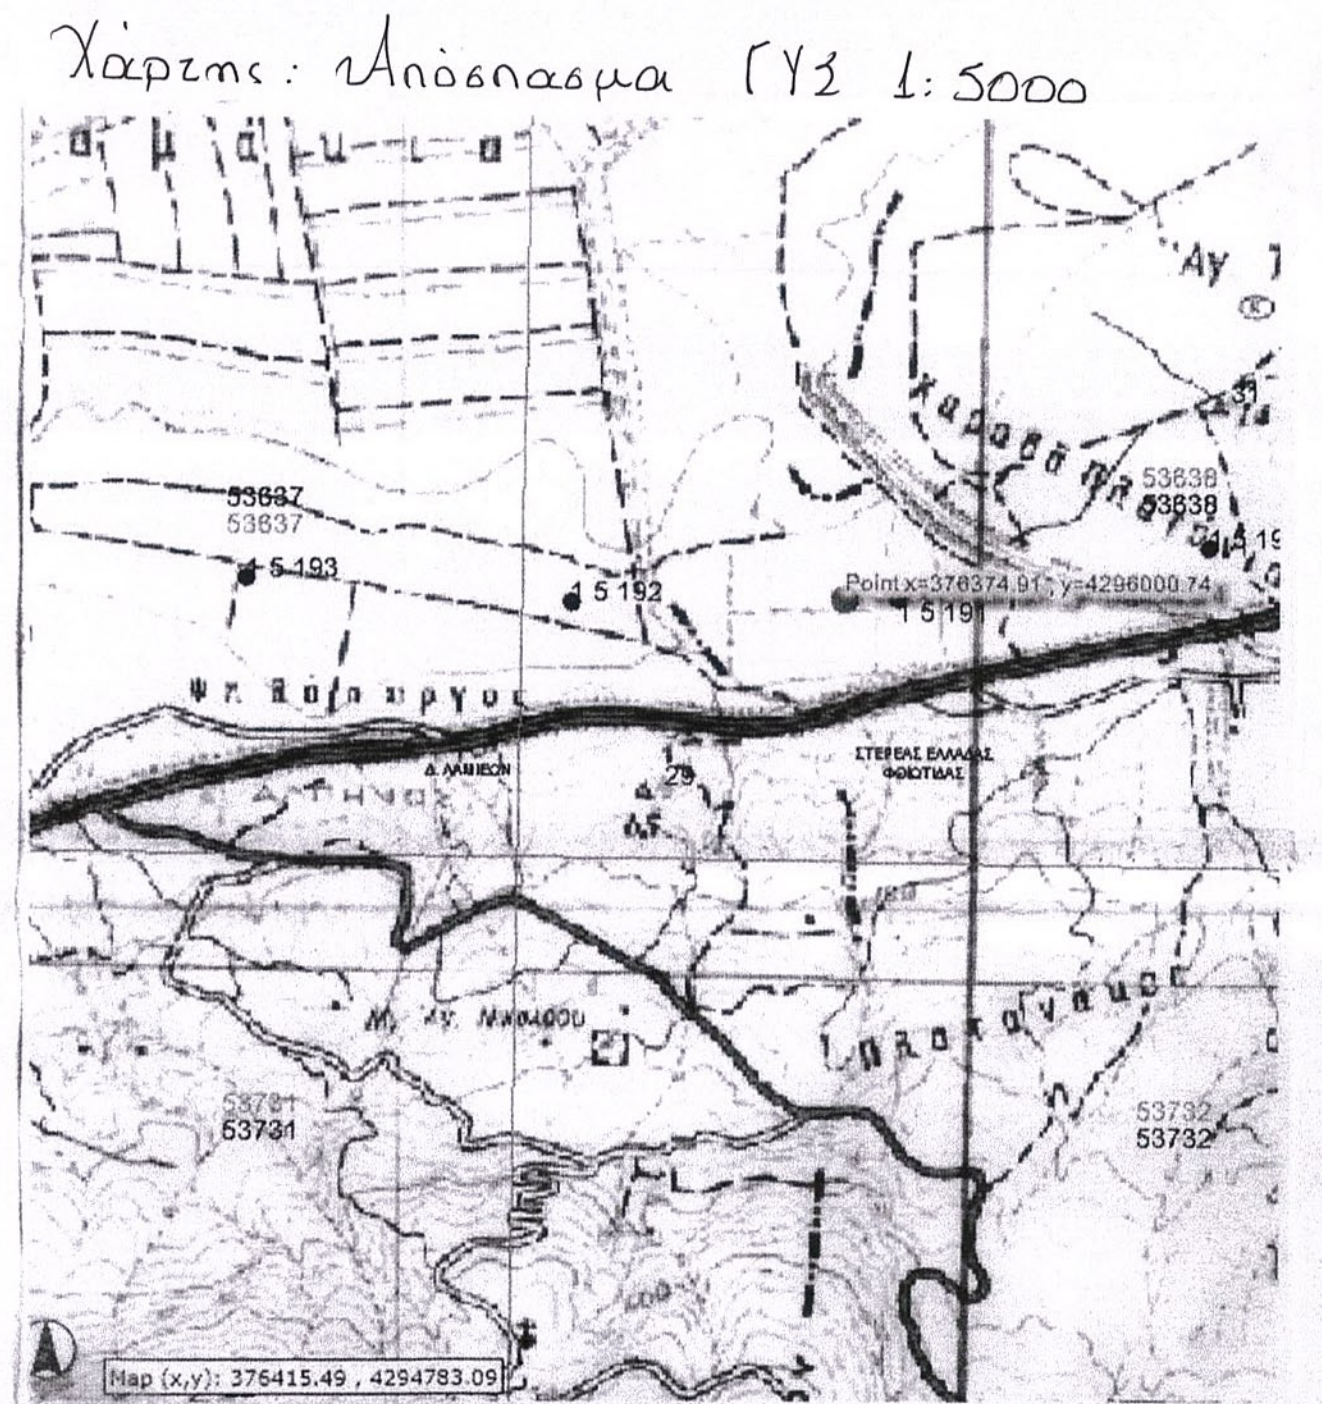

ΒΕΒΑΙΩΣΗ - ΔΗΛΩΣΗ Ν.651/77

Ο υπογράφων μηχανικός Βασίλειος Δ. Τσώμος βεβαιώνω ότι το
εικονιζόμενο παραπλεύρως αγροτεμάχιο υπό τα στοιχεία Η-Ζ-Δ-Ε-Η
ιδιοκτησίας ΕΥΘΥΜΙΟΥ ΑΠΟΣΤΟΛΟΥ με εμβαδό 5.000 τ.μ. και το
παραπλεύρως αγροτεμάχιο υπό τα στοιχεία Α-Η-Δ-Γ-Β-Α ιδιοκτησίας
ΙΩΑΝΝΗ ΑΠΟΣΤΟΛΟΥ με εμβαδό 9.744.24 τ.μ., βρίσκονται στην
Κτηματική Περιφέρεια της Δήμοτικής ενότητας Μύλου του Δήμου
Καμένων Βούρλων του Νομού Φθιώτιδας. Είναι δε άρτια και
οικοδομήσιμα κατά κανόνα σύμφωνα με την ισχύουσα Πολεοδομική
Νομοθεσία.

ΒΑΣΙΛΕΙΟΣ ΔΗΜ. ΤΣΩΜΟΣ
ΠΟΛΙΤΙΚΟΣ ΜΗΧΑΝΙΚΟΣ
ΔΙΠΛ. ΔΟΜΟΣΤΑΤΙΚΟΣ Π.Θ.
ΜΕΛΟΣ Τ.Ε.Ε. ΑΡ. ΜΗΤΡ. 117489
ΜΟΛΟΣ ΦΘΙΩΤΙΔΑΣ - Τ.Κ. 35009
Βασίλειος Δ. Τσώμος
Διπλ. Πολιτικός Μηχανικός

ΕΡΓΟΔΟΤΗΣ

ΕΥΘΥΜΙΟΣ ΑΠΟΣΤΟΛΟΥ

ΕΡΓΟ

ΤΟΠΟΓΡΑΦΙΚΗ ΑΠΟΤΥΠΩΣΗ ΑΓΡΟΤΕΜΑΧΙΟΥ

ΘΕΣΗ

ΚΤΗΜΑΤΙΚΗ ΠΕΡΙΦΕΡΕΙΑ ΜΩΛΟΥ ΣΤΗ ΘΕΣΗ ΒΑΛΤΟΣ

ΜΕΛΕΤΗΤΗΣ

ΒΑΣΙΛΕΙΟΣ Δ. ΤΣΩΜΟΣ
ΔΙΠΛΩΜΑΤΟΥΧΟΣ ΠΟΛΙΤΙΚΟΣ ΜΗΧΑΝΙΚΟΣ

ΜΟΛΟΣ ΦΘΙΩΤΙΔΑΣ - Τ.Κ. 35009 ΤΗΛ: 2236052108 ΚΙΝΗΤΟ : 6978169604

ΘΕΜΑ

ΤΟΠΟΓΡΑΦΙΚΟ ΔΙΑΓΡΑΜΜΑ

ΑΡ.ΣΧΕΔΙΟΥ

T1

ΚΑΙΜΑΚΑ 1: 500

ΧΡΟΝΟΣ ΜΕΛΕΤΗΣ ΙΟΥΝΙΟΣ 2018

ΥΠΟΓΡΑΦΗ

ΒΑΣΙΛΕΙΟΣ ΔΗΜ. ΤΣΩΜΟΣ
ΠΟΛΙΤΙΚΟΣ ΜΗΧΑΝΙΚΟΣ
ΔΙΠΛ. ΔΟΜΟΣΤΑΤΙΚΟΣ Π.Θ.
ΜΕΛΟΣ Τ.Ε.Ε. ΑΡ. ΜΗΤΡ. 117489
ΜΟΛΟΣ ΦΘΙΩΤΙΔΑΣ - Τ.Κ. 35009

ΣΦΡΑΓΙΔΑ

ΒΑΣΙΛΕΙΟΣ ΔΗΜ. ΤΣΩΜΟΣ
ΠΟΛΙΤΙΚΟΣ ΜΗΧΑΝΙΚΟΣ
ΔΙΠΛ. ΔΟΜΟΣΤΑΤΙΚΟΣ Π.Θ.
ΜΕΛΟΣ Τ.Ε.Ε. ΑΡ. ΜΗΤΡ. 117489
ΜΟΛΟΣ ΦΘΙΩΤΙΔΑΣ - Τ.Κ. 35009