




ΑΠΟΣΤΑΣΜΑ ΧΑΡΤΗ ΓΥΣ 1:50.000

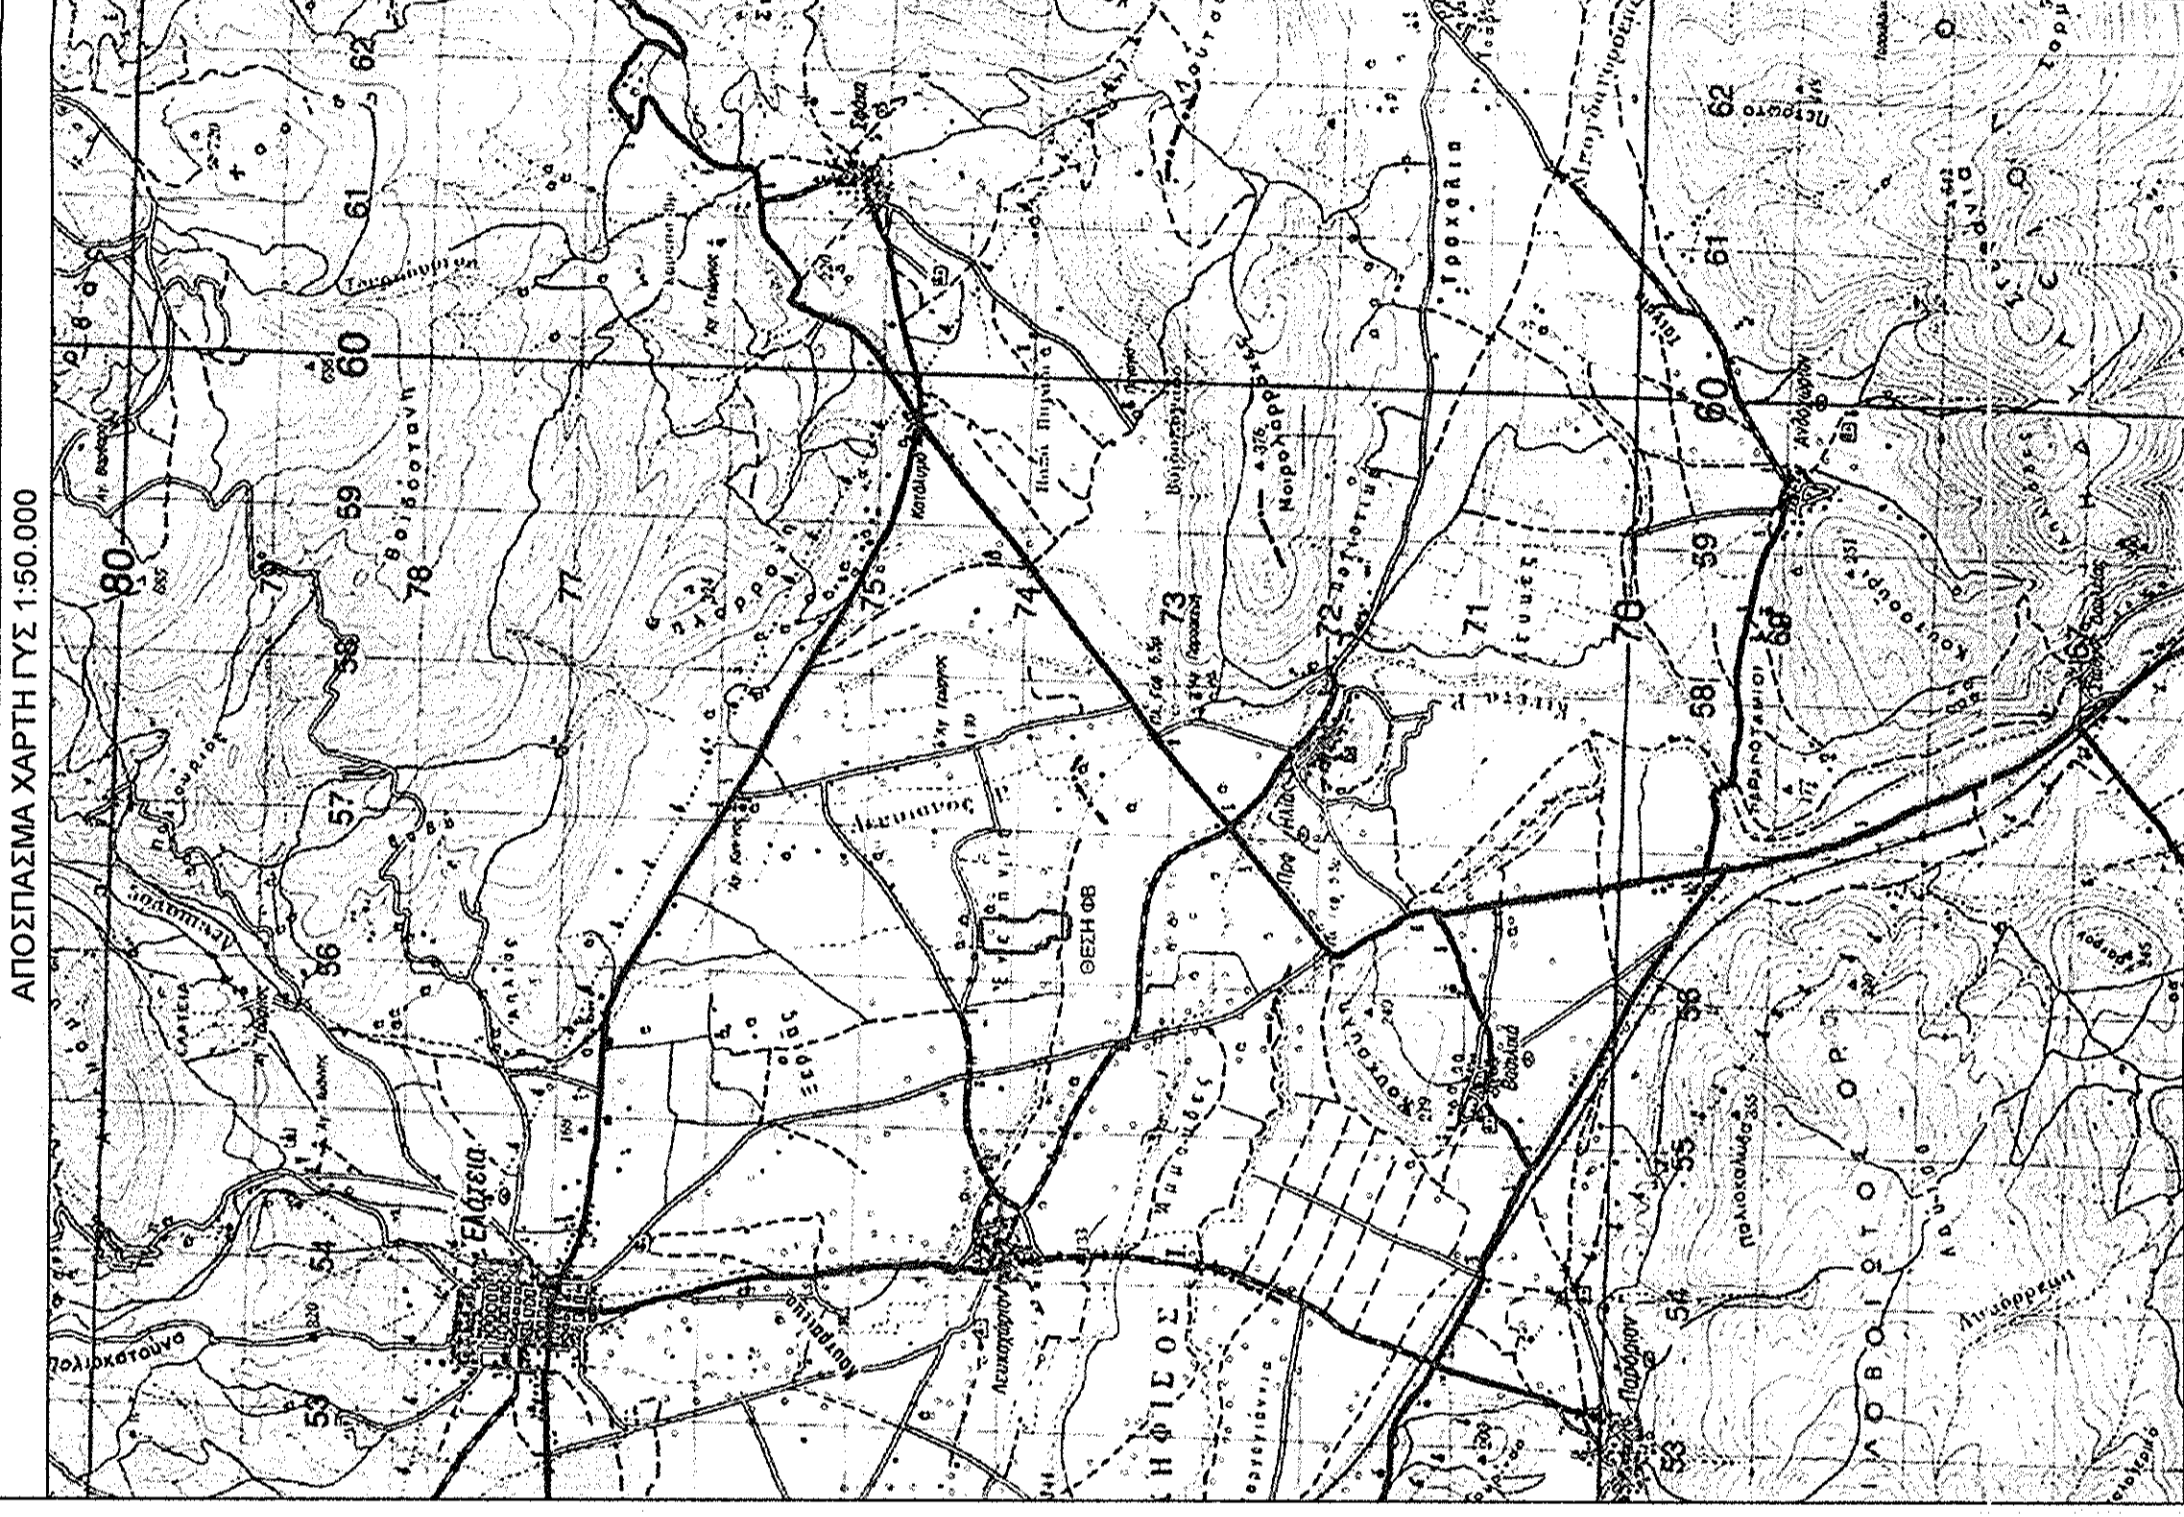



ΑΠΟΣΤΑΣΜΑ ΧΑΡΤΗ ΓΥΣ 1:5000 5385-8 & 5395-2

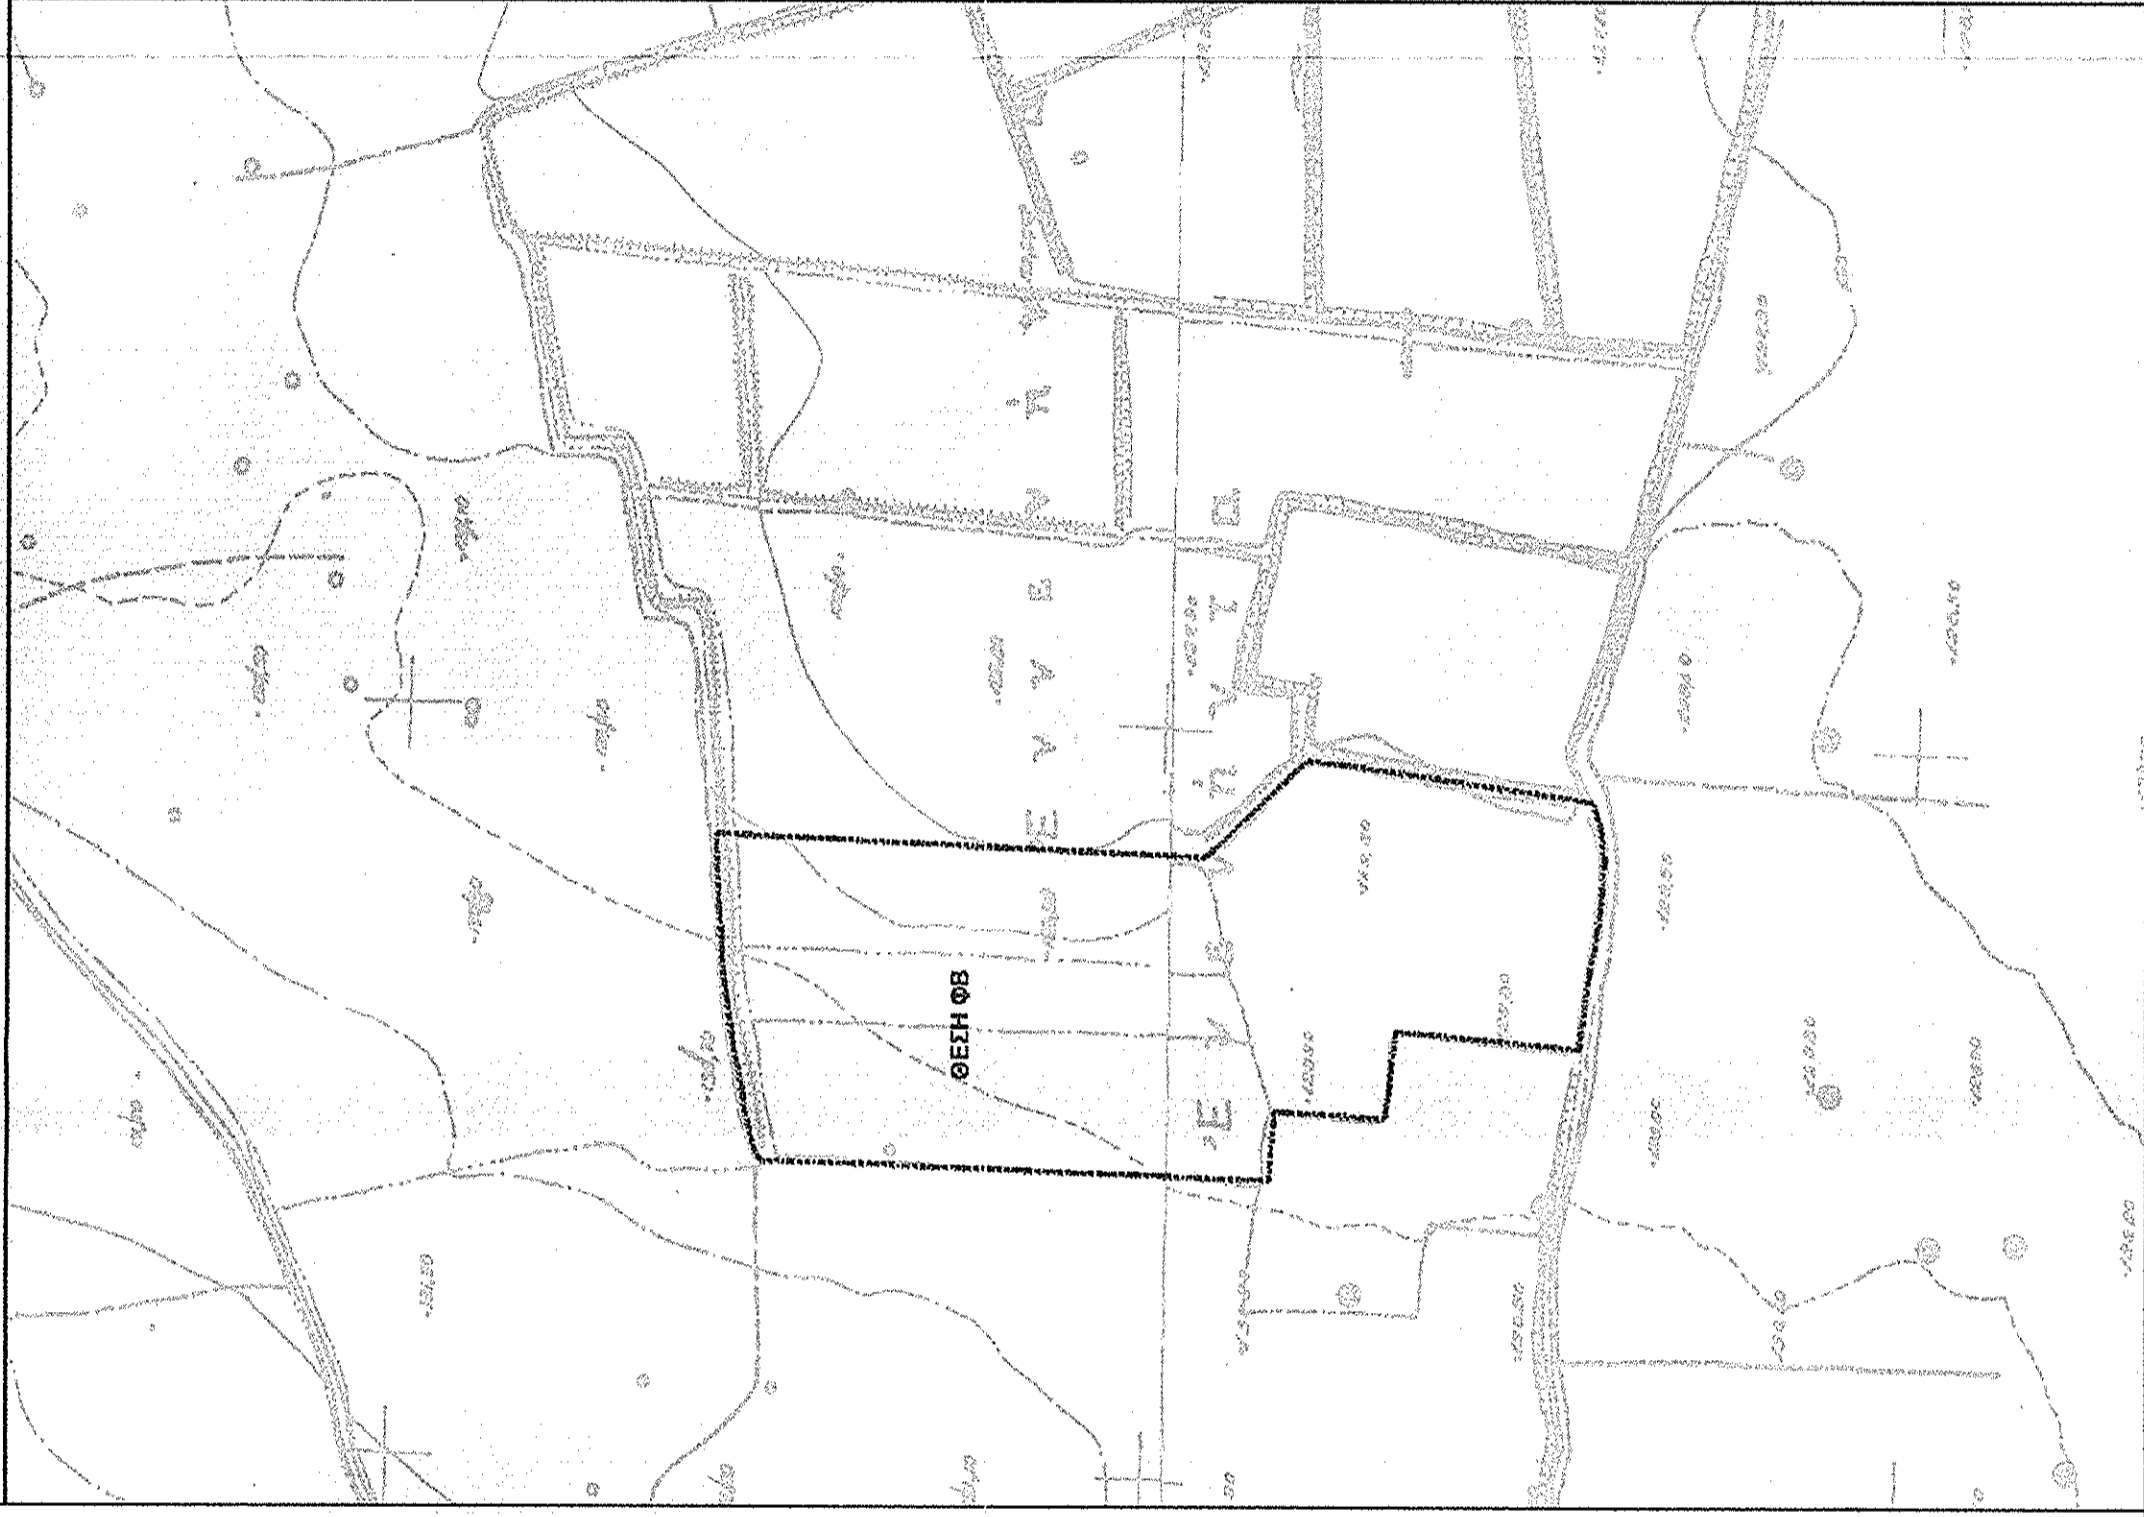

ΕΛΛΗΝΙΚΗ ΔΗΜΟΚΡΑΤΙΑ
ΥΠΟΥΡΓΕΙΟ ΠΕΡΙΧΕΙΡΗΣΗΣ ΕΝΕΡΓΕΙΑΣ
ΚΑΙ ΑΤΟΜΙΚΗΣ ΑΣΦΑΛΙΣΗΣ
ΓΕΝΙΚΗ ΔΙΕΥΘΥΝΣΗ ΑΣΦΑΛΙΣΗΣ
ΔΙΕΥΘΥΝΣΗ ΑΣΦΑΛΙΣΗΣ ΚΑΤΑΡΤΙΣΗΣ
ΚΑΙ ΕΚΠΑΙΔΕΥΣΗΣ
ΑΝΑΡΤΗΤΟ
Α.Δ.Α.Π. 1436671
Α.Δ.Α.Π. 1436671
Α.Δ.Α.Π. 1436671

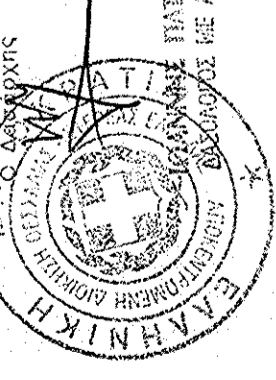

ΕΛΕΓΧΟΣ
ΑΝΑΡΤΗΤΟ
ΜΕΤΡΗΣΕΙΣ
ΔΙΑΣΤΑΣΕΩΝ ΜΕ ΑΣΦΑΛΙΣΗ

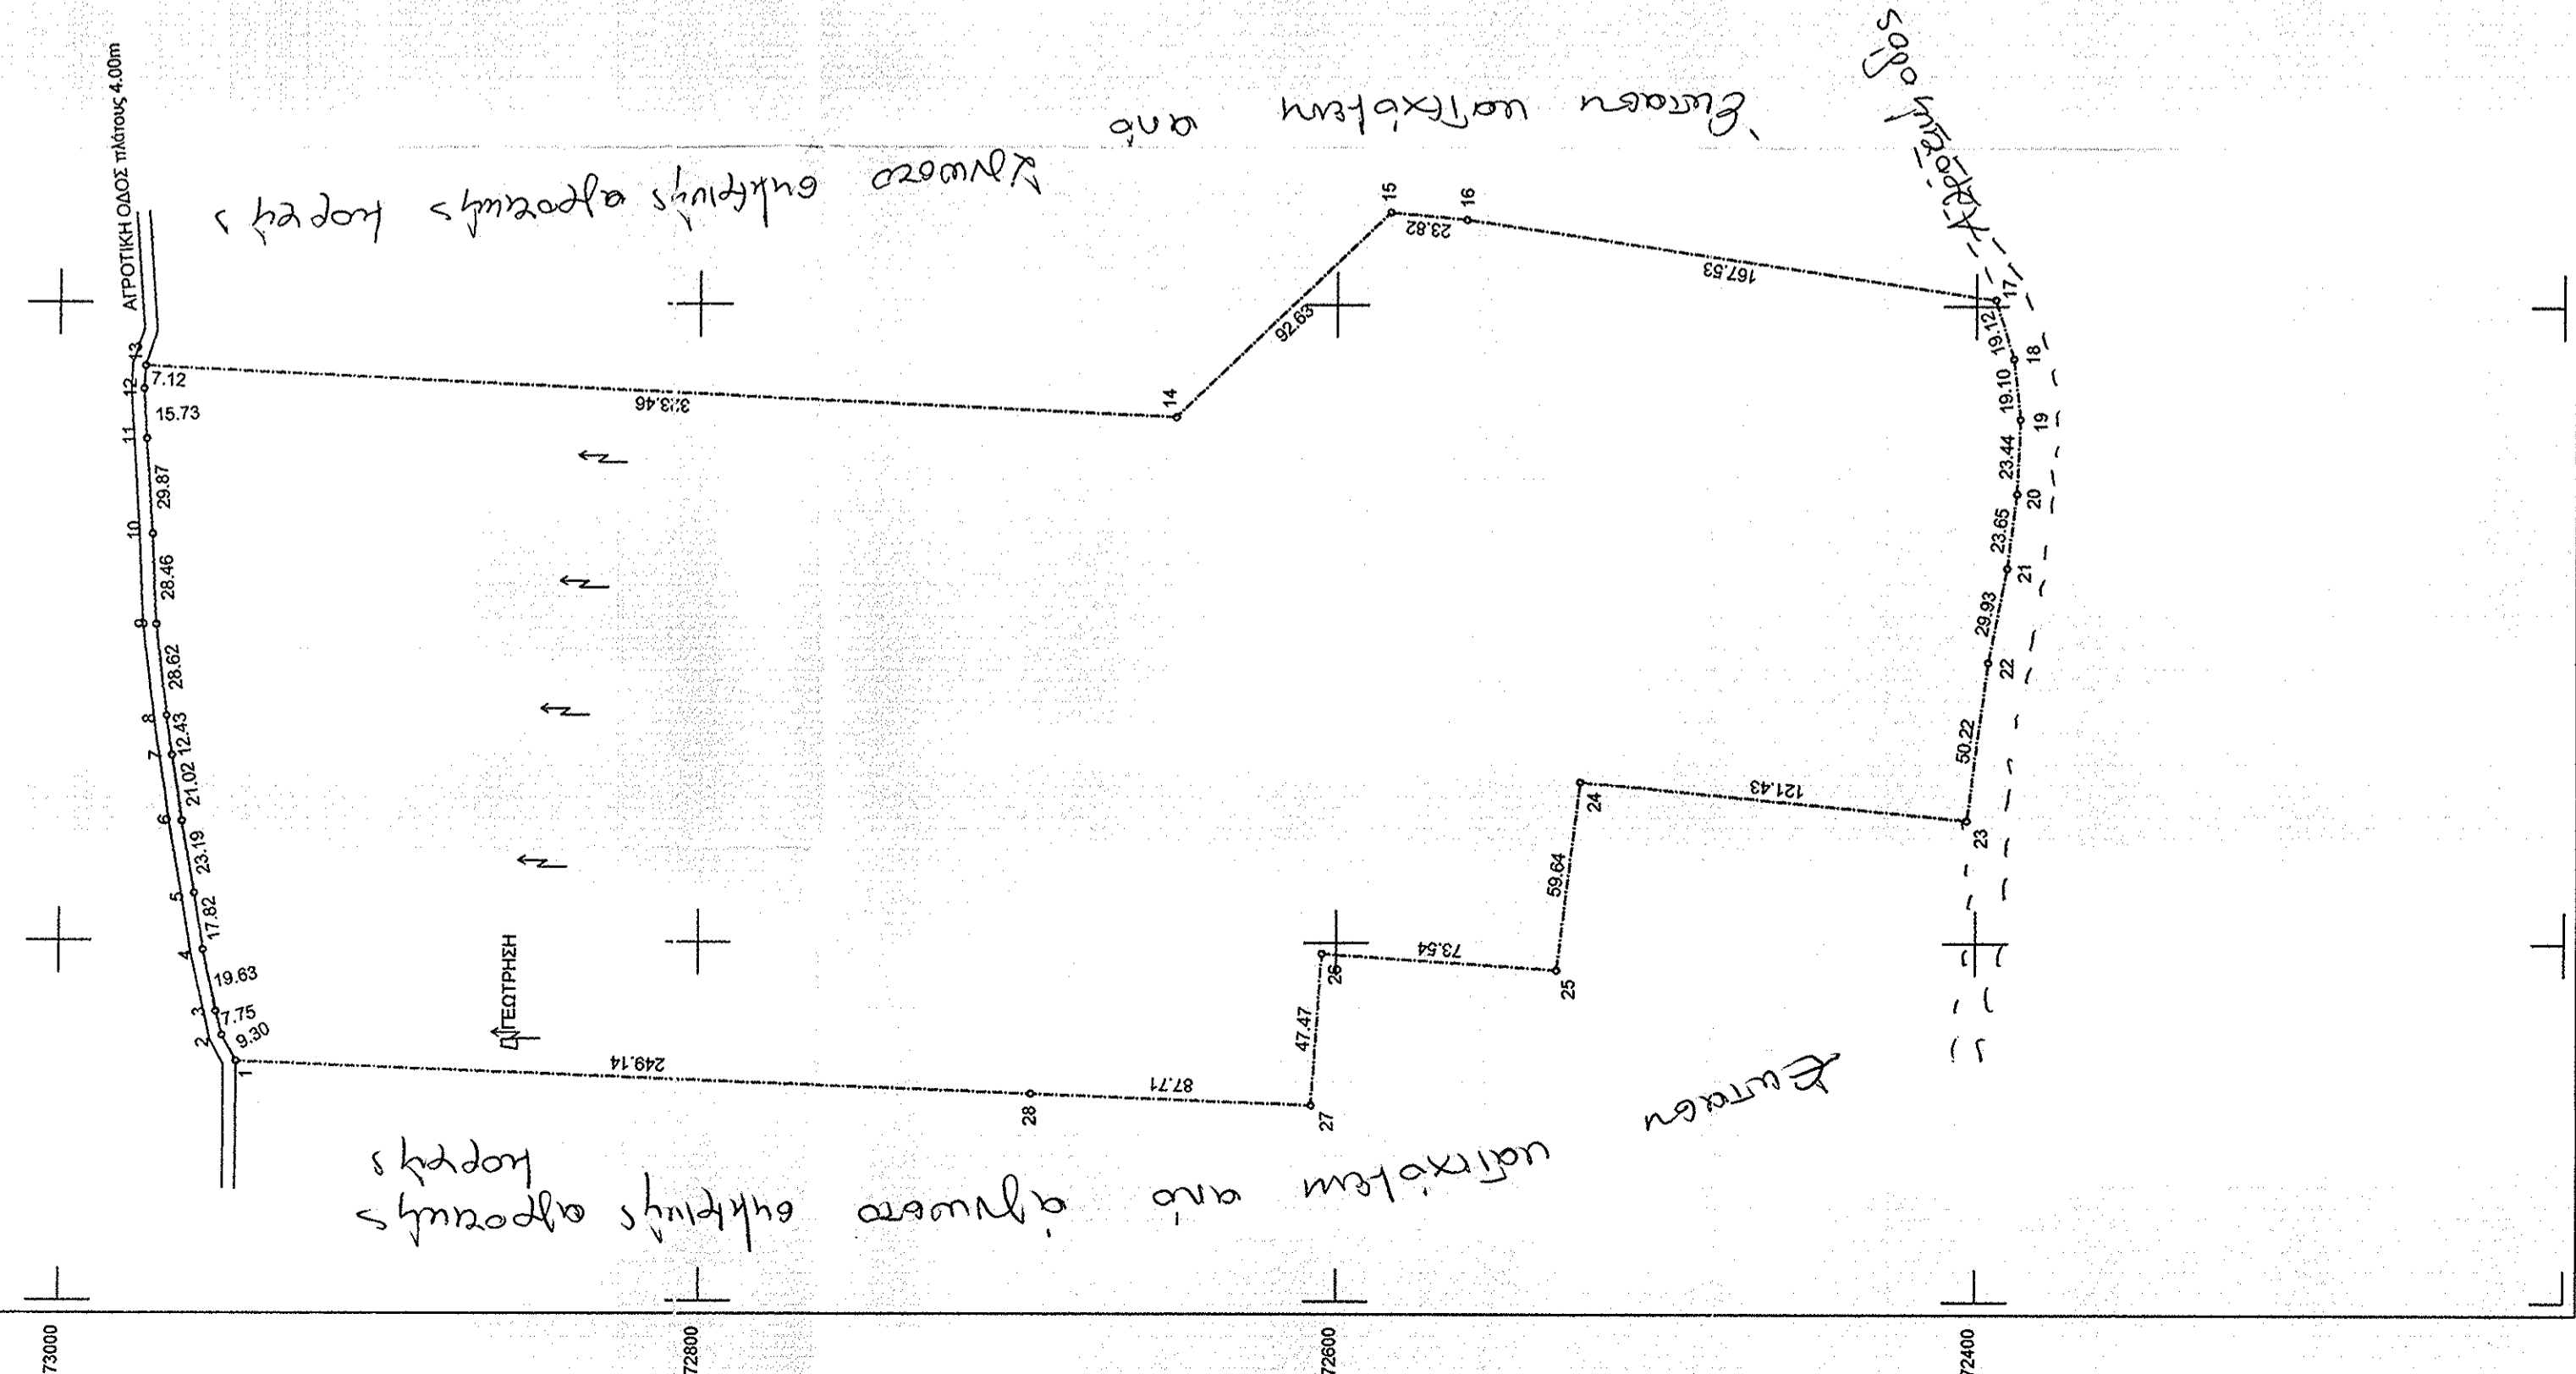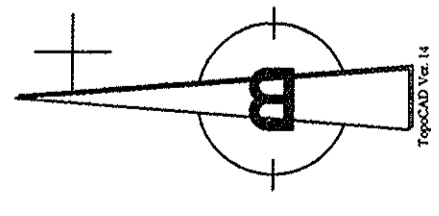

Α/Α	X	Y	Απόσταση (μ.)
1	394762.31	4272944.34	1.25-3.30
2	394770.46	4272948.82	2.2-3.30
3	394777.95	4272950.81	3.4-19.83
4	394797.14	4272954.92	4.5-17.82
5	394814.73	4272957.78	5.6-23.19
6	394837.65	4272961.83	6.7-31.02
7	394858.37	4272964.83	7.8-12.43
8	394870.65	4272966.55	8.9-28.82
9	394891.11	4272969.95	9.10-28.46
10	394911.38	4272971.13	10.11-29.87
11	394937.38	4272973.30	11.12-15.73
12	394973.07	4272973.33	12.13-7.12
13	394980.18	4272973.33	13.14-33.46
14	394984.88	4272980.23	14.15-62.63
15	395028.92	4272983.28	15.16-23.82
16	395056.73	4272989.97	16.17-167.53
17	395091.95	4272993.86	17.18-19.12
18	394983.69	4272988.21	18.19-19.10
19	394864.71	4272986.10	19.20-23.44
20	394641.30	4272987.24	20.21-23.83
21	394817.84	4272980.20	21.22-30.92
22	394888.48	4272985.99	22.23-50.22
23	394838.72	4272402.75	23.24-121.45
24	394650.65	4272953.69	24.25-59.64
25	394791.47	4272950.97	25.26-73.54
26	394796.51	4272904.34	26.27-47.47
27	394748.16	4272807.75	27.28-87.71
28	394728.99	4272895.39	28.29-49.14
29	394726.31	4272944.34	

Επιβάθμιση (1,2,3,4,5,6,7,8,9,10,11,12,13,14,15,16,17,18,19,20,21,22,23,24,25,26,27,28,29)=18782,31 μ.

ΚΥΡΙΟΣ ΕΡΓΟΥ

"SPES SOLARIS-SOLAR CONCEPT ΑΕ"

ΕΡΓΟ
ΑΝΑΠΤΥΞΗ Φ/Β ΣΤΑΘΜΟΥ ΠΑΡΑΓΩΓΗΣ ΗΛΕΚΤΡΙΚΗΣ ΕΝΕΡΓΕΙΑΣ

ΘΕΣΗ
"ΕΝΕΗΝΤΑ" Δ.Ε. ΑΜΦΙΚΛΕΙΑΣ, ΔΗΜΟΥ ΑΜΦΙΚΛΕΙΑΣ - ΕΛΛΑΔΑΣ, Π.Ε. ΦΘΙΩΤΙΔΑΣ, ΠΕΡΙΦΕΡΕΙΑΣ ΣΤΕΡΕΑΣ ΕΛΛΑΔΑΣ

ΘΕΜΑ ΣΧΕΔΙΟΥ	ΑΡ. ΣΧΕΔΙΟΥ	REV
ΤΟΠΟΓΡΑΦΙΚΟ ΔΙΑΓΡΑΜΜΑ	MIL-FV001	A
	ΚΛΙΜΑΚΑ	1:2.000
	ΗΜΕΡΟΜΗΝΙΑ	ΦΕΒΡΟΥΑΡΙΟΣ 2020

ΜΕΛΕΤΗΤΗΣ

ΜΥΛΟΠΟΥΛΟΣ ΙΩΑΝΝΗΣ
ΤΟΠΟΓΡΑΦΟΣ ΜΗΧΑΝΙΚΟΣ Τ.Ε.

ΜΥΛΟΠΟΥΛΟΣ ΝΙΚ. ΙΩΑΝΝΗΣ
ΠΤΥΧΟΛΟΓΟΣ ΤΟΠΟΓΡΑΦΟΣ Τ.Ε.
Α.Μ.Ε.Μ. Μ. 46331
ΙΩΑΝΝΙΝΑ ΚΑΜ. 16 - ΠΑΤΡΑ
ΤΗΛ: 2614 002 180 - Τ.Κ. 26223
ΑΦΜ: 134024156 - ΔΟΥ: Α' ΠΑΤΡΩΝ