

A4	214897.38	4330898.44
A5	214893.31	4330866.33
A6	214885.69	4330831.32
A7	214879.69	4330804.6
A8	214878.38	4330792.79
A9	214878.44	4330789.01
A10	214880.16	4330776.4
A11	214886.86	4330772.51
A12	214892.78	4330771.19
A13	214912.39	4330768.12
A14	214918.98	4330763.75
A15	214931.77	4330755.93
A16	214953.78	4330747.45
A17	214961.75	4330745.97
A18	214980.82	4330747.52
A19	214990.99	4330749.51
A20	214998.02	4330753.05
A21	215002.36	4330756.1
A22	215007.17	4330774.58
A23	215013.44	4330807.35
A24	215020.17	4330845.95
A25	215018.41	4330858
A26	215015.8	4330863.23
A27	215018.76	4330884.67
A28	215022.73	4330903.1
A29	215002.82	4330913.44
A30	214977.83	4330924.76
A31	214961.63	4330932.59
A32	214922.26	4330954.34

ΔΗΛΩΣΗ ΙΔΙΟΚΤΗΤΗ (N.4030/2011)

Ο κάτωθι υπογεγραμμένος Βελόνα Άννυ δηλώνει ότι :
 • τα αρχικά και υλοποιημένα όρια του γεωτεμαχίου με στοιχεία "A1,A2,.....A32,A1" και με εμβαδόν 22326,25τμ που βρίσκεται εκτός οικισμού Καναλίου της πολεοδομικής ενότητας Ηπείρου στο Δήμο Πρέβεζας Π.Ε. Ηπείρου υπεδείχθησαν από εμένα και
 • ευθυνομαι για την ακρίβεια των δηλωμένων οριων του γεωτεμαχίου

Ο ΔΗΛΩΝ



ΤΕΧΝΙΚΟ ΓΡΑΦΕΙΟ
 ΛΑΜΠΡΟΥΣΗ ΜΑΡΙΑ ΠΟΛ. ΜΗΧΑΝΙΚΟΣ
 Π.ΤΣΑΛΔΑΡΗ 14 ΠΡΕΒΕΖΑ ΤΗΛ 26820-29946

ΣΤΟΙΧΕΙΑ ΕΡΓΟΔΟΤΗ: ΒΕΛΟΝΑ ΑΝΝΥ

ΤΥΠΟΣ ΕΡΓΟΥ : ΕΚΤΟΣ ΟΙΚΙΣΜΟΥ ΔΔ ΚΑΝΑΛΙΟΥ

ΘΕΣΗ ΕΡΓΟΥ : ΔΗΜΟΣ ΠΡΕΒΕΖΑΣ

ΘΕΜΑ ΣΧΕΔΙΟΥ:

ΑΡΙΘΜ.ΣΧΕΔ. :

ΤΟΠΟΓΡΑΦΙΚΟ
 ΔΙΑΓΡΑΜΜΑ

ΚΛΙΜΑΚΑ: 1:1000

ΧΡΟΝΟΣ ΜΕΛΕΤΗΣ:
 ΜΑΙΟΣ 2018

ΜΕΛΕΤΗΤΕΣ :

ΛΑΜΠΡΟΥΣΗ ΜΑΡΙΑ ΠΟΛ.ΜΗΧ.

ΣΦΡΑΓΙΔΑ ΜΕΛΕΤΗΤΗ:

ΘΕΩΡΗΣΗ ΥΠΗΡΕΣΙΑΣ:

ΛΑΜΠΡΟΥΣΗ Γ. ΜΑΡΙΑ
 ΔΙΠΛΩΣ ΠΟΛΙΤΙΚΟΣ ΜΗΧΑΝΙΚΟΣ
 ΠΟΛΥΤΕΧΝΕΙΟΥ ΠΑΤΡΩΝ
 ΜΕΛΟΣ ΤΕΕ ΑΡ. ΜΗΤΡΩΟΥ: 98581
 Π. ΤΣΑΛΔΑΡΗ 14, ΠΡΕΒΕΖΑ, ΤΗΛ. 2682029946-8906107143
 ΑΦΜ 116080701 ΔΟΥ ΠΡΕΒΕΖΑΣ

ΔΗΛΩΣΗ ΜΗΧΑΝΙΚΟΥ (N.651/77)

Δηλώνω σύμφωνα με το νόμο για το γεωτεμάχιο με ΥΠΟ ΣΤΟΙΧΕΙΑ Α1,Α2,...Α 32,Α1 Ε=22326.25ΤΜ που βρίσκεται εκτός οικισμού Καναλίου της πολεοδομικής ενότητας Πρέβεζας στην Π.Ε. Ηπείρου Δήμου Πρέβεζας
 α) είναι άρπιο και οικοδομήσιμο σύμφωνα με τις πολεοδομικές διατάξεις που ισχύουν σήμερα εφόσον υφίσταται σε αυτή την κατάσταση πριν από το 2003 σαν τμήμα του υπ αρ 87 τεμαχίου διανομή 1952
 β) βρίσκεται εκτός οικισμού Καναλίου του Δήμου Πρέβεζας Π.Ε. Ηπείρου
 γ) δεν εμπίπτει στις διατάξεις του Ν.1337/83
 δ) εντός του δε διέρχονται εναέριες γραμμές μεταφοράς υψηλής τάσης της ΔΕΗ ,αγωγός φυσικού αερίου οδός προϋφιστάμενη του 1923 ή ρέμα, και
 ε) εντός των ομόρων γεωτεμαχίων δεν υφίστανται διατηρητέα κτίσματα
 ΤΟ ΑΡΧΙΚΟ ΑΓΡΟΤΕΜΑΧΙΟ ΗΤΑΝ ΕΜΒΑΔΟΥ Ε=26010,00ΤΜ

ΛΑΜΠΡΟΥΣΗ Γ. ΜΑΡΙΑ
 ΔΙΠΛΩΣ ΠΟΛΙΤΙΚΟΣ ΜΗΧΑΝΙΚΟΣ
 ΠΟΛΥΤΕΧΝΕΙΟΥ ΠΑΤΡΩΝ
 ΜΕΛΟΣ ΤΕΕ ΑΡ. ΜΗΤΡΩΟΥ: 98581
 Π. ΤΣΑΛΔΑΡΗ 14, ΠΡΕΒΕΖΑ, ΤΗΛ. 2682029946-8906107143
 ΑΦΜ 116080701 ΔΟΥ ΠΡΕΒΕΖΑΣ


ΠΑΡΑΤΗΡΗΣΕΙΣ

1. Το διάγραμμα είναι ενταγμένο στο κρατικό σύστημα συντεταγμένων ΕΓΣΑ 87
2. Οι διαστάσεις και το εμβαδόν υπολογίσθηκαν αναλυτικά από τις συντεταγμένες των κορυφών
3. Τα όρια του γεωτεμαχίου είναι τα τελικά όρια της ιδιοκτησίας
4. Η εξάρτηση από το ΕΓΣΑ 87 πραγματοποιήθηκε με σύστημα GPS και κάνοντας χρήση του Ελληνικού Συστήματος Εντοπισμού- ΝΕΡΟΣ

ΟΡΟΙ ΔΟΜΗΣΗΣ

ΕΚΤΟΣ ΟΙΚΙΣΜΟΥ
 ΚΑΤΑ ΚΑΝΟΝΑ
 ΕΛΑΧΙΣΤΟ ΕΜΒΑΔΟΝ 4000Μ2
 ΚΑΛΥΨΗ 200ΤΜ
 ΔΟΜΗΣΗ 200Τ.Μ.
 ΑΡΙΘΜΟΣ ΟΡΟΦΩΝ 2
 ΜΕΠΣΤΟ ΥΨΟΣ 7.50Μ +1.20 ΣΤΕΓΗ
 ΑΠΟΣΤΑΣΕΙΣ ΑΠΟ ΤΑ ΟΡΙΑ 15.00Μ

Συνοδεύει την αριθ 106680
 Πράξη του Προιστ. Δ/νσης Δασών Πρέβεζας

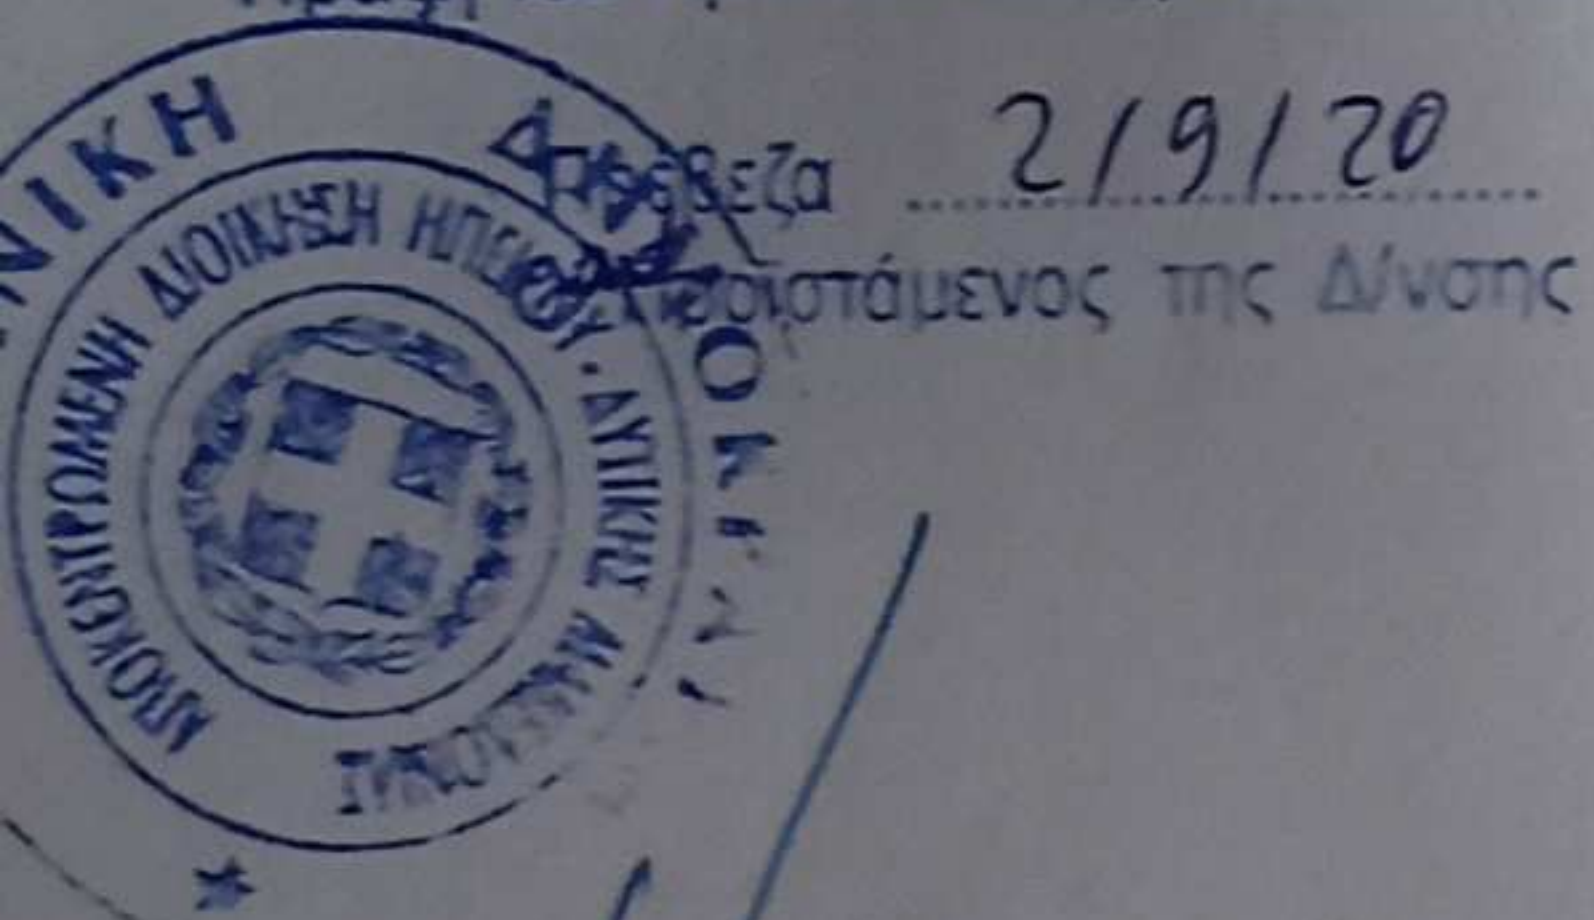

2/9/20
 Βασίλειος Κορμέντζας
 Δασολόγος