

Η Εισαγίστρια
Ουρανία
 ΟΛΓΑ Γ ΣΤΡΑΤΑΚΗ
 ΠΕ ΔΑΣΟΛΟΓΟΣ Α ΒΑ

Εξετάσθη την ημερ. 10/4/20
 Πράξη της Πρωτ. Δίνας Δασών Παργών
 26.08.2020
 Βασίλειος Καρβήνης
 Δασολόγος

E = 8088.72 μ2

ΔΗΛΩΣΗ ΜΗΧΑΝΙΚΟΥ Ν. 651/77
 ΤΟ ΑΓΡΟΤΕΜΑΧΙΟ (Α,Β...Τ,Α) ΕΙΝΑΙ ΕΚΤΟΣ ΟΙΚΙΣΜΟΥ
 ΕΙΝΑΙ ΜΗ ΑΡΤΟ ΚΑΙ ΜΗ ΟΙΚΟΔΟΜΩΣΙΜΟ
 ΑΠΟΣΤΑΣΗ ΑΠΟ ΘΑΛΑΣΣΑ > 1000 Μ
 Η ΕΝ ΛΟΓΩ ΙΔΙΟΚΤΗΣΙΑ ΔΕΝ ΥΠΟΚΕΙΤΑΙ ΣΤΙΣ
 ΔΙΑΤΑΞΕΙΣ ΤΟΥ Ν. 1337/83 ΠΕΡΙ ΕΙΣΦΟΡΑΣ
 ΣΕ ΓΗ ΚΑΙ ΣΕ ΧΡΗΣΗ.
 ΠΑΡΓΑ ΜΑΪΟΣ 2020

Ο ΜΗΧΑΝΙΚΟΣ
 ΓΕΩΡΓΙΟΣ ΜΗΤΣΟΥΑΝΗΣ
 ΜΗΧΑΝΙΚΟΣ ΤΟΠΟΓΡΑΦΙΚΗΣ
 ΤΕΧΝΙΚΗΣ
 ΜΕΛΟΣ Τ.Ε. ΑΡ. 40384
 Α.Β.Μ. 801994 - ΣΤ.Υ. ΠΑΡΓΑΣ


ΔΗΛΩΣΗ ΙΔΙΟΚΤΗΣΙΑΣ
 ΤΑ ΑΝΑΓΡΑΦΟΜΕΝΑ ΣΤΟΙΧΕΙΑ ΓΙΑ ΤΟ ΕΝ ΛΟΓΩ ΑΓΡΟΤΕΜΑΧΙΟ
 ΤΟΥ ΑΙΤΟΥΜΕΝΑ ΜΕΤΡ ΓΕΩΜΕΤΡΗΣΕΩΣ
 ΕΙΝΑΙ ΑΛΟΓΩΤΑ ΑΚΡΙΒΗ ΤΑ ΔΕ ΟΡΙΑ ΤΟΥ ΑΓΡΟΤΕΜΑΧΙΟΥ
 ΤΕΧΝΙΚΗ ΓΙΑΡΟΥΤΙΑ ΜΟΥ ΚΑΙ ΜΕ ΤΙΣ ΟΡΕΞΕΙΣ ΜΟΥ

ΠΑΡΓΑ ΜΑΪΟΣ 2020
 Ο ΔΗΛΩΝ
Α

ΠΡΟΣΦΩΝΗ
 Η παρούσα είναι ενδεικτική της κτηματικής καταστάσεως στην 10/4/20
 Η διαμόρφωση και το μέγεθος οριοθετούμενων οφειλόμενων ή δικαιούμενων
 μετρήσεων
 Η αρμοδιότητα των μετρήσεων ανήκει στον αρμόδιο μετρητή και οφείλει να είναι 100%
 Ημερομηνία έκδοσης μετρήσεων 02/05/2020
 Ημερομηνία έκδοσης μετρήσεων 02/05/2020
 Ημερομηνία έκδοσης μετρήσεων 02/05/2020

ΑΑ	X	Y	Μήκος
A	436200.58	436099.91	A-B 17.25
B	436032.45	436080.94	B-C 6.52
Γ	436077.24	436096.29	Γ-Δ 7.26
Δ	436040.22	436080.22	Δ-Ε 16.43
E	436025.01	436057.41	Ε-Ζ 6.62
Z	436026.54	436058.37	Ζ-Η 6.54
H	436046.78	436054.62	Η-Θ 6.71
Θ	436045.97	436045.96	Θ-Ι 7.74
I	436052.42	436038.12	Ι-Κ 21.20
K	436026.52	436037.56	Κ-Λ 26.06
Λ	436044.94	436025.21	Λ-Μ 27.77
M	436021.52	436024.29	Μ-Ν 6.40
N	436021.29	436023.22	Ν-Ο 6.50
Ο	436028.94	436027.02	Ο-Π 6.32
Π	436023.27	436027.22	Π-Ρ 10.00
Ρ	436019.68	436025.26	Ρ-Σ 14.00
Σ	436026.12	436024.67	Σ-Τ 16.24
Τ	436027.47	436026.92	Τ-Α 12.08
Α	436025.71	436026.82	Τ-Α 125.56

Καθαρός Ήρ Περιήρτος: 373.40 μ
 Ε = 8088.72 μ2

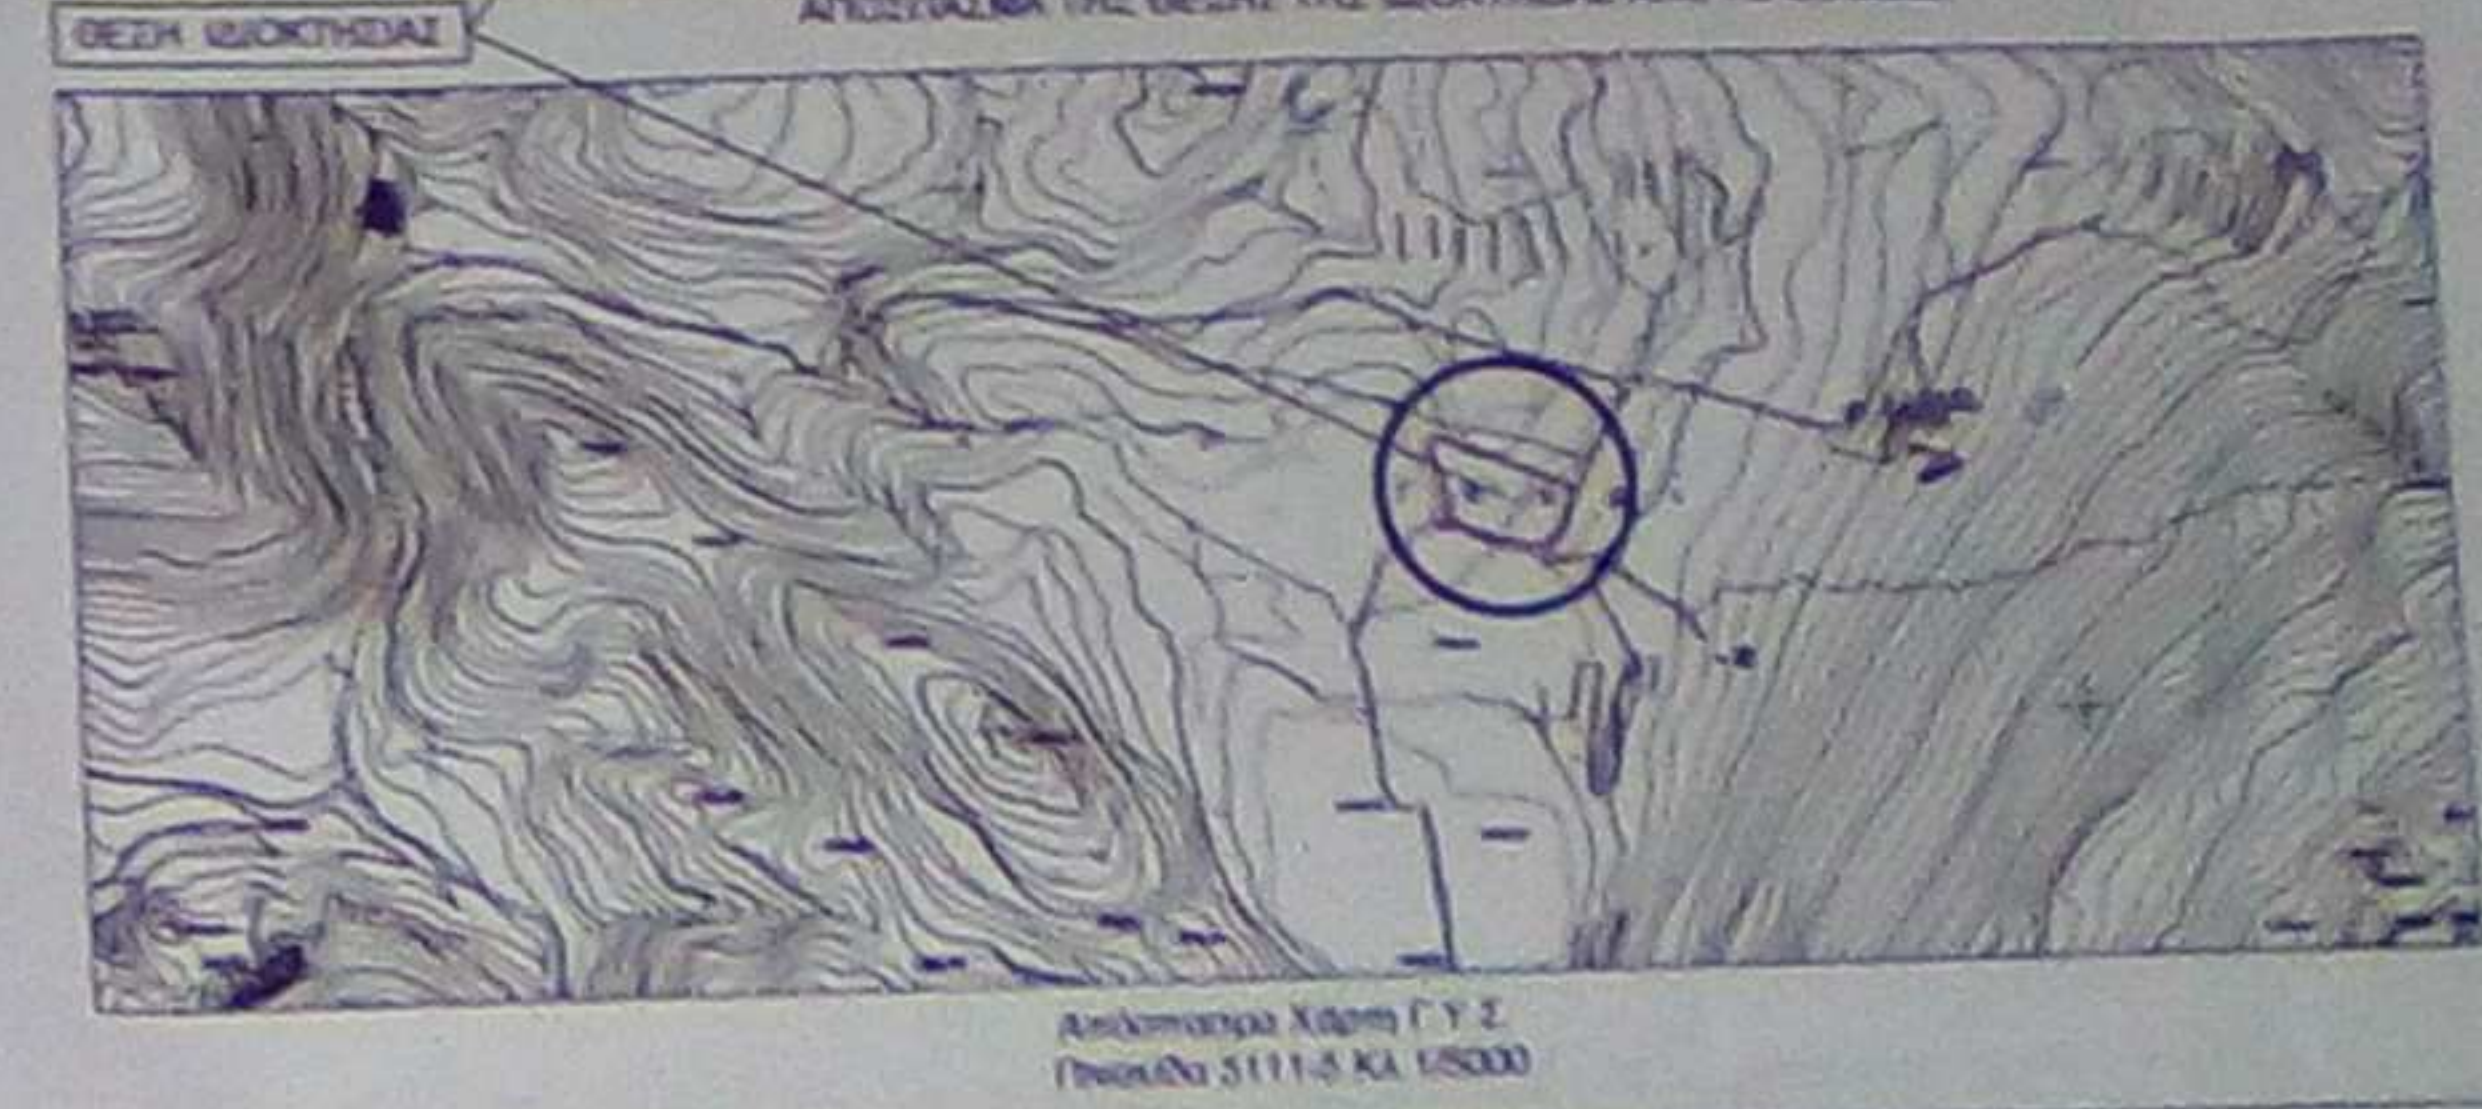

ΜΕΛΕΤΗΤΕΣ **Τεχνικό Γραφείο**
ΜΗΤΣΟΥΑΝΗΣ ΓΕΩΡΓΙΟΣ
ΤΟΠΟΓΡΑΦΟΣ ΜΗΧΑΝΙΚΟΣ Τ.Ε
 40 ΜΑΡΤΥΡΩΝ 1 ΠΑΡΓΑ
 ΤΗΛ: 6937044093 ΦΑΞ: 26840-31184

ΕΡΓΟΔΩΤΗΣ
ΔΗΜΗΤΡΑ-ΣΤΑΥΡΟΥΛΑ ΠΑΪΛΑ

ΕΡΓΟ
ΤΟΠΟΓΡΑΦΙΚΟ ΔΙΑΓΡΑΜΜΑ

ΟΙΚΙΑ
**"ΓΟΥΡΙ" ΤΟΠΙΚΗΣ ΚΟΙΝΟΤΗΤΑΣ ΑΓΙΑΣ
 ΔΗΜΟΤΙΚΗΣ ΕΝΟΤΗΤΑΣ ΠΑΡΓΑΣ
 ΔΗΜΟΥ ΠΑΡΓΑΣ
 (ΕΚΤΟΣ ΟΙΚΙΣΜΟΥ)**

Θ.Ε.Μ.Α
ΤΟΠΟΓΡΑΦΙΚΟ ΔΙΑΓΡΑΜΜΑ

ΑΡ. ΣΧΕΔΙΟΥ
1

ΚΑΙΜΑΚΑ **1:500**
 ΧΡΟΝΟΣ ΜΕΛΕΤΗΣ **ΜΑΪΟΣ 2020**

ΤΠΟΓΡΑΦΗ
 ΣΦΡΑΓΙΔΑ
 ΓΕΩΡΓΙΟΣ ΜΗΤΣΟΥΑΝΗΣ
 ΜΗΧΑΝΙΚΟΣ ΤΟΠΟΓΡΑΦΙΚΗΣ
 ΤΕΧΝΙΚΗΣ
 ΜΕΛΟΣ Τ.Ε. ΑΡ. 40384
 Α.Β.Μ. 801994 - ΣΤ.Υ. ΠΑΡΓΑΣ