

4327050

219000

ΔΗΛΩΣΗ ΜΗΧΑΝΙΚΟΥ

Το αγροτεμάχιο με στοιχεία I1-I2-I3-I4-I1 και με αριθμό διανομής 6Γ, βρίσκεται στη θέση "ΡΙΓΑΝΗ" της Διανομής Νέας Σαμψούντας του Δήμου Πρέβεζας της Π.Ε. Πρέβεζας, είναι εκτός εγκεκριμένου ρυμοτομικού σχεδίου και εκτός ορίων οικισμών, έχει εμβαδόν 12.101,99 τ.μ. και ανήκει στην Αμφιτρίτη Κάτσενου.

Το αγροτεμάχιο με στοιχεία K1-K2-K3-K4-K5-K1 και με αριθμό διανομής 3, βρίσκεται στη θέση "ΡΙΓΑΝΗ" της Διανομής Νέας Σαμψούντας του Δήμου Πρέβεζας της Π.Ε. Πρέβεζας, είναι εκτός εγκεκριμένου ρυμοτομικού σχεδίου και εκτός ορίων οικισμών, έχει εμβαδόν 7.909,23 τ.μ. και ανήκει στην Βερδική Κάτσενου.

Σύμφωνα με την κείμενη Πολεοδομική Νομοθεσία:

Είναι άρτια και οικοδομήσιμα σύμφωνα με τις διατάξεις της ισχύουσας νομοθεσίας για την εκτός σχεδίου δόμηση, εάν και εφόσον δεν υπάγονται στις διατάξεις της κείμενης νομοθεσίας περι δασικών εκτάσεων.

Δεν υπάγονται στις διατάξεις του Ν.1337/1983 και δεν έχουν υποχρέωση εισφοράς σε γη και σε χρήμα.

Δεν διέρχονται από το εσωτερικό τους πυλώνες υψηλής τάσης της Δ.Ε.Η. ούτε και αγωγοί φυσικού αερίου.

Βρίσκονται εντός του Γενικού Πολεοδομικού Σχεδίου (ΓΠΣ) Δήμου Πρέβεζας και συγκεκριμένα ανήκουν στη ζώνη ΠΕΠΔ-ΓΓ1 (περιοχή γεωργικής γης).

Η αποτύπωση των κορυφών του γεωτεμαχίου είναι στο κρατικό σύστημα ΕΓΣΑ '87 και έχουν επισημανθεί στο έδαφος.

ΗΓΟΥΜΕΝΙΤΣΑ - ΙΟΥΛΙΟΣ 2019

Ο ΜΗΧΑΝΙΚΟΣ

ΓΕΩΡΓΙΟΣ Π. ΚΟΛΙΟΥΣΗΣ
 ΔΙΠΛ. ΠΟΛΙΤΙΚΟΣ ΜΗΧΑΝΙΚΟΣ Α.Π.Θ.
 Αρ. Μητρώου ΤΕΕ 83959
 ΑΓ. ΑΠΟΣΤΟΛΟΝ ΠΡΕΒΕΖΑΣ
 Α.Φ.Μ.: 108020696 - Δ.Ο.Υ. ΠΡΕΒΕΖΑΣ
 Τηλ.: 26650 26015 - Κιν.: 694 994 2020
 e-mail: george@koliouisis.com

Ιδιοκτησία Αργυρού Παναγιώτη του Σπυρίδωνος

Συνοδεύει την αριθ. 498.495
 Πράξη του Προϊστ. Δ/σης Δασών Πρέβεζας

Πρέβεζα 7/9/20
 Προϊστάμενος της Δ/σης



Βασίλειος Κορμνέντζας
 Δασολόγος


6Γ - Ιδιοκτησία Κατσενου Αμφιτρίτης

5-6B - Ιδιοκτησία κληρ. Κατσενου Δημητρίου

ΣΥΝΤΕΤΑΓΜΕΝΕΣ ΚΟΡΥΦΩΝ ΕΓΣΑ '87

α/α	X	Y
I1	218965.32	4326992.39
I2	219213.02	4326880.27
I3	219195.72	4326842.03
I4	218945.61	4326949.73

α/α	X	Y
K1	218741.38	4327003.63
K2	218757.32	4327038.13
K3	218945.82	4326950.18
K4	218937.00	4326930.65
K5	218930.18	4326915.56

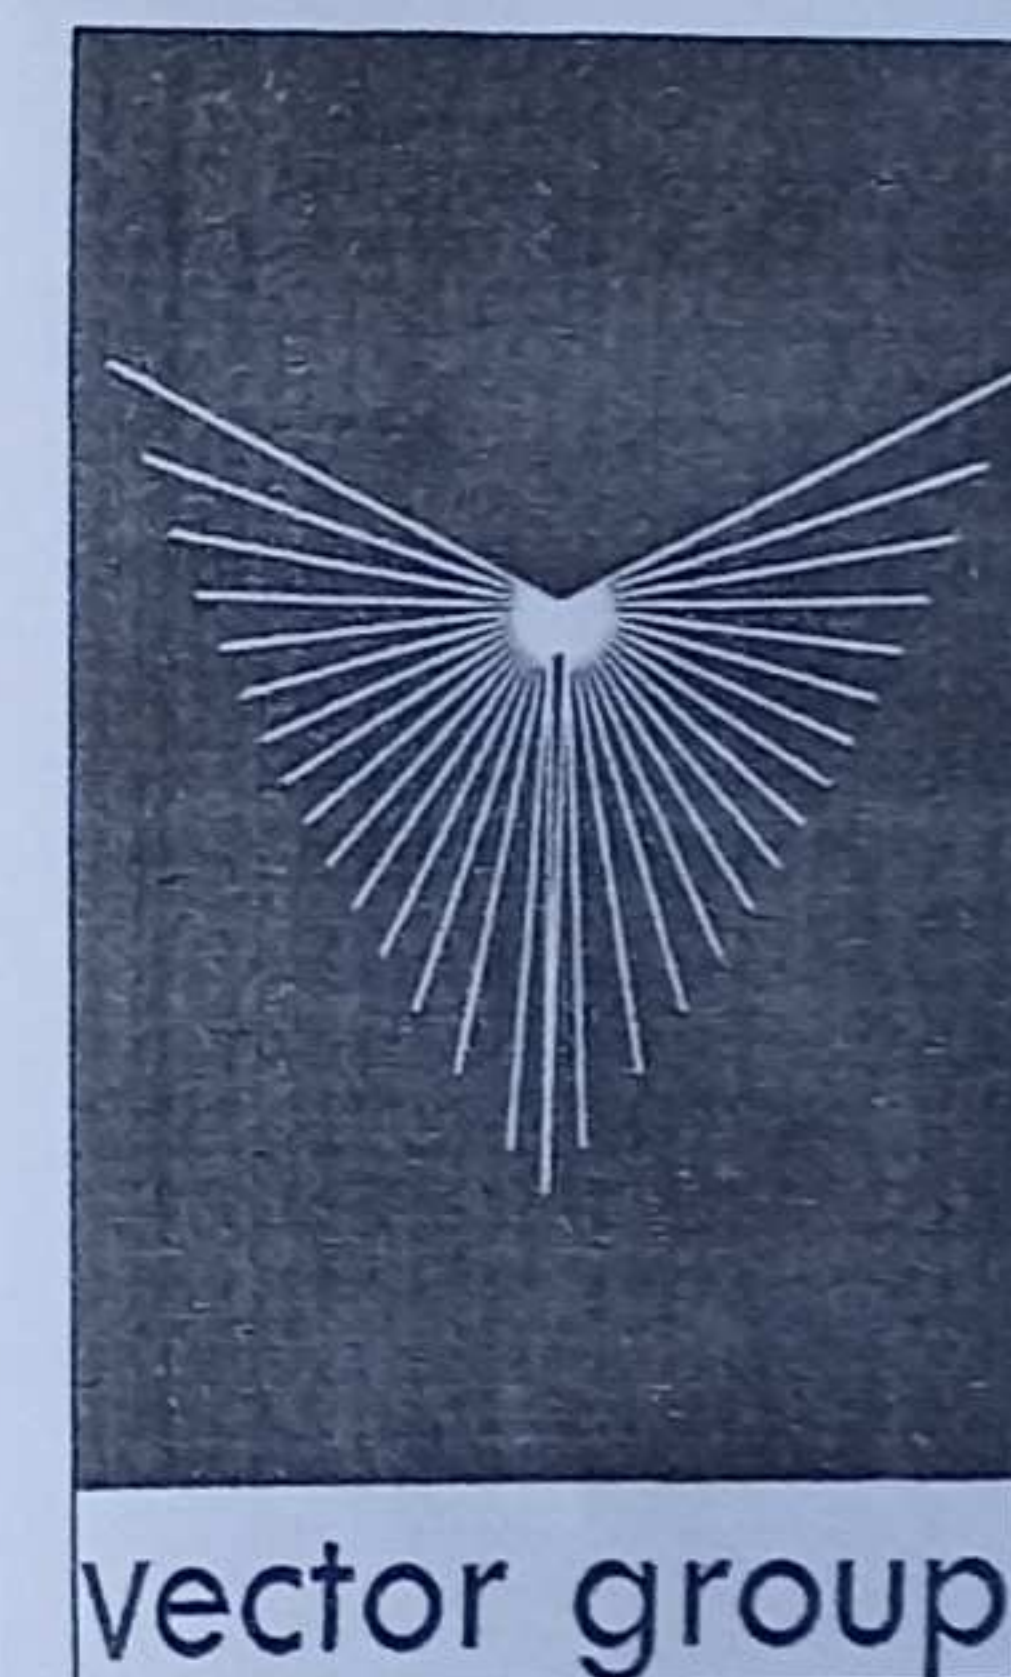

ΓΙΩΡΓΟΣ ΚΟΛΙΟΥΣΗΣ
 Πολιτικός Μηχανικός
 Κιν: 694 597 4283
 Κιν: 694 994 2020

τηλ-φαξ: 2665026015

Ενδιαφερόμενος: Αμφιτρίτη & Βερδική Κάτσενου

Έργο: Τοπογραφικό Διάγραμμα Αγροτεμαχίου

Θέση: Τ.Κ. Φλαμπουρα - Δήμος Πρέβεζας

Μελετητής: ΓΙΩΡΓΟΣ ΚΟΛΙΟΥΣΗΣ - Πολιτικός Μηχανικός

Θέμα σχεδίου: Τοπογραφικό Διάγραμμα

Κλίμακες: 1:500, 1:5000, 1:50000 ΑΡ.ΣΧΕΔΙΟΥ: T1

Χρόνος μελέτης: Ιούλιος 2019

Σφραγίδα - Υπογραφή

ΓΕΩΡΓΙΟΣ Π. ΚΟΛΙΟΥΣΗΣ
 ΔΙΠΛ. ΠΟΛΙΤΙΚΟΣ ΜΗΧΑΝΙΚΟΣ Α.Π.Θ.
 Αρ. Μητρώου ΤΕΕ 83959
 ΑΓ. ΑΠΟΣΤΟΛΟΝ ΠΡΕΒΕΖΑΣ
 Α.Φ.Μ.: 108020696 - Δ.Ο.Υ. ΠΡΕΒΕΖΑΣ
 Τηλ.: 26650 26015 - Κιν.: 694 994 2020
 e-mail: george@koliouisis.com