



ΕΜΒΑΔΟΜΕΤΡΗΣΗ ΓΗΠΕΔΟΥ
Με τη βοήθεια των ορθογωνίων απεικονισμένων των κορυφών του (ΕΓΣΑ 67)

ΣΗΜΕΙΟ	X	Y	ΜΗΚΟΣ
Γ	205227.47	4350084.77	57.84
Α	205180.29	4350081.13	71.82
Ε	205221.92	4350082.42	58.79
Ζ	205228.54	4350083.76	73.47
Γ	205227.47	4350084.77	


$E = 1/2 \sum(X_n + X_{n+1})(Y_n - Y_{n+1})$
E = 4201.92 μ2

ΕΜΒΑΔΟΜΕΤΡΗΣΗ ΓΗΠΕΔΟΥ
Με τη βοήθεια των ορθογωνίων απεικονισμένων των κορυφών του (ΕΓΣΑ 67)

ΣΗΜΕΙΟ	X	Y	ΜΗΚΟΣ
Α	205180.29	4350081.13	57.18
Β	205184.73	4350080.91	76.17
Γ	205227.47	4350084.77	57.84
Α	205180.29	4350081.13	73.52
Α	205180.29	4350081.13	

$E = 1/2 \sum(X_n + X_{n+1})(Y_n - Y_{n+1})$
E = 4132.74 μ2



ΑΠΟΣΠΑΣΜΑ ΑΠΟ ΧΑΡΤΗ (GOOGLE)

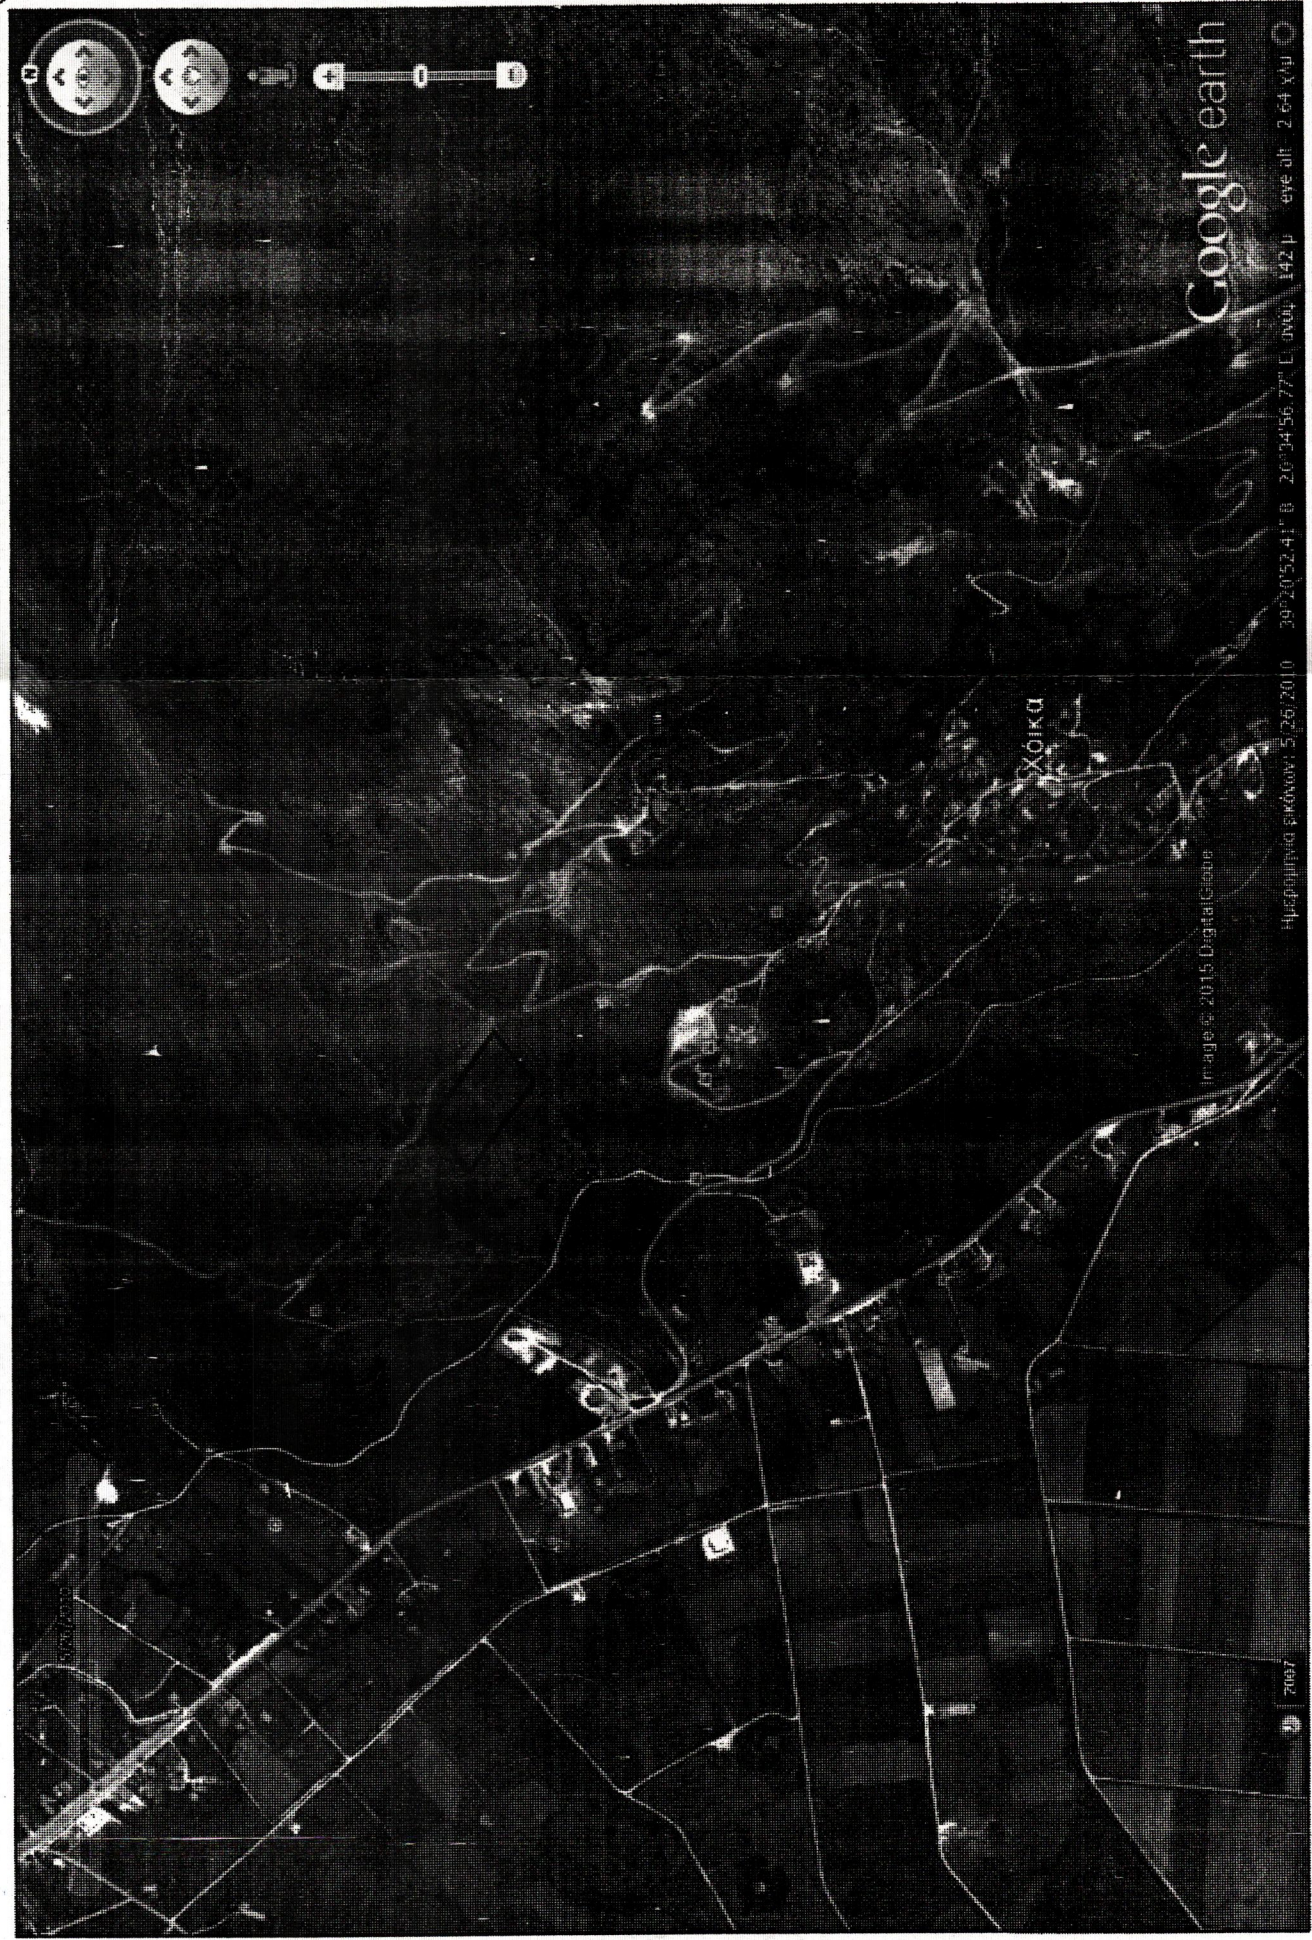

ΟΡΟΙ ΔΟΜΗΣΗΣ: Π.Δ. 24/31.05.85 (Φ.Ε.Κ 270 Δ/85) ΛΡΦΡΟ 2.

Ε.Α. ΕΜΒ. : 4000.00 τμ.
 Ε.Α. ΠΡΟΣ. : 45.00 μ.
 Ε.Α. ΒΛΘΟΣ : 50.00
 ΜΕΓ. ΠΟΣ. ΚΑΛΥΨΗΣ : 70 %
 ΣΥΝΤ. ΔΟΜΗΣΗΣ : 0.20
 ΑΠΟΣΤ ΑΠΟ ΟΡΙΑ : 15.00 μ
 ΜΕΓ. ΥΨΟΣ : 11.00 μ
 ΣΥΝΤ ΚΑΤ'ΟΙΚΟΝ : 3.3

Το παρόν διαγράμμα συνοδεύει
 70...127.983 9...10...2...πράξη
 Η κατακρίση του μας αποτελεί
 Η κατακρίση του μας αποτελεί
 Η κατακρίση του μας αποτελεί

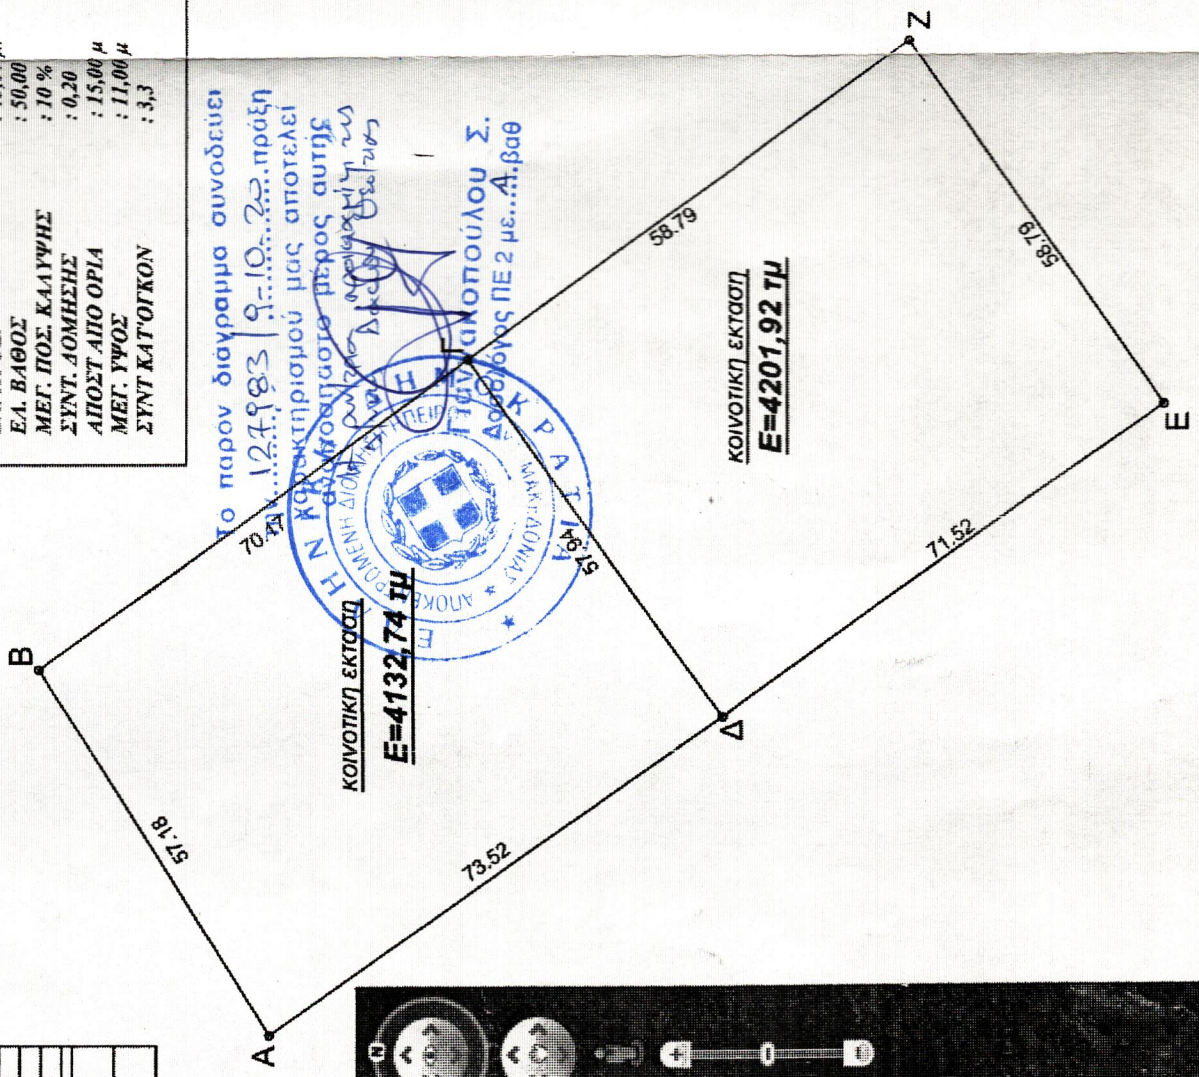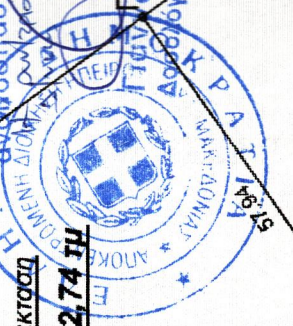

ΔΗΛΩΣΗ ΥΛΟΠΟΙΗΣΗΣ ΟΡΙΩΝ

Οι υπογεγραμμένοι Μπάλλας Παναγιώτης και Χαντζάρα Ελευθέρια φερόμενοι ως μελλοντικοί κατέχοντες των παραπλεονον τεμαχίων με στοιχεία (ΑΒΓΔΑ) και (ΓΔΕΖΓ) δηλώνουν ότι τα ορία που εχόν υλοποιήθη υποδειχθήσαν από αυτούς.

-ο ιδιοκτήτης-





ΕΚ 270 Δ/85)
00 τμ.
ι.
μ
μ

ΤΕΧΝΙΚΟ ΓΡΑΦΕΙΟ

ΛΑΠΠΑΣ ΜΙΧΑΗΛ

ΠΤΥΧ. ΜΗΧΑΝΙΚΟΣ ΔΟΜ. ΕΡΓΩΝ

Γαρδικι-Σουλιου - τηλ. 26660-41316

εργοδοτης: ΜΠΙΛΛΑΣ ΠΑΝΑΓΙΩΤΗΣ- ΧΑΝΤΖΑΡΑ ΕΛΕΥΘΕΡΙΑ

εργο: ΑΠΟΤΥΠΩΣΗ ΚΟΙΝΟΤΙΚΗΣ ΕΚΤΑΣΗΣ

τοποθεσια: Τ.Κ ΧΟΙΚΑΣ -Δ.ΣΟΥΛΙΟΥ

μελετητης: ΛΑΠΠΑΣ ΜΙΧΑΗΛ
ΠΤΥΧ. ΜΗΧΑΝΙΚΟΣ ΔΟΜ. ΕΡΓΩΝ

θεμα σχεδιου:
ΤΟΠΟΓΡΑΦΙΚΟ ΔΙΑΓΡΑΜΜΑ

κλιμακα: 1:1000 **ημ/νια:** ΙΑΝΟΥΑΡΙΟΣ 2017

σφραγιδα-υπογραφη:

ΔΗΛΩΣΗ ΝΟΜΟΥ 651/77

Το υπο στοιχεία (ΑΒΓΔΑ) και (ΓΔΕΖΓ) όπως εμφανίζονται τεμαχια εκτασεως Ε=4132,74τμ και Ε=4201,92τμ ευρισκονται εκτος οικισμου και εκτος αναδασμου Χοικας του Δημου Σουλιου και δεν ειναι αρτια και οικοδομησιμα συμφωνα με τις κειμενες πολεοδομικες διαταξεις(Γ.Ο.Κ).

-ο μηχανικος-

ΜΙΧΑΗΛ Θ. ΛΑΠΠΑΣ
ΠΤΥΧΙΟΥΧΟΣ ΜΗΧΑΝΙΚΟΣ ΔΟΜ. ΕΡΓΩΝ - Τ.Ε.
ΑΡ. ΜΗΤΡ. ΕΕΤΕΜ: 43213
ΤΗΛ.: 6945803085 2666041316
46200 ΓΑΡΔΙΚΙ - ΣΟΥΛΙΟΥ
ΔΟΜ. ΕΡΓΩΝ ΚΑΡΑΜΥΘΙΑΣ

ΕΠΙΣΤΗΜΟΝΙΚΗ ΔΙΑΧΕΙΡΙΣΗ ΚΕ
ΕΙΣΕΘΗΚΕ
ΜΠΙΛΛΑΣ ΚΑ 11-87
ΚΑ ΛΑΠΠΑΣ ΜΙΧΑΗΛ
ΜΠΟΥΣΤΑΝΤΖΗ ΑΝΤΙΓΟΝΗ
ΤΕΧΝΟΛΟΓΟΣ
Π. Χ. Τοπογραφος Μηχανικος