

Η ιδιοκτησία της ΠΕΤΡΑΚΑΚΗ ΧΑΡΙΛΑΚΙΔΟΣ, που ορίζεται από τα σημεία 1,2,3...23,24,25,1 και ευρίσκεται στη κτηματική περιφέρεια του Δ. Δ. ΑΜΑΡΙΟΥ του Δήμου Αμαρίου, περιοχή "κοντομεριτζίδια", έχει εμβαδόν 8.617,04 μ², και ευρίσκεται εκτός οικόσημου Αμαρίου.

Τα όρια υποδείχθηκαν από τον ιδιοκτήτη.

ΟΡΟΙ ΔΟΜΗΣΗΣ
Π.Δ. 24/5/85 ΦΕΚ 270 Δ της 31/5/1985 Ν 32/2003
Λοιπότητα = 4.000,00 μ²(25μ. πρόσωπο σε κοινόχρηστο δρόμο)
Συντελεστής δόμησης = 0,2
Κάλυψη = 10%


Μένιστη επιτρεπόμενη κάλυψη οικοδομής (για κατοικία) ως και η συνολική επιφάνεια των ορόφων ορίζεται :
1. Για γήπεδα μέχρι 4.000,00 μ² < = 200,00 μ²
2. Για γήπεδα άνω των 4.000,00 μ² = 200,00 + Ε x 0,02
όπου Ε= η επιφάνεια άνω των 4000,00 μ²
Αποστάσεις από τα όρια : 15,00 μ
Μέγιστο ύψος = 7,50 μ
Πλευρικές αποστάσεις = 15 μ
Ελάχιστο πρόσωπο σε κοινόχρηστο χώρο = 25 μ

ΔΗΛΩΣΗ ΙΔΙΟΚΤΗΤΟΥ
Ο υπογράφωντος δηλώνω, για την ακρίβεια των δηλωμένων ορίων του αγροτεμαχίου μου και για την ύπαρξη και την ούτσα του δικαιώματος να ζητήσω την έκδοση οικοδομικής άδειας.

Ο ΔΗΛΩΝ
ΔΗΛΩΣΗ ΜΕΧΑΝΙΚΟΥ
Ο υπογράφωντος ΚΛΑΜΕΝΟΠΟΥΛΟΣ Νικόλαος δηλώνω ότι, το εν λόγω γήπεδο - αγροτεμάχιο επιφάνειας 8.617,04 μ² ιδιοκτησίας ΠΕΤΡΑΚΑΚΗ ΧΑΡΙΛΑΚΙΔΟΣ είναι άρτιο κατά κανόνα και οικοδομήσιμο. Τα όρια υποδείχθηκαν από τον ιδιοκτήτη και έχουν υλοποιηθεί.
Ευρίσκονται εκτός σχεδίου και δεν διέρχονται από αυτό δίχτυα μέσης ή υψηλής τάσης ηλεκτρικού ρεύματος.
Το αγροτεμάχιο δεν αποτελεί τμήμα μεγαλύτερης έκτασης του ιδιοκτητή.
Το παρόν συντάχθηκε βάσει του Ν 651/77.
Η σύνταξη του παρόντος Τοπογραφικού Διαγράμματος έγινε σύμφωνα με το σύστημα συντεταγμένων ΕΓΣΑ '87
Ο ΔΗΛΩΝ

ΕΡΓΟΔΟΤΗΣ : ΠΕΤΡΑΚΑΚΗ ΧΑΡΙΛΑΚΙΔΑ
ΕΡΓΟ : Τοπογραφικό διάγραμμα
ΘΕΣΗ ΕΡΓΟΥ : "κοντομεριτζίδια" εκτός οικόσημου Δ.Δ. Αμαρίου του Δήμου Αμαρίου
ΘΕΜΑ ΣΧΕΔΙΟΥ : ΠΕΤΡΑΚΑΚΗ ΧΑΡΙΛΑΚΙΔΑ Δ.Δ. ΑΜΑΡΙΟΥ

ΧΡΟΝΟΣ ΕΚΔΗΜΗΣΗΣ ΜΕΛΕΤΗΣ
ΦΕΒΡΟΥΑΡΙΟΣ 2015
ΑΡΙΘΜΟΣ ΣΧΕΔΙΟΥ
1

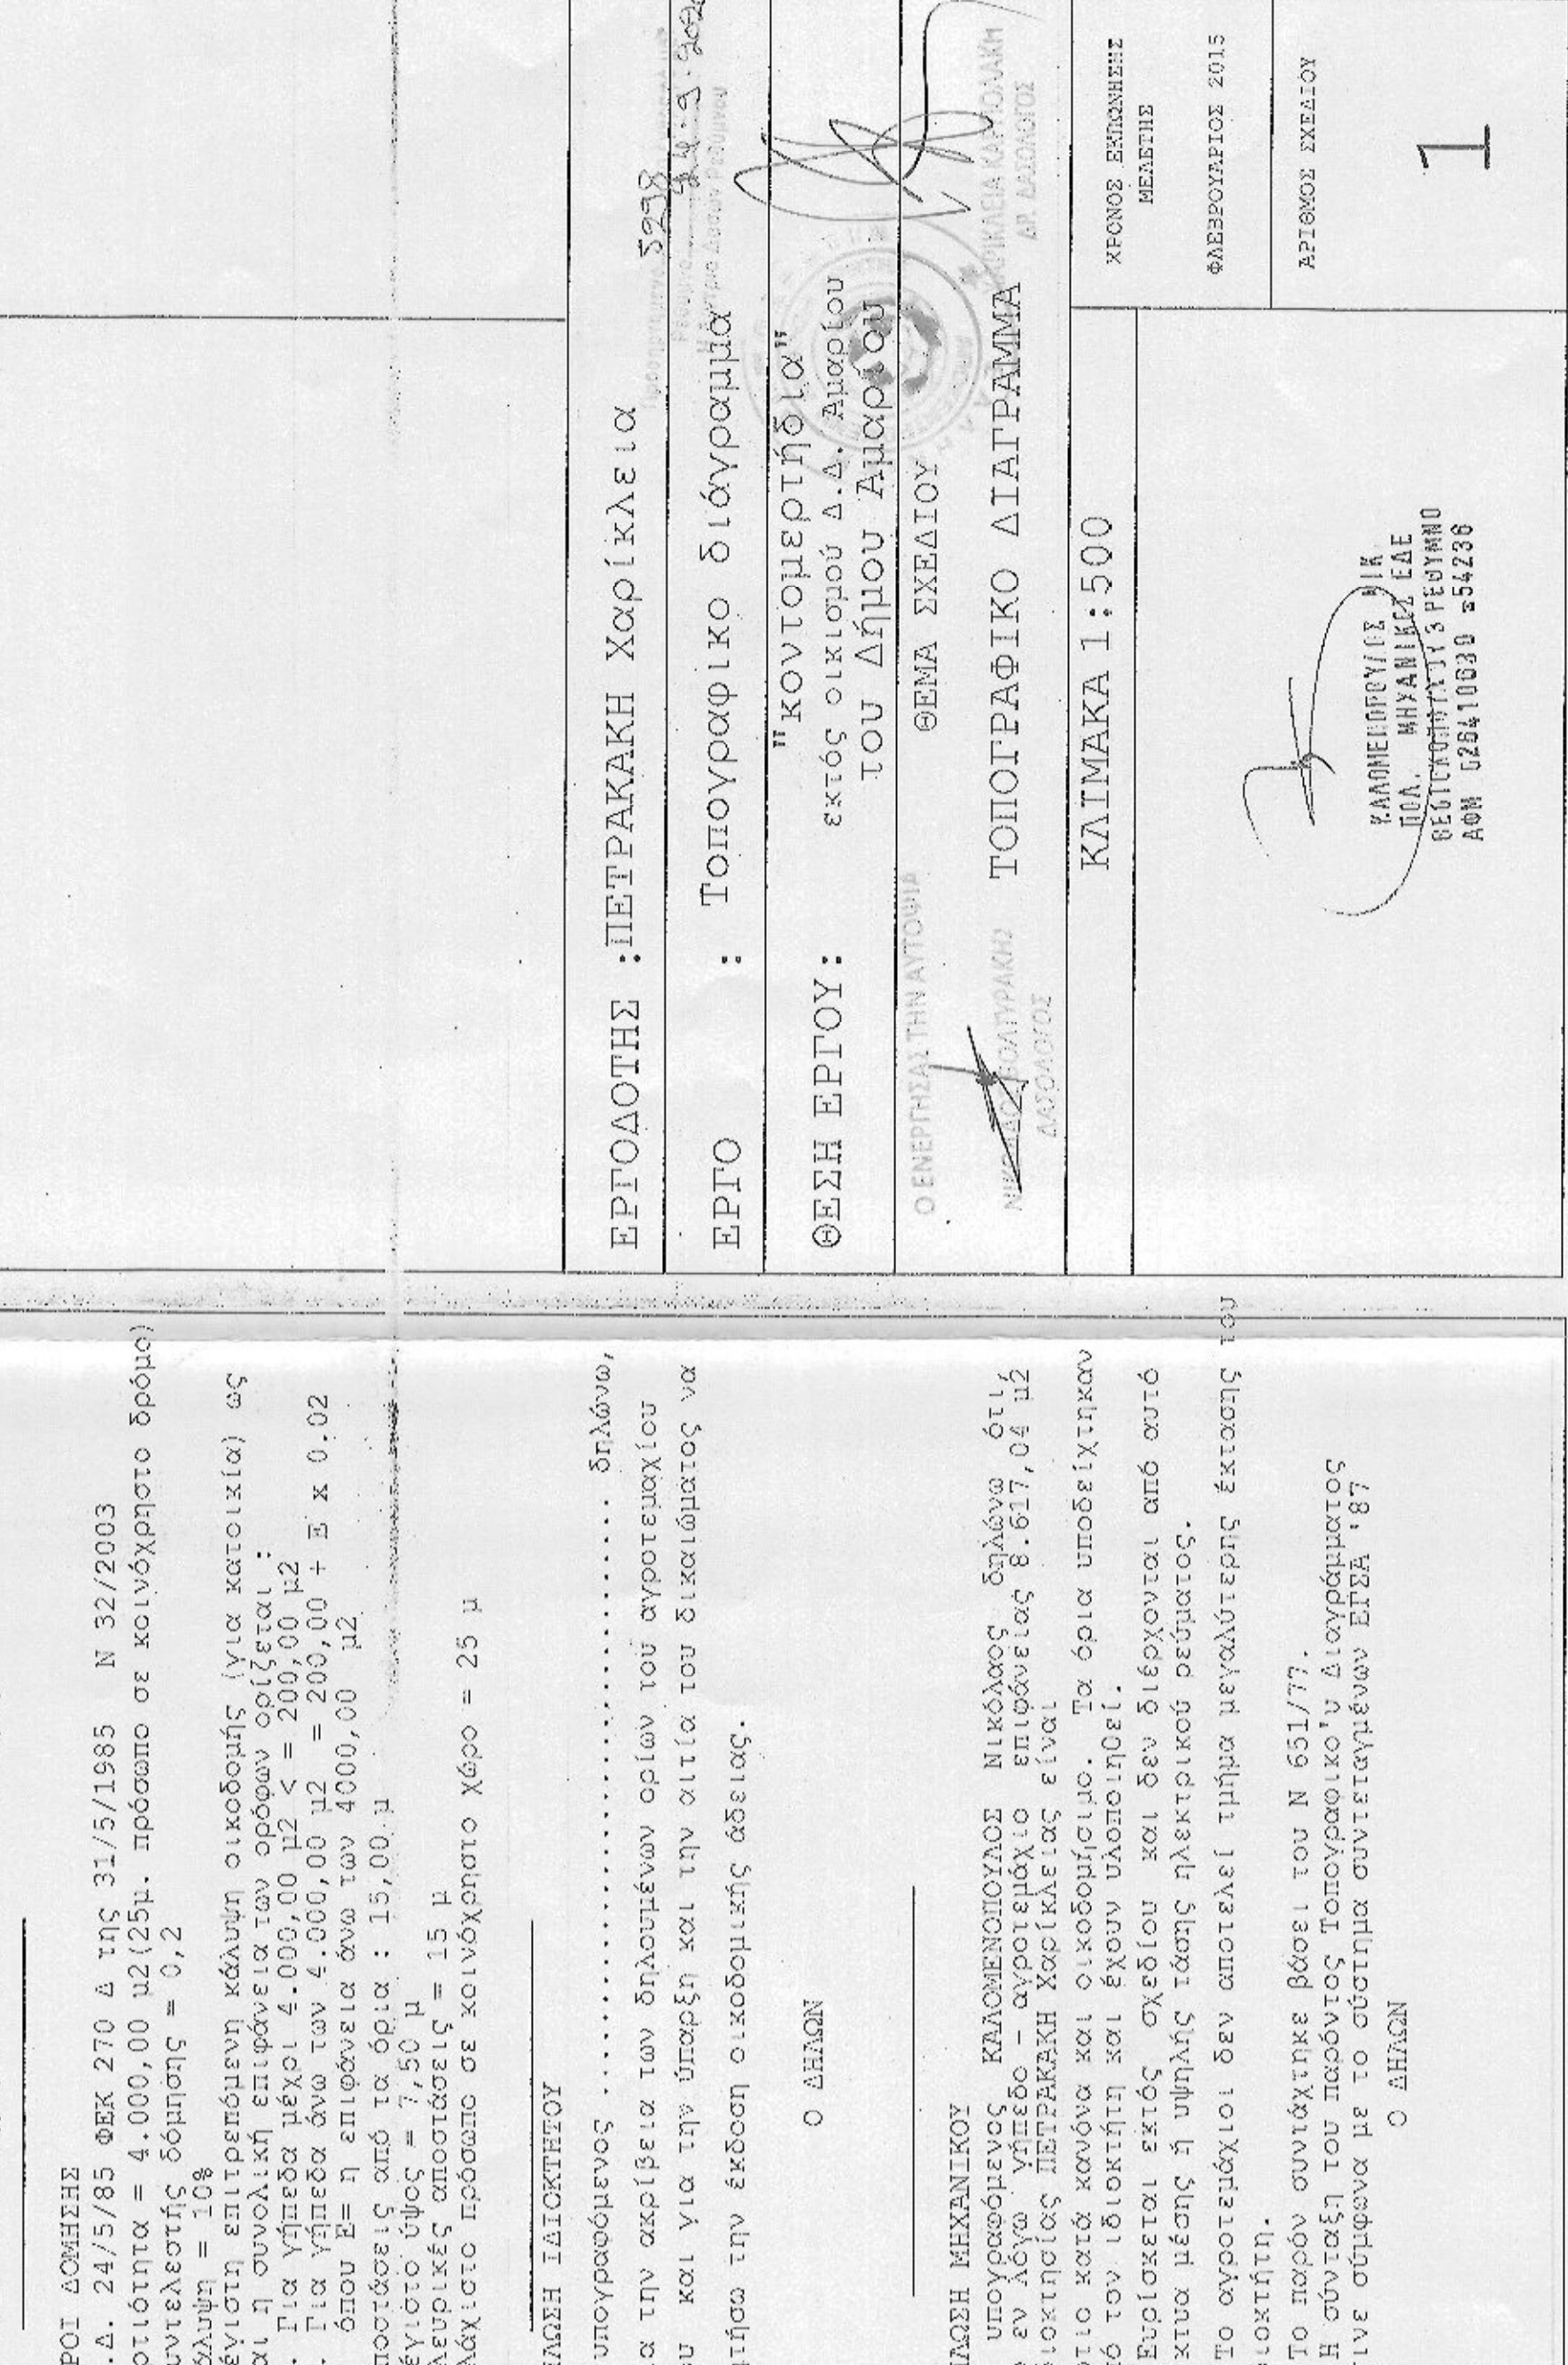

| K | X | Y | Ψ |
|----|-------------|--------------|---|
| 1 | 538443.7496 | 5897906.9103 | |
| 2 | 538440.6238 | 5897899.1731 | |
| 3 | 538442.7660 | 5897889.7039 | |
| 4 | 538440.7795 | 5897880.3063 | |
| 5 | 538450.4949 | 5897867.4855 | |
| 6 | 538467.1150 | 5897862.0481 | |
| 7 | 538464.7466 | 5897856.9980 | |
| 8 | 538500.0022 | 5897853.0938 | |
| 9 | 538521.3156 | 5897855.5124 | |
| 10 | 538544.2925 | 5897863.2359 | |
| 11 | 538535.8513 | 5897867.6594 | |
| 12 | 538527.0035 | 5897815.0749 | |
| 13 | 538527.7953 | 5897946.6331 | |
| 14 | 538525.3544 | 5897950.0885 | |
| 15 | 538522.5763 | 5897937.6636 | |
| 16 | 538520.2916 | 5897952.4856 | |
| 17 | 538507.1991 | 5897954.9571 | |
| 18 | 538493.6267 | 5897972.7698 | |
| 19 | 538490.8520 | 5897970.3941 | |
| 20 | 538485.1336 | 5897956.8152 | |
| 21 | 538479.2415 | 5897946.4453 | |
| 22 | 538464.9473 | 5897948.2061 | |
| 23 | 538458.2021 | 5897942.1382 | |
| 24 | 538448.7515 | 5897928.6408 | |
| 25 | 538443.7496 | 5897906.9103 | |
| 1 | 538443.7496 | 5897906.9103 | |

ΚΑΛΩΣΗ ΚΑΛΟΝΕΠΙΘΥΜΙΑΣ
ΠΕΤΡΑΚΑΚΗ ΧΑΡΙΛΑΚΙΔΑ
Δ.Δ. ΑΜΑΡΙΟΥ

ΚΑΛΩΝΕΠΙΘΥΜΙΑΣ Π.Κ.
Π.Ο.Α. ΜΗΧΑΝΙΚΩΝ Ε.Α.Ε.
ΒΕΒΛΩΜΕΝΟ ΤΥΠΟΓΡΑΦΕΙΟ
ΑΦΜ 626410639 - 54236