

4300800

4300500

4300400

4300300

370800

370900




ΠΡΑΞΗ
 Η έκταση που απεικονίζεται στο
 παρόν τοπογραφικό διάγραμμα με
 στοιχεία "Α,Β,Γ,Δ,Α"
 με επιβαδό 3.625,00 τ.μ. στη θέση
 "Λαμιές"
 του Δήμου
 Λαμίων
 εμπίπτει στις διατάξεις
 του Ν. 998/79
 της 29/09/2020

ΘΕΩΡΕΙΤΑ
 και προσαρτάται στο
 1628978/2020
 Αριθμ. 29/09/2020
 Αποθήκη
 ΕΛΛΗΝΙΚΗ ΔΗΜΟΚΡΑΤΙΑ
 ΔΗΜΟΣ ΛΑΜΙΩΝ
 ΔΙΕΥΘΥΝΣΗ ΒΑΣΙΛΕΙΟΥ
 ΔΑΣΟΛΟΓΟΣ με Α' βαθμό



ΑΠΟΣΠΑΣΜΑ ΧΑΡΤΗ Γ.Υ.Σ. (5362/6) - ΚΛΙΜΑΚΑ 1: 5.000

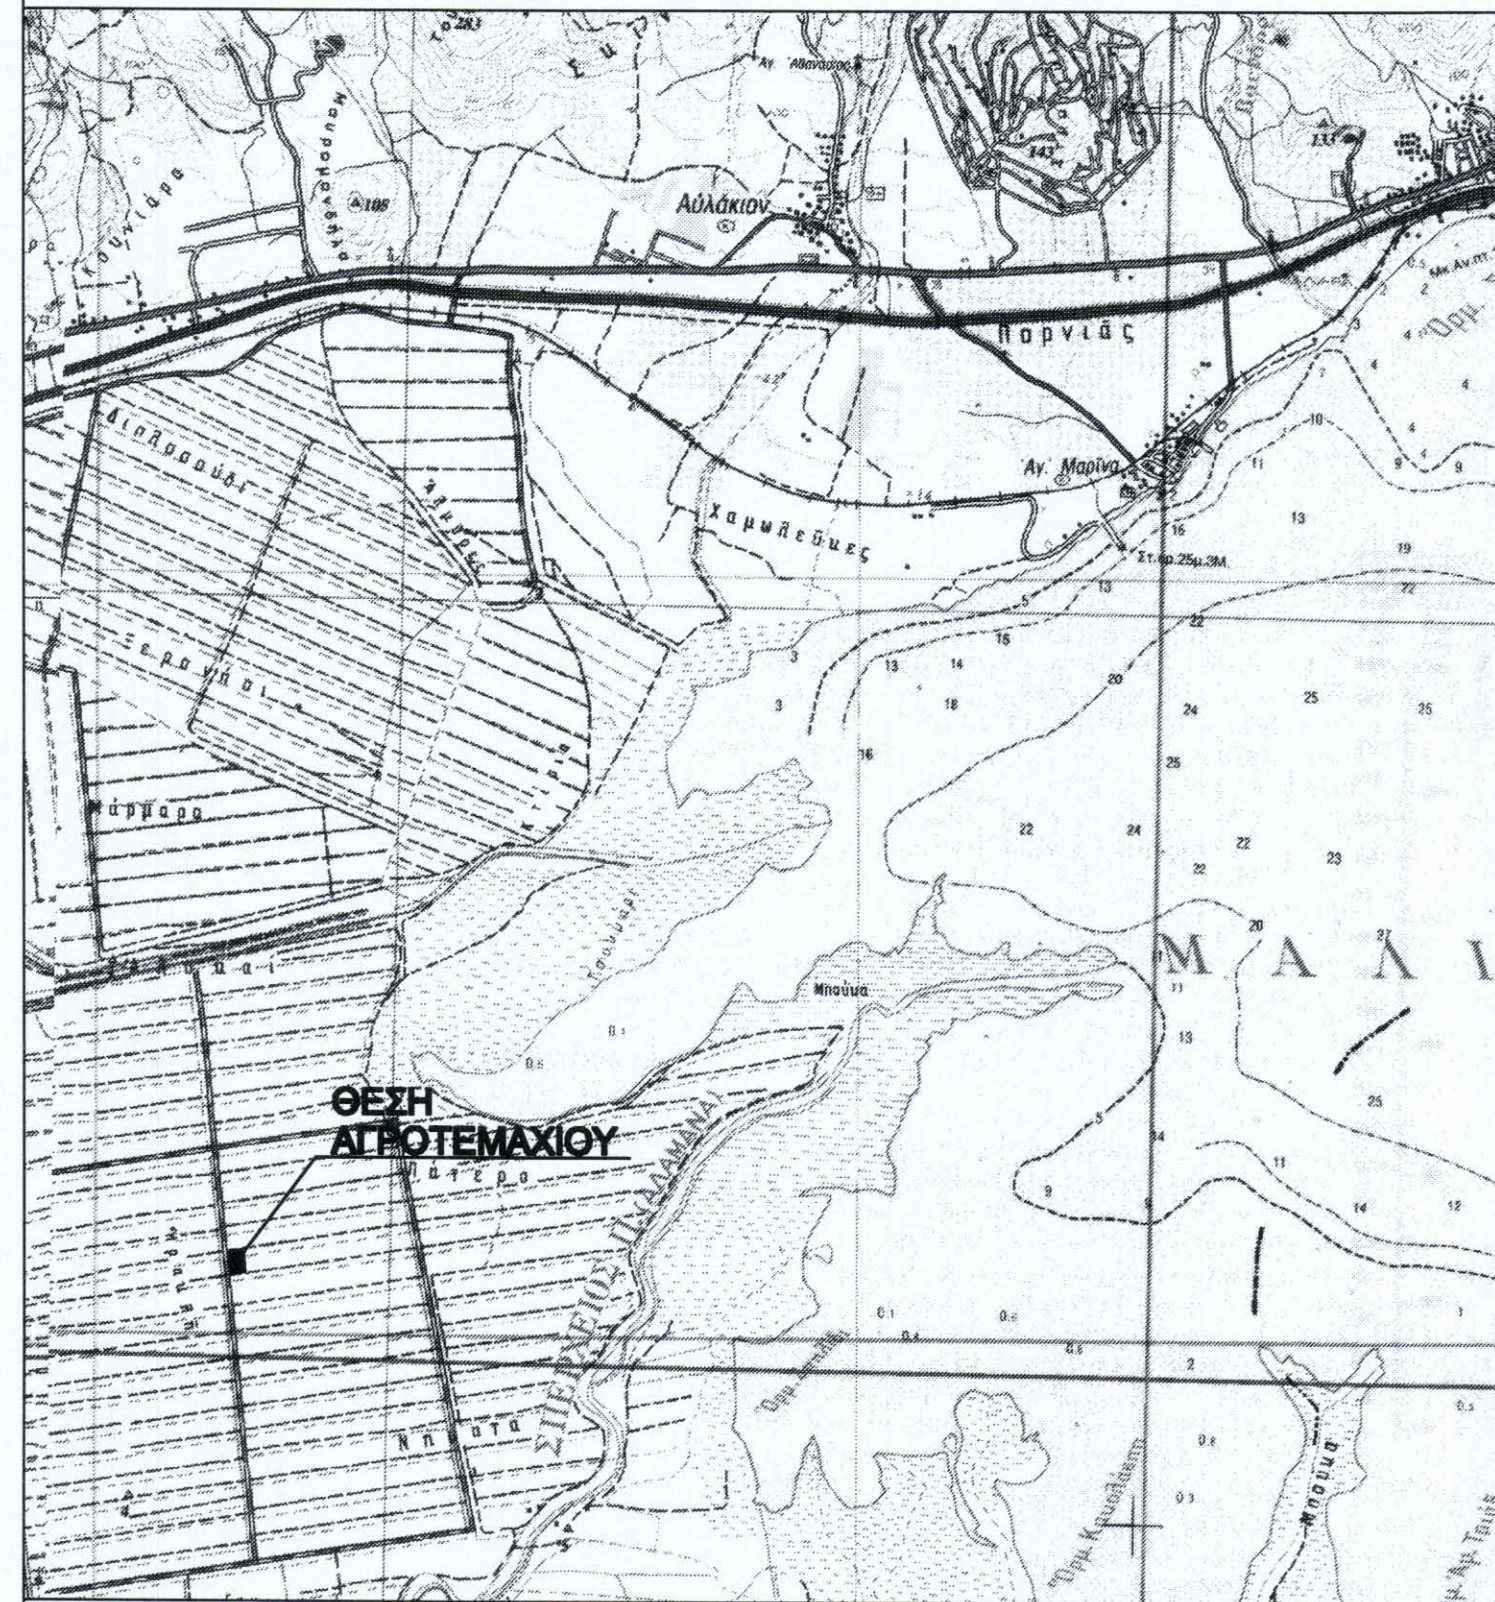

ΑΠΟΣΠΑΣΜΑ ΧΑΡΤΗ Γ.Υ.Σ. - Φ.Χ. ΣΤΥΛΙΣ - ΚΛΙΜΑΚΑ 1: 50.000

ΔΗΛΩΣΗ ΜΗΧΑΝΙΚΟΥ (Ν. 651/77)

Ο κάτωθι υπογεγραμμένος ΠΑΝΑΓΙΩΤΗΣ ΣΤΑΜΑΤΗΣ, Τοπογράφος Μηχανικός, δηλώνω σύμφωνα με το νόμο, για το αγροτεμάχιο με στοιχεία Α,Β,Γ,Δ-Α και εμβαδόν E=13625.00m², που βρίσκεται επί της κτηματικής περιφέρειας Τ.Κ. Ανθήλης, Δημοτικής Ενότητας Λαμιέων, Δήμου Λαμιέων, Περιφερειακής Ενότητας Φθιώτιδας, Περιφέρειας Στερεάς Ελλάδας, ότι:

- α) το εν λόγω αγροτεμάχιο είναι άρπιο και οικοδομήσιμο ως προς το εμβαδόν και τις διαστάσεις σύμφωνα με τις πολεοδομικές διατάξεις που ισχύουν σήμερα.
- β) βρίσκεται εκτός σχεδίου πόλεως και εκτός ορίων οικισμού.
- γ) δεν εμπίπτει στις διατάξεις του Νόμου 1337/83 περί εισφορών σε γη και χρήμα
- δ) εντός αυτού δε διέρχονται εναερίες γραμμές μεταφοράς υψηλής τάσης της ΔΕΗ και αγωγός φυσικού αερίου.
- ε) εντός αυτού ή σε απόσταση μικρότερη των 20μ δε διέρχεται ρέμα .

Λαμία, Ιούλιος 2019

Ο Μηχανικός ΗΣ ΗΛ. ΣΤΑΜΑΤΗΣ
 ΑΓΡΟΝΟΜΟΣ & ΤΟΠΟΓΡΑΦΟΣ ΜΗΧ ΚΟΙ
 ΔΙΠΛ. ΕΘΝΙΚΟΥ ΜΕΤΕΓΧΕΙΡΙΣΤΟΥ ΠΟΛΥΤΕΧΝΕΙΟΥ
 ΜΕΛΟΣ Τ.Ε.Ε. ΑΡΧ. ΚΑΤ. ΜΗΤΡΩΟΥ: 65836
 ΟΣΦΟΝΟΙ 1 & ΗΣΙΑΣ 1 35100 ΛΑΜΙΑ
 ΤΗΛ: 22310 39075
 ΦΑΧ: 117659211 ΕΠΥ ΛΑΜΙΑΣ

**ΤΟΠΟΓΡΑΦΙΚΟ ΔΙΑΓΡΑΜΜΑ
 ΑΓΡΟΤΕΜΑΧΙΟΥ - ΕΚΤΑΣΗΣ**

ΙΔΙΟΚΤΗΤΗΣ: ΚΑΚΑΡΟΥΧΑΣ ΓΕΩΡΓΙΟΣ
ΜΙΣΘΩΤΗΣ: ΑΣΓΟΥΔΑΚΗΣ ΔΗΜΗΤΡΗΣ ΜΟΝΟΠΡΟΣΩΠΗ ΙΚΕ
ΔΙΕΥΘΥΝΣΗ - ΘΕΣΗ : ΕΚΤΟΣ ΣΧΕΔΙΟΥ ΠΟΛΗΣ ΣΤΗΝ ΚΤΗΜΑΤΙΚΗ ΠΕΡΙΦΕΡΕΙΑ Τ.Κ. ΑΝΘΗΛΗΣ
 ΔΗΜ.ΕΝΟΤΗΤΑΣ ΛΑΜΙΕΩΝ, ΔΗΜΟΥ ΛΑΜΙΕΩΝ, ΠΕΡ. ΕΝΟΤΗΤΑΣ ΦΘΙΩΤΙΔΑΣ
 ΠΕΡΙΦΕΡΕΙΑ ΣΤΕΡΕΑΣ ΕΛΛΑΔΑΣ ΣΤΗ ΘΕΣΗ "ΛΙΟΜΕΝΟ"

Σύστημα Συντεταγμένων
 * DATUM : ΑΘΗΝΩΝ
 * ΕΛΛΗΠΩΣΙΔΕΣ : GRS 80 (Ε.Γ.Σ.Α' 87)
 a=6 378 137 , f=1/296.2572236
 * ΠΡΟΒΟΛΗ : Εγκάρσια Μερκατορική
 * Φ.Χ. 1:50.000 "ΣΤΥΛΙΣ"
 * ΑΡΧΗ ΣΥΝΤΕΤΑΓΜΕΝΩΝ φ = 38 04' λ = 23 55'

**ΣΥΝΤΕΤΑΓΜΕΝΕΣ ΟΡΙΩΝ
 ΑΓΡΟΤΕΜΑΧΙΟΥ**

α/α	X	Y
A	370819.37	4300383.22
B	370811.08	4300401.91
Γ	370892.90	4300548.10
Δ	370802.93	4300529.97

* **ΕΜΒΑΔΟΝ (Α,Β,Γ,Δ-Α)**
E = 13625.00 M2

Παρατηρήσεις :
 • Το διάγραμμα είναι ενταγμένο στο κρατικό σύστημα συντεταγμένων (Ελληνικό Γεωδαιτικό Σύστημα Αναφοράς) ΕΓΣΑ '87
 • Οι διαστάσεις και τα εμβαδά υπολογίσθηκαν αναλυτικά από τις συντεταγμένες των κορυφών
 • Η Εξάρτηση στο ΕΓΣΑ '87 πραγματοποιήθηκε με χρήση του συστήματος HEPOS
 • Για τις μετρήσεις των στάσεων χρησιμοποιήθηκε σύστημα GPS R3 της TRIMBLE με ακρίβεια οριζοντιογραφική 5mm+/- 0.5ppm και υψομετρική ακρίβεια 5mm+/- 1ppm. Η ασφάλιση έγινε με ταχυμετρία και το όργανο που χρησιμοποιήθηκε ήταν το TOPCON 502 με ακρίβεια 3mm +/- 3ppm

ΟΡΟΙ ΔΟΜΗΣΗΣ
 ΦΕΚ 1658/Β/22-08-2010 ΟΠΙΣ ΤΡΟΠΟΠΟΙΗΘΗΚΕ
 ΜΕ ΤΟ ΦΕΚ 683/Β/14-04-2011 ΚΑΙ ΦΕΚ 376 ΑΑ/Γ/2010
Τα Όρια Υπεδείχθησαν απο τον Ιδιοκτήτη

ΚΛΙΜΑΚΑ : 1:1.000

Ο ΜΗΧΑΝΙΚΟΣ

ΠΑΝΑΓΙΩΤΗΣ ΗΛ. ΣΤΑΜΑΤΗΣ
 ΑΓΡΟΝΟΜΟΣ & ΤΟΠΟΓΡΑΦΟΣ ΜΗΧ ΚΟΙ
 ΔΙΠΛ. ΕΘΝΙΚΟΥ ΜΕΤΕΓΧΕΙΡΙΣΤΟΥ ΠΟΛΥΤΕΧΝΕΙΟΥ
 ΜΕΛΟΣ Τ.Ε.Ε. ΑΡΧ. ΚΑΤ. ΜΗΤΡΩΟΥ: 65836
 ΟΣΦΟΝΟΙ 1 & ΗΣΙΑΣ 1 35100 ΛΑΜΙΑ
 ΤΗΛ: 22310 39075
 ΦΑΧ: 117659211 ΕΠΥ ΛΑΜΙΑΣ

ΛΑΜΙΑ ΙΟΥΛΙΟΣ 2019