


ΥΠΟΔΕΙΞΗ ΟΡΙΩΝ

- Τα όρια του γηπέδου με στοιχεία (Α,Β,Γ,Δ,Α) υποδείχθηκαν από το εφεδόμενο ιδιοκτήτη, κο Δημήτριο Γκόκα του Αθανασίου, είναι ορθά και σύμφωνα με το παρόν τοπογραφικό διάγραμμα.
- Δεν έγινε έλεγχος τρίτων ιδιοκτησιών καθώς δεν προσκομίστηκαν σχετικά έγγραφα.


Ο δηλών



ΑΠΟΣΠΑΣΜΑ ΚΤΗΜΑΤΟΛΟΓΙΟΥ

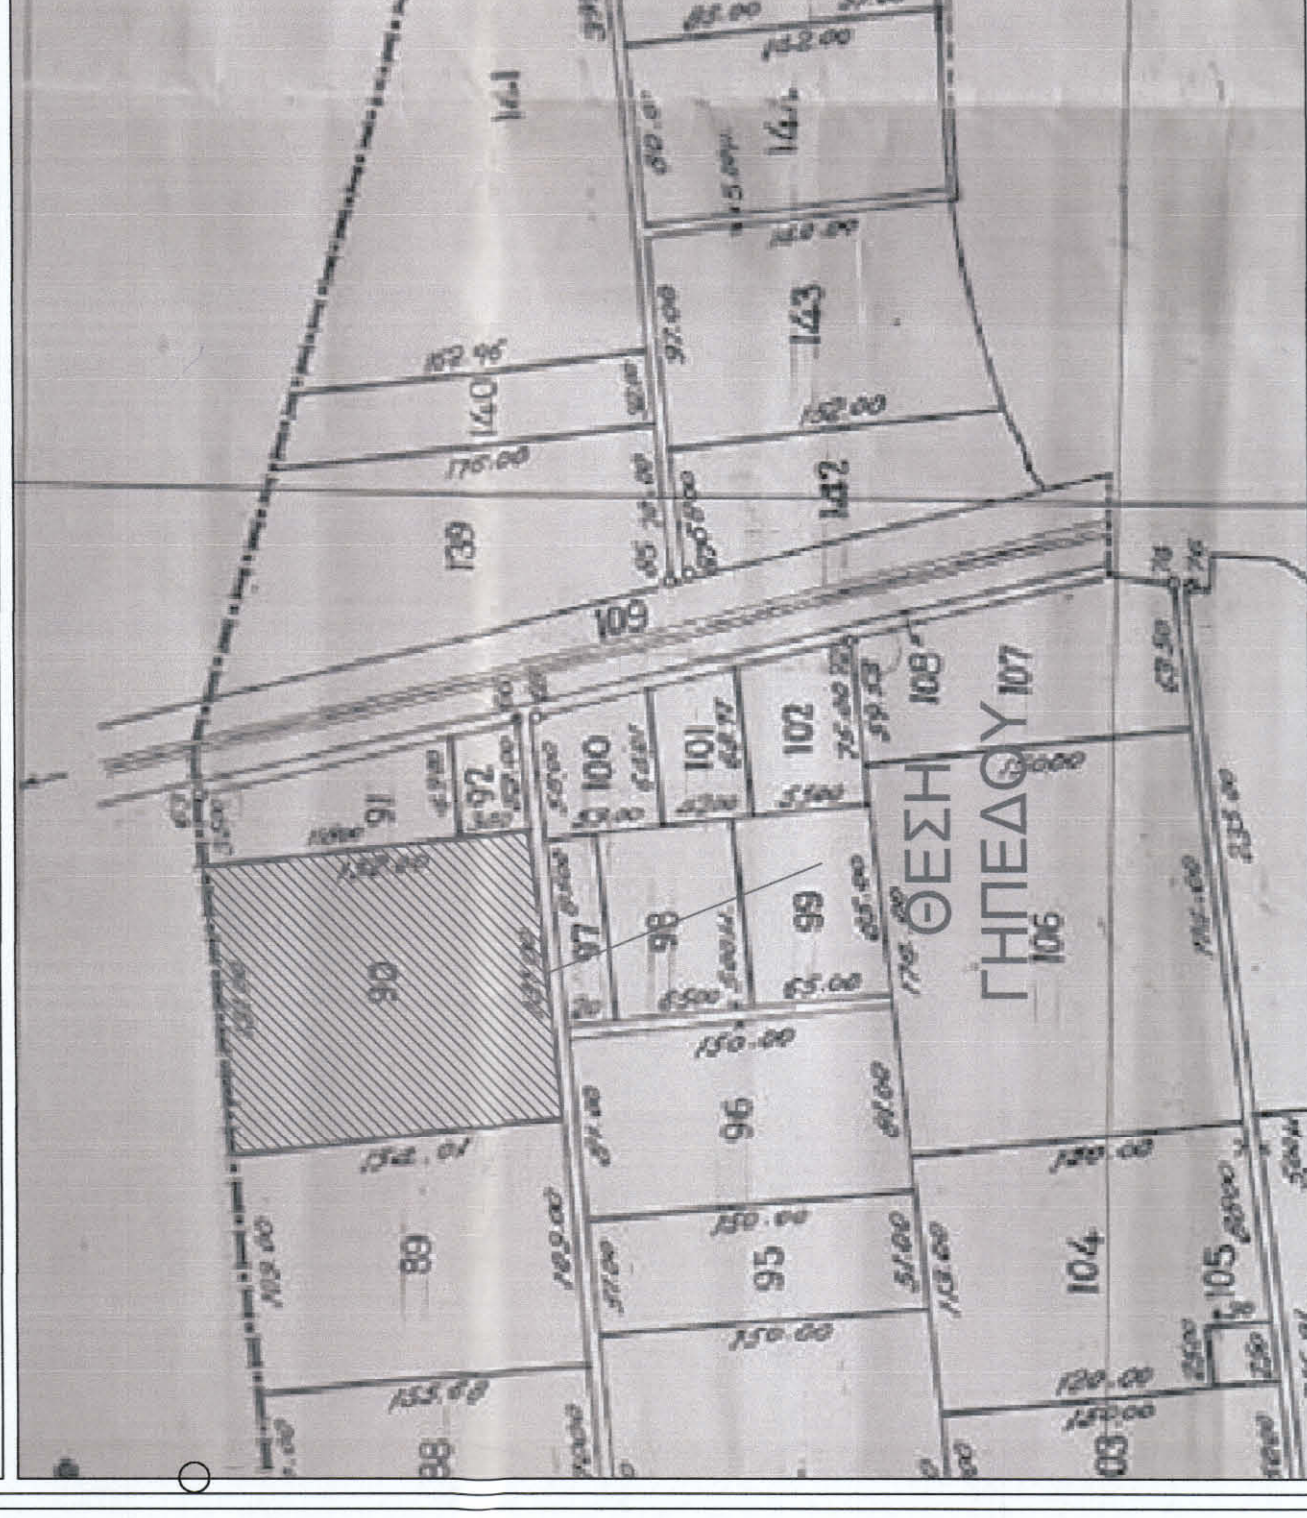

ΑΠΟΣΠΑΣΜΑ ΑΝΑΔΑΣΜΟΥ ΑΓΡΟΚΤΗΜΑΤΟΣ ΠΥΡΝΑΡΙΟΥ ΕΤΟΥΣ 1965

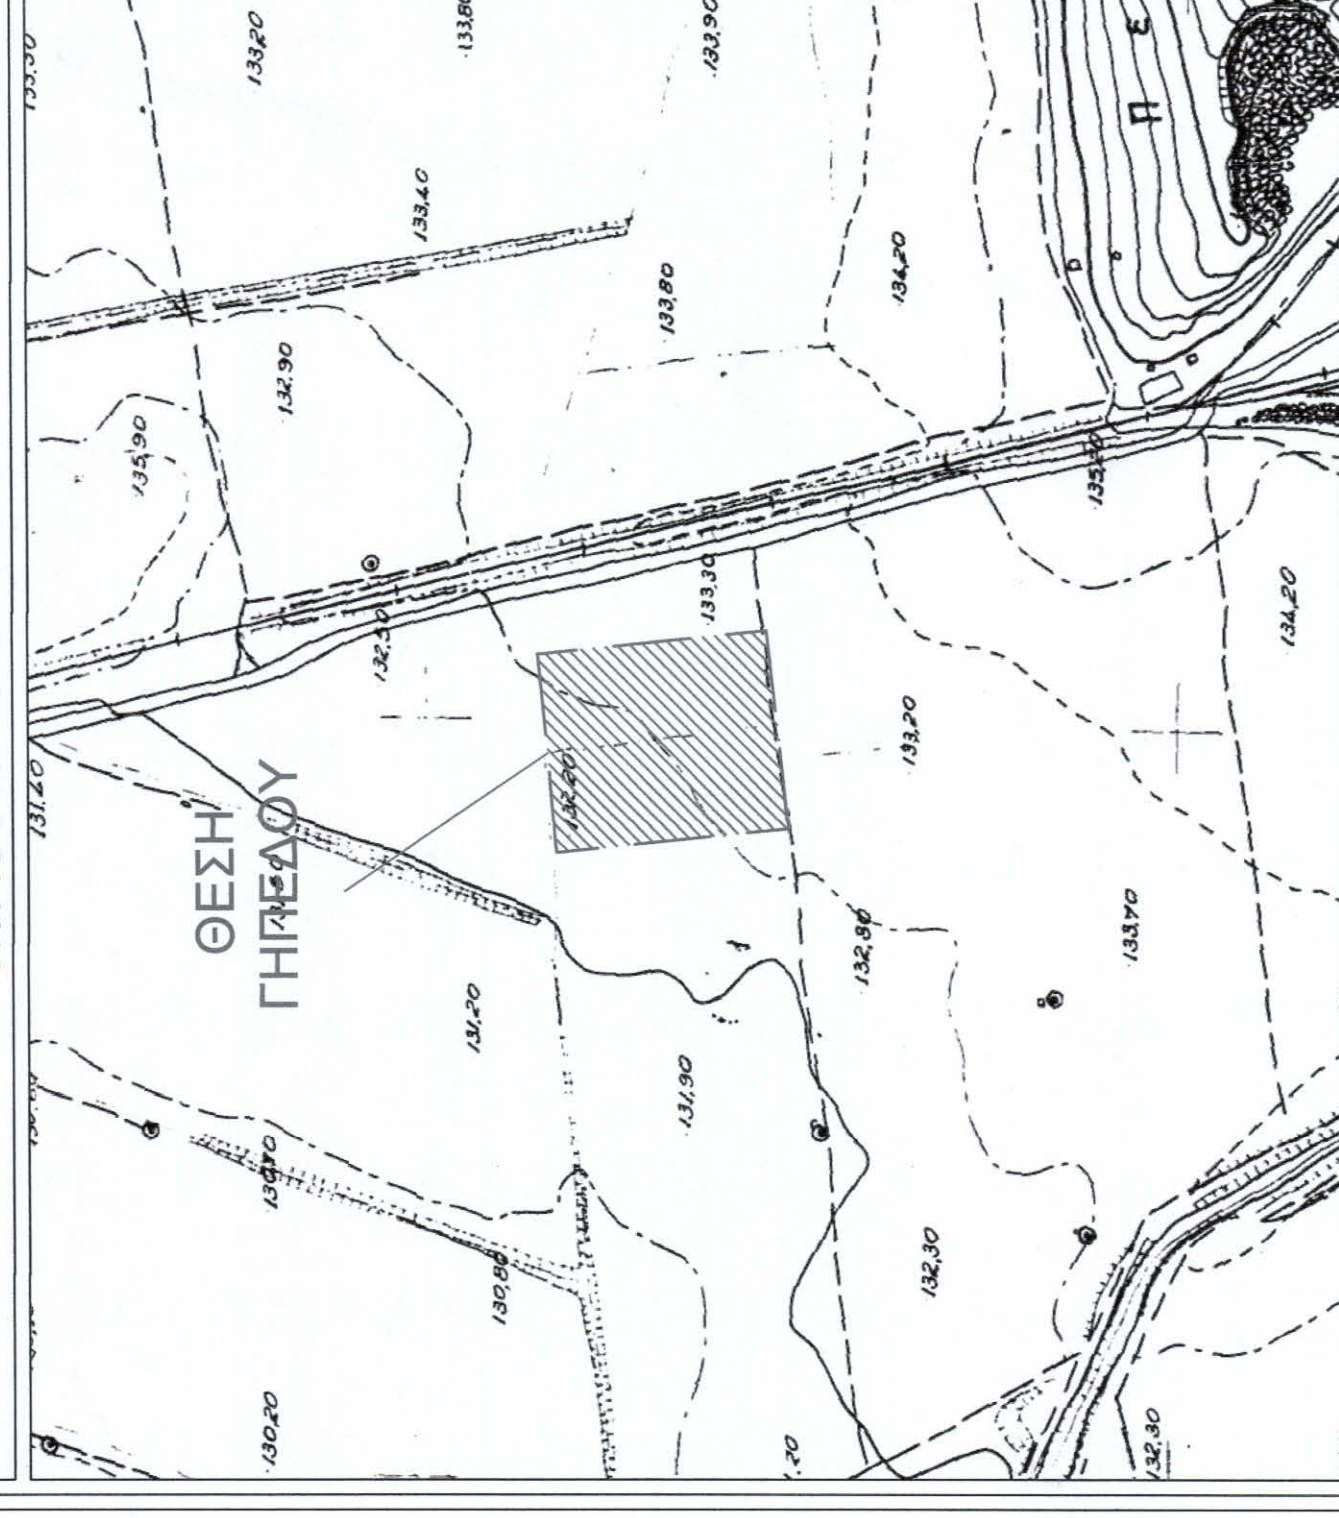

ΑΠΟΣΠΑΣΜΑ ΧΑΡΤΗ Γ.Υ.Σ. - ΚΛΙΜΑΚΑ 1:5000 ΑΡ. ΦΥΛΛΟΥ 5330_2

ΔΗΛΩΣΗ ΜΗΧΑΝΙΚΟΥ Ν. 651/77

- Ο υπογράφων μηχανικός Αθανάσιος Αργυρίου του Νικολάου δηλώνω υπεύθυνα ότι το γηπέδο με στοιχεία (Α,Β,Γ,Δ,Α) εμβαδού E = 20044,00 τ.μ. (τεμάχιο νο 90 αναδαμίου έτους 1965 αγροκτήματος "Πυρναρίου") που βρίσκεται στη θέση "ΣΗΜΑΙΟΦΟΡΟΣ", της Τ.Κ. Πυρναρίου, της Δ.Ε. Δομοκού, του Δήμου Δομοκού και υπεκεινείται στο παρόν τοπογραφικό διάγραμμα βρίσκεται εντός ορίων οικισμού "Πυρναρίου". Είναι ορθο και ακριβώς σύμφωνα με τις πληροφορίες που καταγράφηκαν με κατάλληλα μέσα μετρήσεων. Βρίσκεται εντός περιοχής ΝΑΥΤΥΛΙΑ 2000, παλαιών ναυτοδελφίων και κτημάτων πρώτης σειράς, ταύτη της ΔΕΠ και σύμφωνα.

Ο δηλών

ΕΜΒΑΔΟΜΕΤΡΗΣΗ

- ΕΜΒΑΔΟΝ ΓΗΠΕΔΟΥ: Ε (Α,Β,Γ,Δ,Α) = 20044,00 Τ.Μ.
(τεμάχιο νο 90 αναδαμίου αγροκτήματος Πυρναρίου - έτος 1965)

ΠΙΝΑΚΑΣ ΣΥΝΤΕΤΑΓΜΕΝΩΝ ΚΟΡΥΦΩΝ ΙΔΙΟΚΤΗΣΙΑΣ (ΕΓΣΑ 87)

α/α	X	Y
A	351487,21	4338638,13
B	351617,61	4338650,65
Γ	351632,92	4338499,43
Δ	351502,73	4338484,90
E	351567,61	4338492,14
Z	351567,61	4338492,14

ΜΕΘΟΔΟΣ ΕΞΑΡΤΗΣΗΣ
Η εξάρτηση από το ΕΓΣΑ 87 έγινε με GPS διπλής συχνότητας από το τριγωνομετρικό σημείο ΓΥΣ "ΠΥΡΝΑΡΙΟΥΛΑ" με κωδικό 095080 με συντεταγμένες, X= 352271,05 m, Y= 4338124,66 m και H=198,56 m

ΕΓΓΡΑΦΗ

ΔΗΜΗΤΡΙΟΣ ΓΑΚΚΑΣ
ΑΘΑΝΑΣΙΟΣ ΓΑΚΚΑΣ

ΕΓΓΡΟ

ΤΟΠΟΓΡΑΦΙΚΗ ΑΠΟΤΥΠΩΣΗ ΑΓΡΟΤΕΜΑΧΙΟΥ

ΘΕΣΗ

ΘΕΣΗ "ΣΗΜΑΙΟΦΟΡΟΣ", Τ.Κ. ΠΥΡΝΑΡΙΟΥ,
Δ.Ε. ΔΟΜΟΚΟΥ, ΔΗΜΟΥ ΔΟΜΟΚΟΥ, Π.Ε. ΦΘΙΩΤΙΔΟΣ

ΜΕΛΕΤΗΤΗΣ

ΓΕΩΡΓΙΟΣ Ν. ΑΡΓΥΡΙΟΥ
ΠΟΛΙΤΙΚΟΣ ΜΗΧΑΝΙΚΟΣ

ΘΕΜΑ

ΑΡ.ΣΧΕΔΙΟΥ

ΤΟΠΟΓΡΑΦΙΚΟ
ΔΙΑΓΡΑΜΜΑ

Τ1

ΚΛΙΜΑΚΑ 1:500

ΧΡΟΝΟΣ ΜΕΛΕΤΗΣ: ΙΑΝΟΥΑΡΙΟΣ 2020

ΣΦΡΑΓΙΔΑ-ΥΠΟΓΡΑΦΗ

ΓΕΩΡΓΙΟΣ Ν. ΑΡΓΥΡΙΟΥ
ΠΟΛΙΤΙΚΟΣ ΜΗΧΑΝΙΚΟΣ Δ.Ε.
ΜΑΚΡΟΤΟΥΛΟΥ 146 - ΔΟΜΟΚΟΣ
ΤΗΛ: 22310 24656, 22310 25907
ΓΕΩΡΓΙΟΣ Ν. ΑΡΓΥΡΙΟΥ
ΠΟΛΙΤΙΚΟΣ ΜΗΧΑΝΙΚΟΣ Ε.Μ.Π.
ΜΑΚΡΟΤΟΥΛΟΥ 146 - ΔΟΜΟΚΟΣ
ΤΗΛ: 22310 24656, ΦΑΞ: 22310 25907
email: garty@up.gr

