



**ΤΟΠΟΓΡΑΦΙΚΟ ΔΙΑΓΡΑΜΜΑ ΚΛΙΜΑΚΑΣ 1:1.100 ΚΑΙ ΑΠΟΣΠΑΣΜΑ ΕΚ ΤΟΥ 400\_185 ΟΡΘΟΦΩΤΟΧΑΡΤΗ ΚΛΙΜΑΚΑΣ 1:5.000 ΠΟΥ ΣΥΝΤΑΧΘΗΚΕ ΑΠΟ ΤΗΝ ΥΠΗΡΕΣΙΑ ΜΑΣ ΒΑΣΙΣΜΕΝΟ ΩΣ ΠΡΟΣ ΤΙΣ ΣΥΝΤΕΤΑΓΜΕΝΕΣ ΤΩΝ ΚΟΡΥΦΩΝ ΤΟΥ Γ ΕΩΤΕΜΑΧΙΟΥ ΣΤΟ ΑΠΟ ΙΟΥΝΙΟ 2018 ΤΟΠΟΓΡΑΦΙΚΟ ΔΙΑΓΡΑΜΜΑ ΚΛΙΜΑΚΑΣ 1:500 ΤΗΣ ΜΗΧΑΝΙΚΟΥ ΚΩΝ/ΝΑΣ ΚΑΛΛΙΜΑΝΗ, ΣΤΗ ΘΕΣΗ ' 'ΑΡΓΥΡΗ' ' Τ.Κ. ΧΙΛΙΟΜΟΔΙΟΥ ΔΗΜΟΥ ΚΟΡΙΝΘΙΩΝ ΚΑΙ ΤΟ ΟΠΟΙΟ ΣΥΝΟΔΕΥΕΙ ΤΗΝ ΥΠ' ΑΡΙΘΜ. 238819/30-10-2018 ΑΙΤΗΣΗ ΤΗΣ κ. ΧΡΥΣΑΝΘΗΣ ΠΑΠΑΔΑ ΤΟΥ ΠΑΝΑΓΙΩΤΗ**

ΣΥΝΤΕΤΑΓΜΕΝΕΣ ΚΟΡΥΦΩΝ					
ΥΠΟΒΑΘΡΟ ΑΝΑΦΟΡΑΣ ΕΓΣΑ 87					
A	X=401451.11	Y=4186319.39	1	X=401501.15	Y=4186306.30
B	X=401435.65	Y=4186308.98	2	X=401490.95	Y=4186280.37
Γ	X=401428.63	Y=4186304.25	3	X=401481.13	Y=4186266.54
Δ	X=401415.32	Y=4186295.29	4	X=401467.40	Y=4186249.23
E	X=401402.95	Y=4186282.93	5	X=401460.50	Y=4186238.40
Z	X=401396.07	Y=4186273.62	6	X=401457.60	Y=4186230.62
H	X=401415.94	Y=4186234.90	7	X=401418.22	Y=4186229.99
Θ	X=401414.39	Y=4186233.91	8	X=401405.00	Y=4186243.53
I	X=401469.52	Y=4186251.91	9	X=401386.36	Y=4186258.04
K	X=401469.09	Y=4186270.63	10	X=401399.24	Y=4186278.71
Λ	X=401484.22	Y=4186279.13	11	X=401416.95	Y=4186298.86
M	X=401494.63	Y=4186308.12	12	X=401433.26	Y=4186306.39
			13	X=401446.51	Y=4186320.73
			14	X=401471.85	Y=4186313.32
			15	X=401476.47	Y=4186313.18

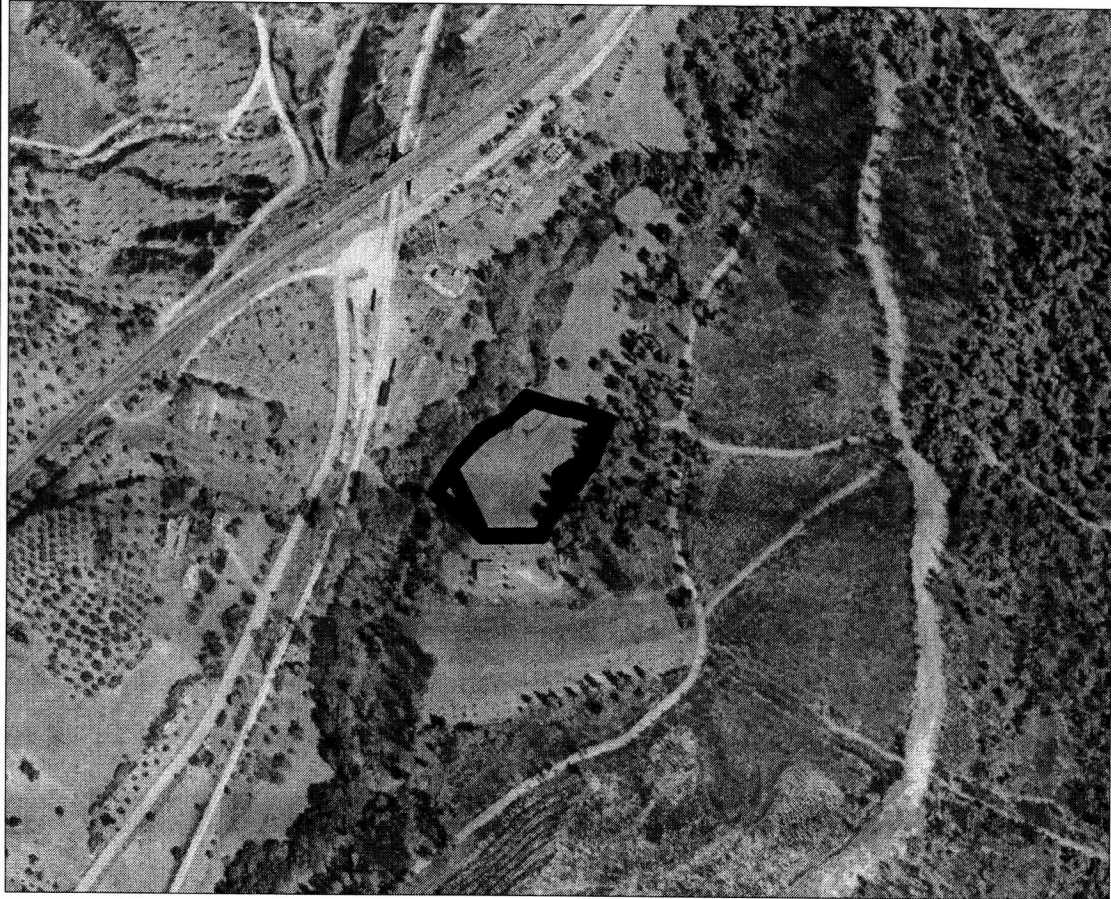

Ανήκει στο ..... υπ. αρ. 162858  
 Πρ. Χαρ/Γραφ. του Δασαρχείου  
 Κορίνθου.  
 Κορίνθος 16-10-2020  
 Δασάρχης δ.δ.  
  
 Γ. ΜΠΛΑΝΟΣ  
 ΔΑΣΟΛΟΓΟΣ

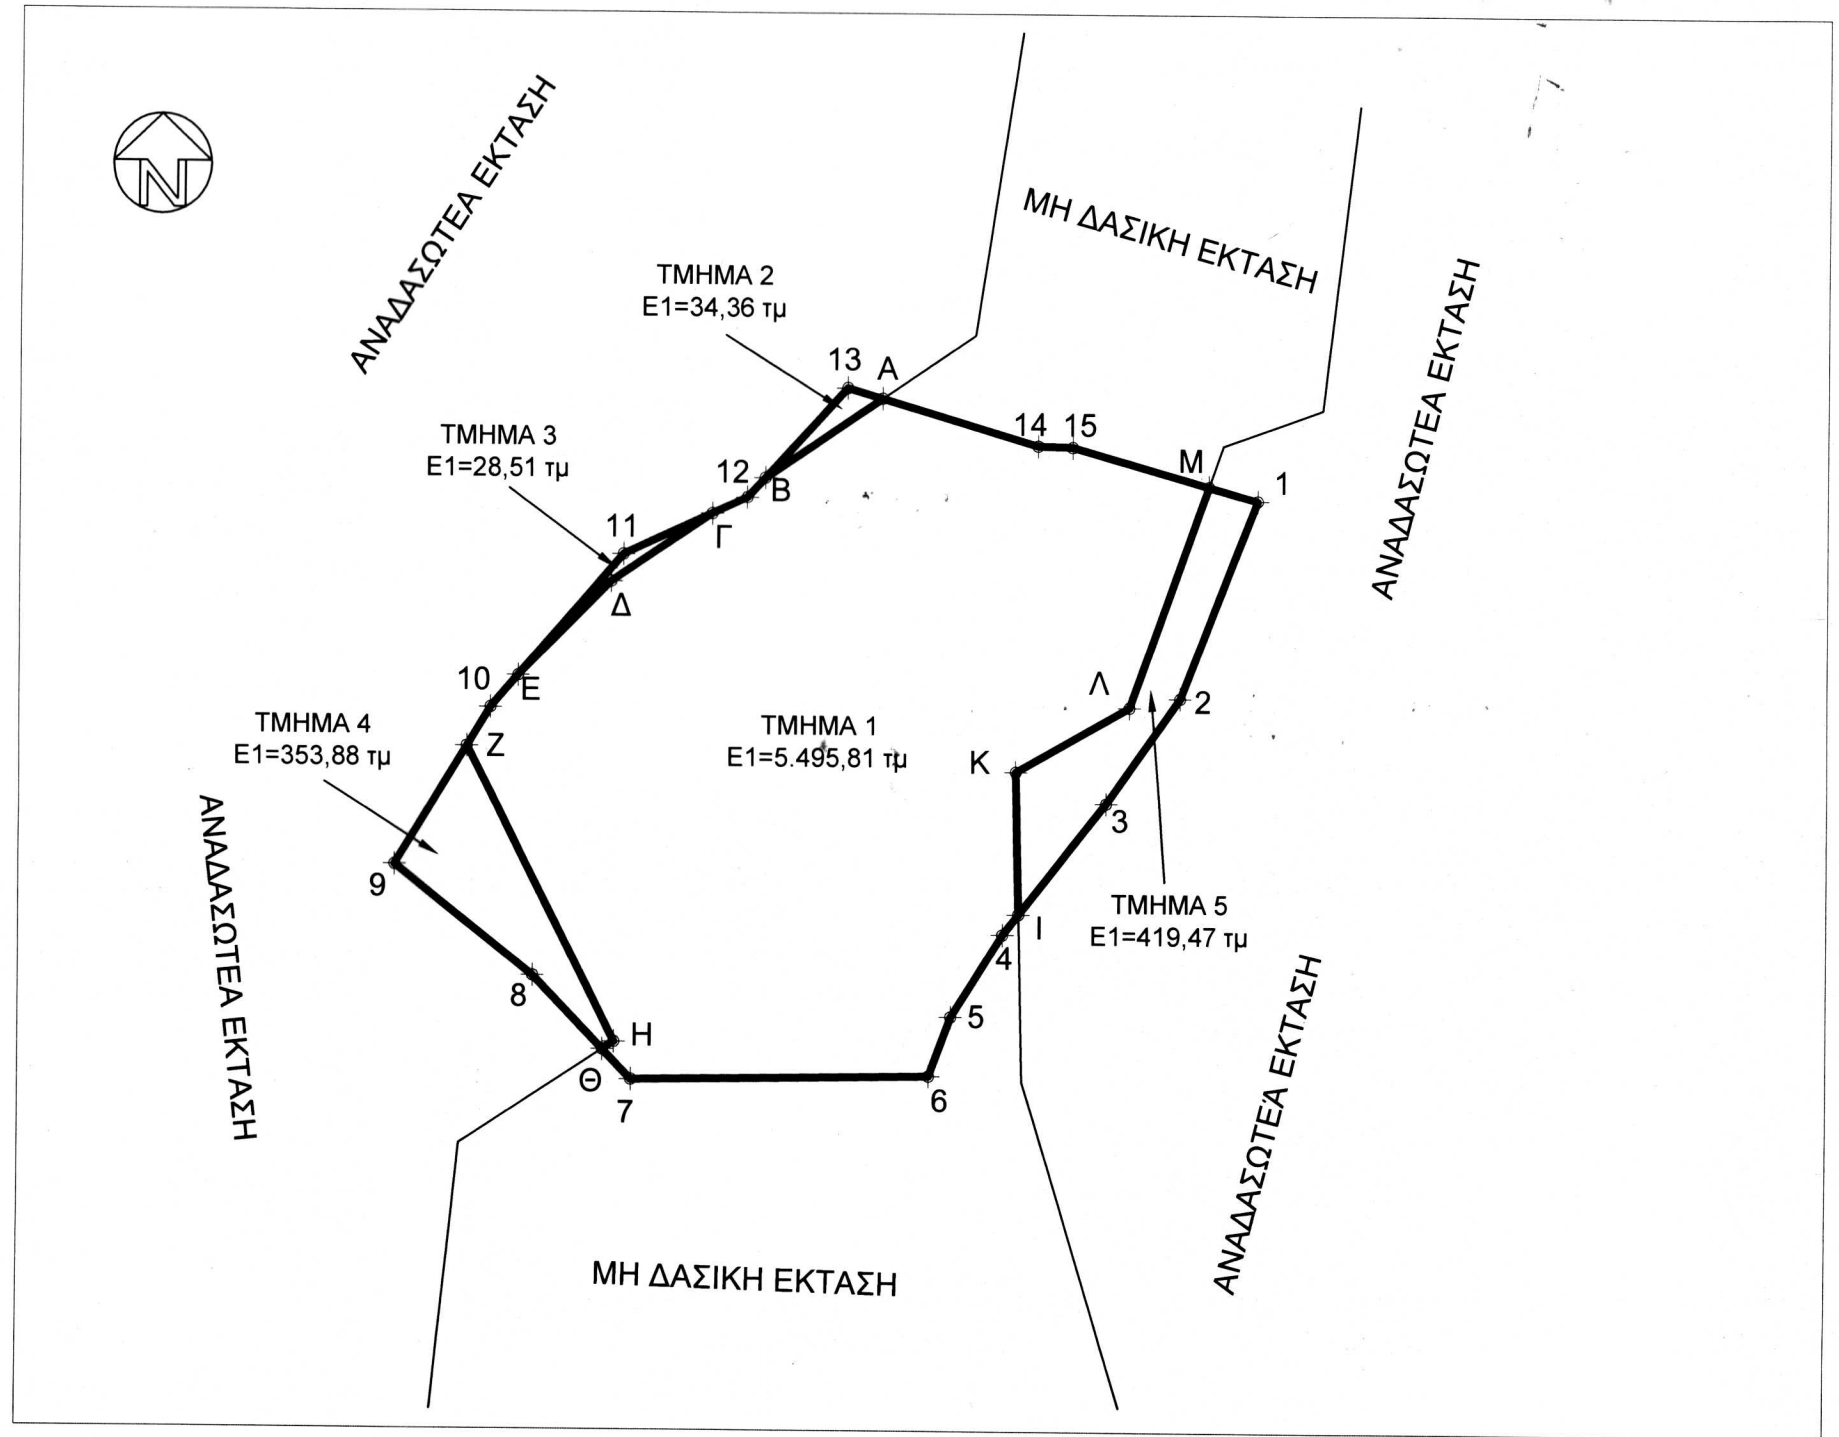

Κόρινθος 6/10/2020  
 Ο Δασάρχης α.α.

Γ. Μπλάνος  
 Δασολόγος

Κόρινθος 16/9/2020  
 Ο Συντάκτης

Β. Δελής  
 Δασολόγος