



Δηλώνω σήμφυων με το νόμο για το γεωτεμπόγιο με στοιχεία .
 Ε = "1-2-3-4-1" και με εμβαδόν Ε = 9800,000 που βρίσκεται σημ θέση
 "ΧΑΜ 12 ΣΑΑΚ /ΛΙΒΑΔΕΙΑΣ" του Δ.Δ. Λιβαδειάς του Δήμου Ηρεβούν Π.Ε. Βοιωτίας όπι:
 α) Είναι άριτρο και οικοδομήσιμο ως προς το ευβαδόν και τις διαστάσεις σύμφωνα
 Ή τις πολεοδομικές διατάξεις που ισχύουν σήμερα,
 β) βρίσκεται εκτός σχεδίου, εκτός ορίων οικασμού..... και εκτός ZOE,
 γ) δεν εμπίπτει στις διατάξεις του Ν.1337/1983 περί εισφορών σε γη και χρήμα,

ΠΙΝΑΚΑΣ ΣΥΝΤΕΤΑΓΜΕΝΩΝ ΣΤΟ ΕΓΣΑ'87

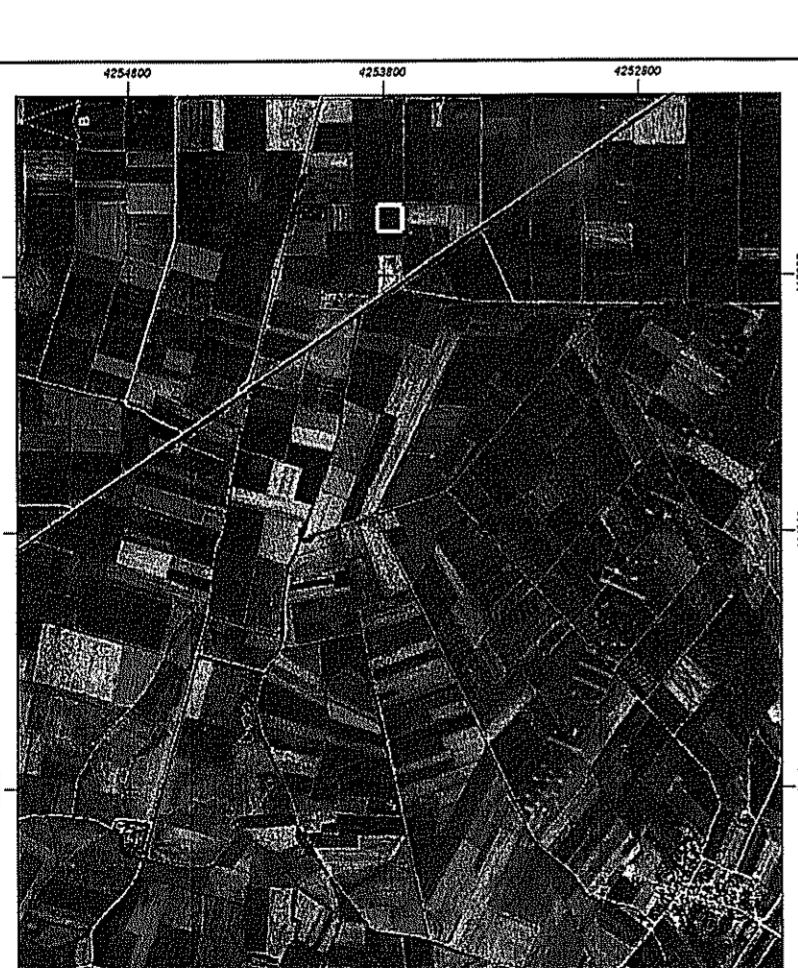

ΔΟΣΠΑΣΜΑ ΧΑΡΤΗ Γ:Υ.Σ. ΑΡ. ΦΥΛΛΟΥ 6308/5 ΚΑ. 1:5000.

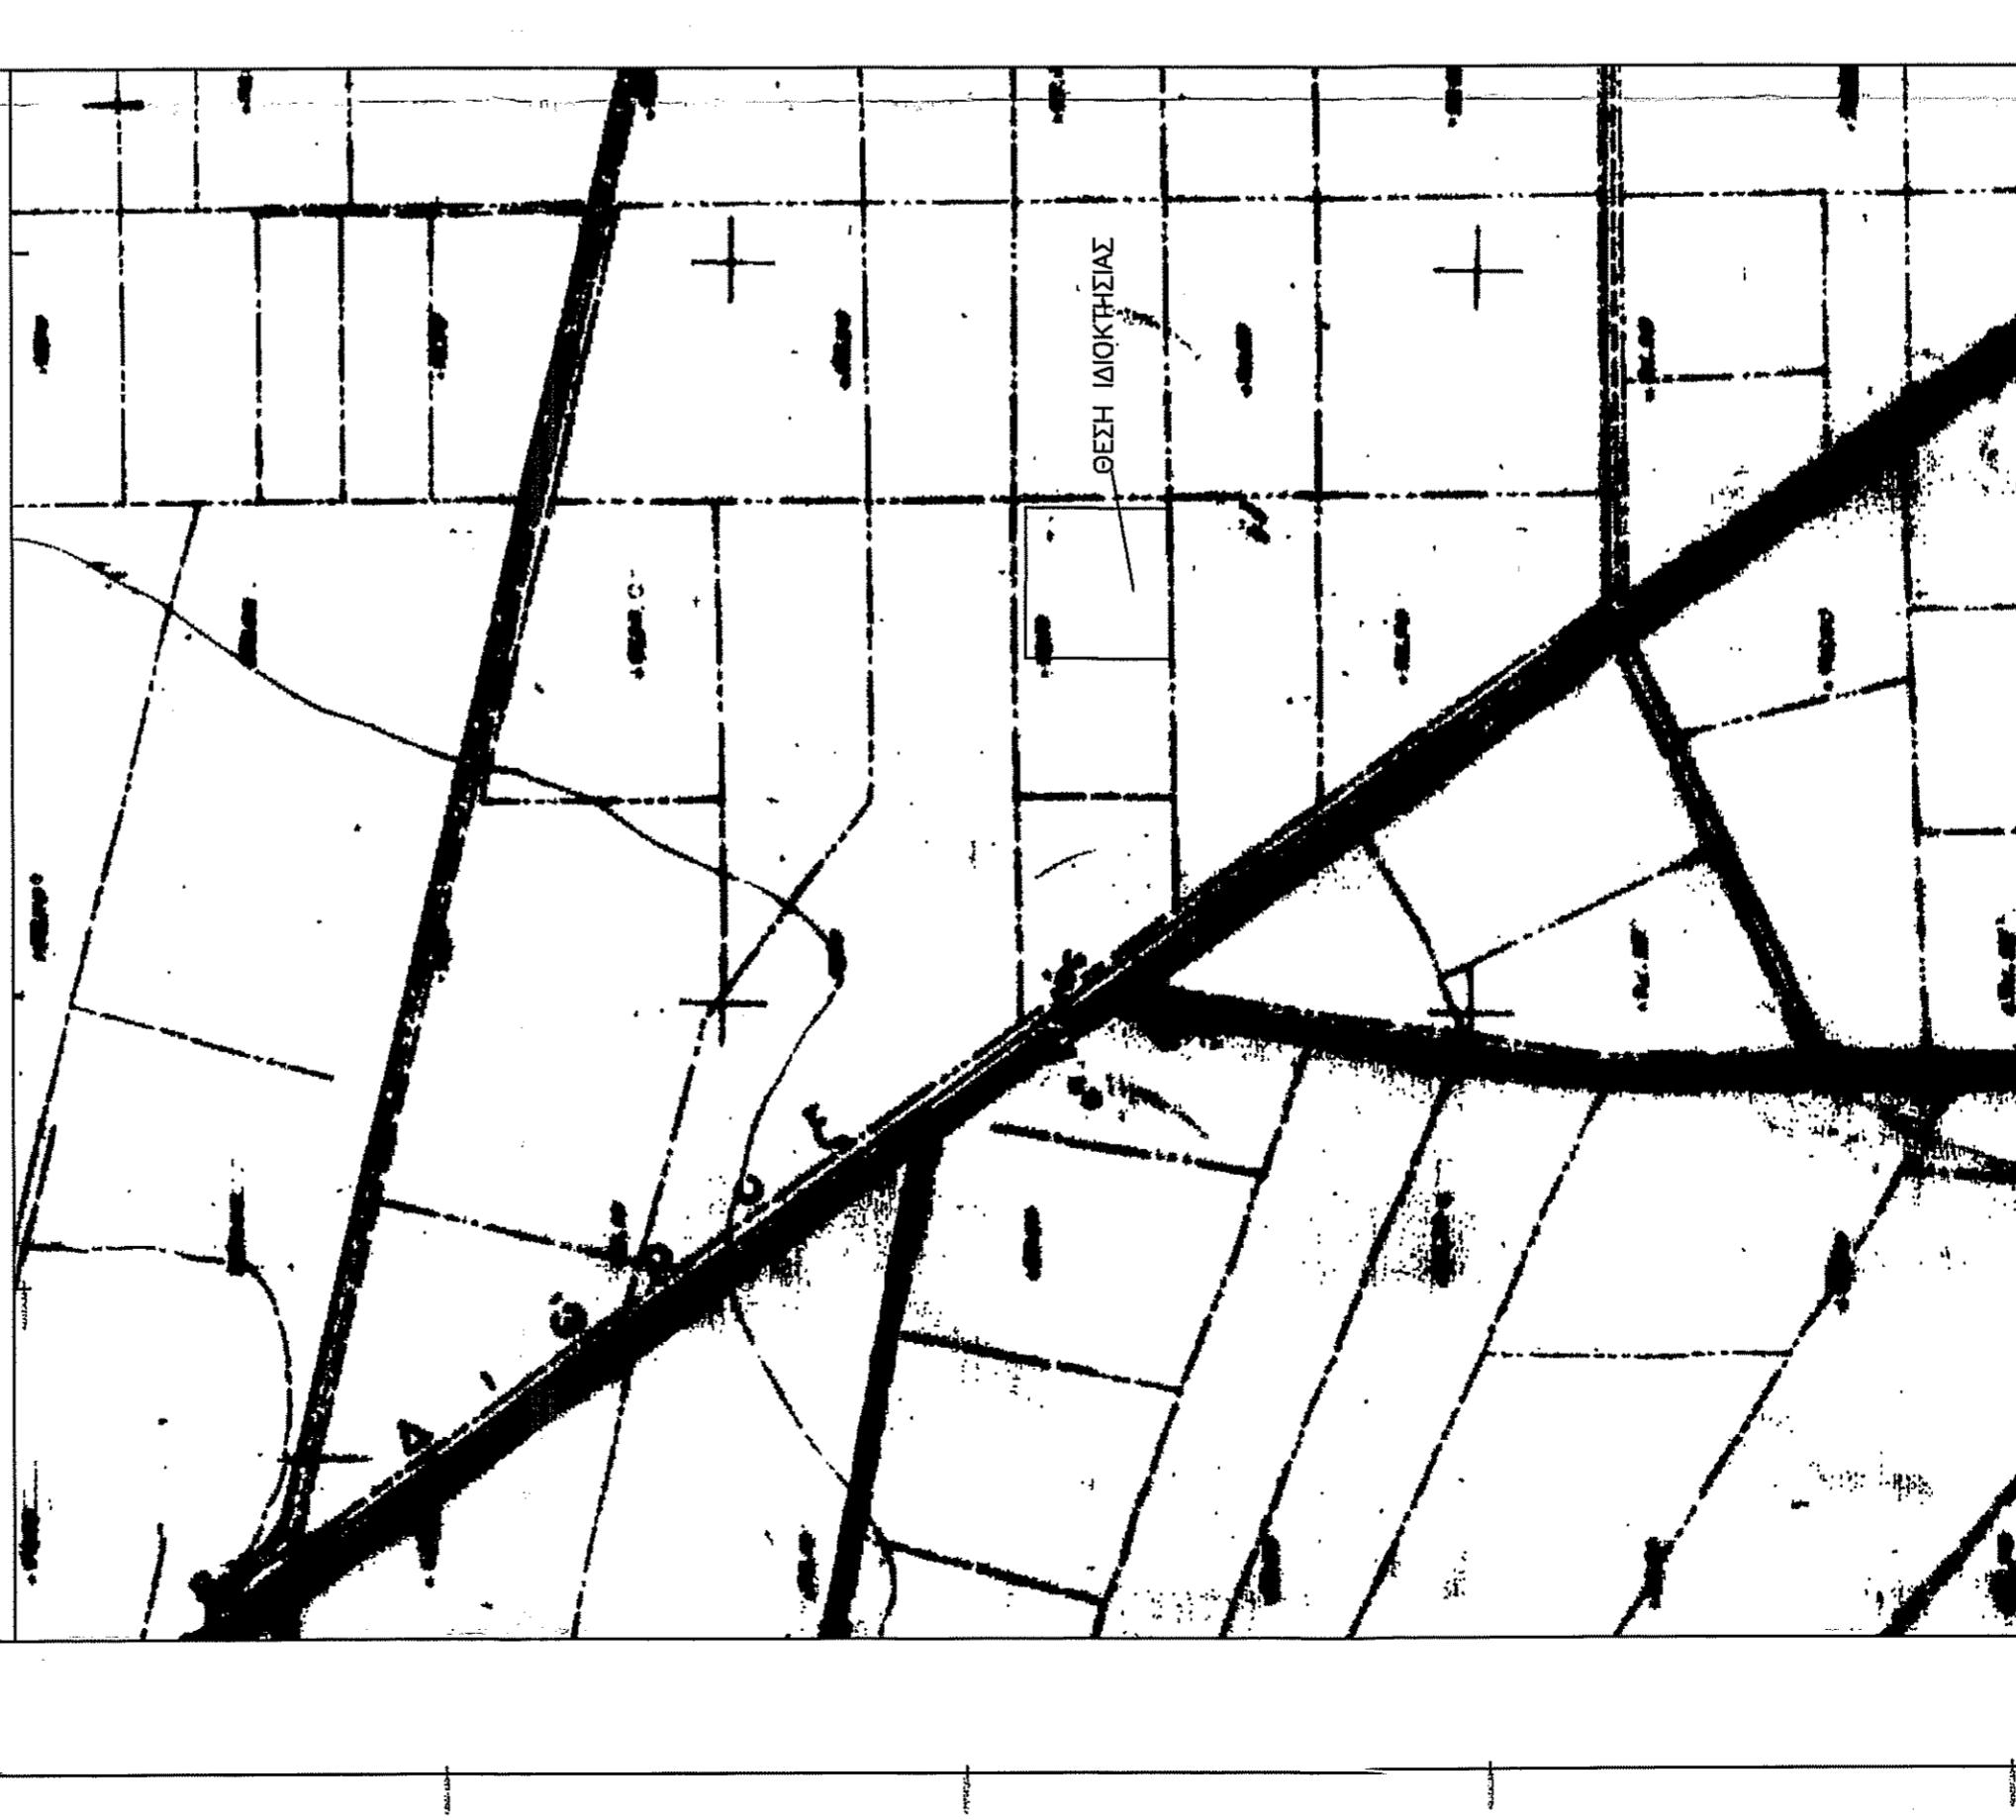

卷之三

ALPOTIKOE APOMOE

Ε=9800.00τμ
ΑΝΤΩΝΙΟΣ ΚΑΤΗΣ +
Ε=9800.00τμ
+ 98.00

ΕΙΔΟΣ ΕΡΓΟΥ :
ΑΠΟΤΥΠΩΣΗ ΙΔΙΟΚΤΗΣΙΑΣ (ΚΛΗΡ. 35)

**ΘΕΣΗ : Δ.Δ ΛΙΒΑΔΕΙΑΣ - Δ. ΛΕΒΑΔΕΩΝ
ΕΚΤΟΣ ΣΧΕΔΙΟΥ - ΘΕΣΗ "ΧΛΜ 12 ΣΑΑΚ ΛΙΒΑΔΕΙΑΣ"**

ΘΕΜΑ ΣΧΕΔΙΟΥ :
ΤΟΠΟΓΡΑΦΙΚΟ ΔΙΑΓΡΑΜΜΑ
ΚΛΙΜΑΚΑ:
1:500

ΜΕΛΕΤΗΣ :

ΧΡΟΝΟΣ ΜΕΛΕΤΗΣ : ΜΑΪΟΣ 2020

ΘΕΩΡΗΣΕΙΣ ΥΠΗΡΕΣΙΑΣ

ΣΦΡΑΓΙΔΑ-ΥΠΟΓΡΑΦΗ

ΔΙΠΛΩΜΑΤΟΥΧΟΣ ΠΟΛΙΤΙΚΟΣ ΜΗΧΑΝΙΚΟΣ MSC, Δ.Π.Θ.
ΜΕΛΟΣ Τ.Ε. - ΑΡ. ΜΗΤΡΩΟΥ 94276
ΔΗΜΑΡΧΟΥ ΑΝΤΕΛΛΑΚΗ 23 Δ 32100 ΔΙΒΑΔΕΙΑ
Α.Φ.Μ. 055815622 - Δ.Ο.Υ. ΛΙΒΑΔΕΙΑΣ