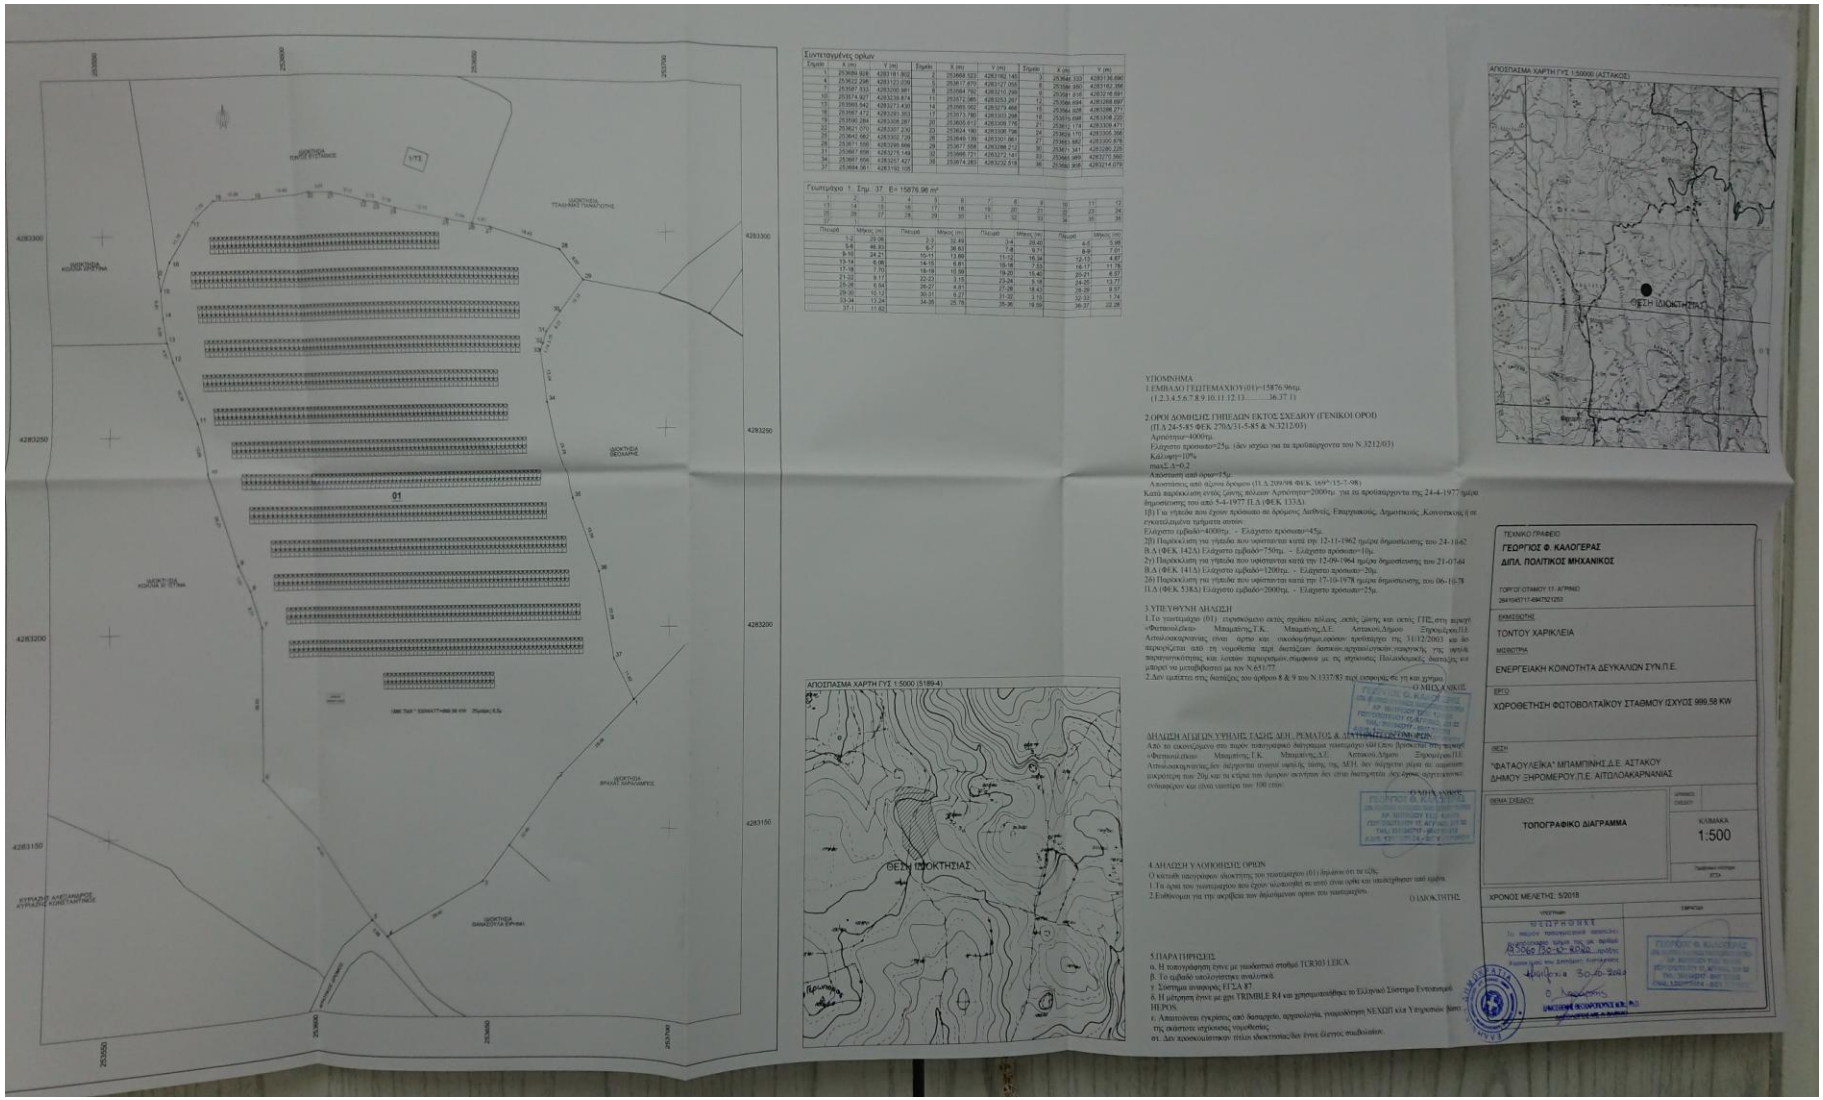
ΤΟΠΟΓΡΑΦΙΚΟ ΔΙΑΓΡΑΜΜΑ
ΓΕΩΡΓΙΟΣ Φ. ΚΑΛΟΓΕΡΑΣ
ΔΙΠΛ. ΠΟΛΙΤΙΚΟΣ ΜΗΧΑΝΙΚΟΣ
ΤΟΝΤΟΥ ΧΑΡΙΚΛΕΙΑ
ΕΝΕΡΓΕΙΑΚΗ ΚΟΙΝΟΤΗΤΑ ΔΕΥΚΑΛΙΩΝ ΣΥΝ.Π.Ε.
ΧΟΡΟΘΕΤΗΣΗ ΦΩΤΟΒΟΛΤΑΪΚΟΥ ΣΤΑΘΜΟΥ ΙΣΧΥΟΣ 999.58 KW
"ΦΑΤΑΟΥΛΕΪΚΑ" ΜΠΑΜΠΙΝΗΣ Δ.Ε. ΑΣΤΑΚΟΥ
ΔΗΜΟΥ ΞΗΡΟΜΕΡΟΥ Π.Ε. ΑΙΤΩΛΟΑΚΑΡΝΑΝΙΑΣ
ΤΟΠΟΓΡΑΦΙΚΟ ΔΙΑΓΡΑΜΜΑ
1:500
ΧΡΟΝΟΣ ΜΕΛΕΤΗΣ: 5/2018
ΘΕΣΗ ΠΟΚΤΗΣΙΑΣ