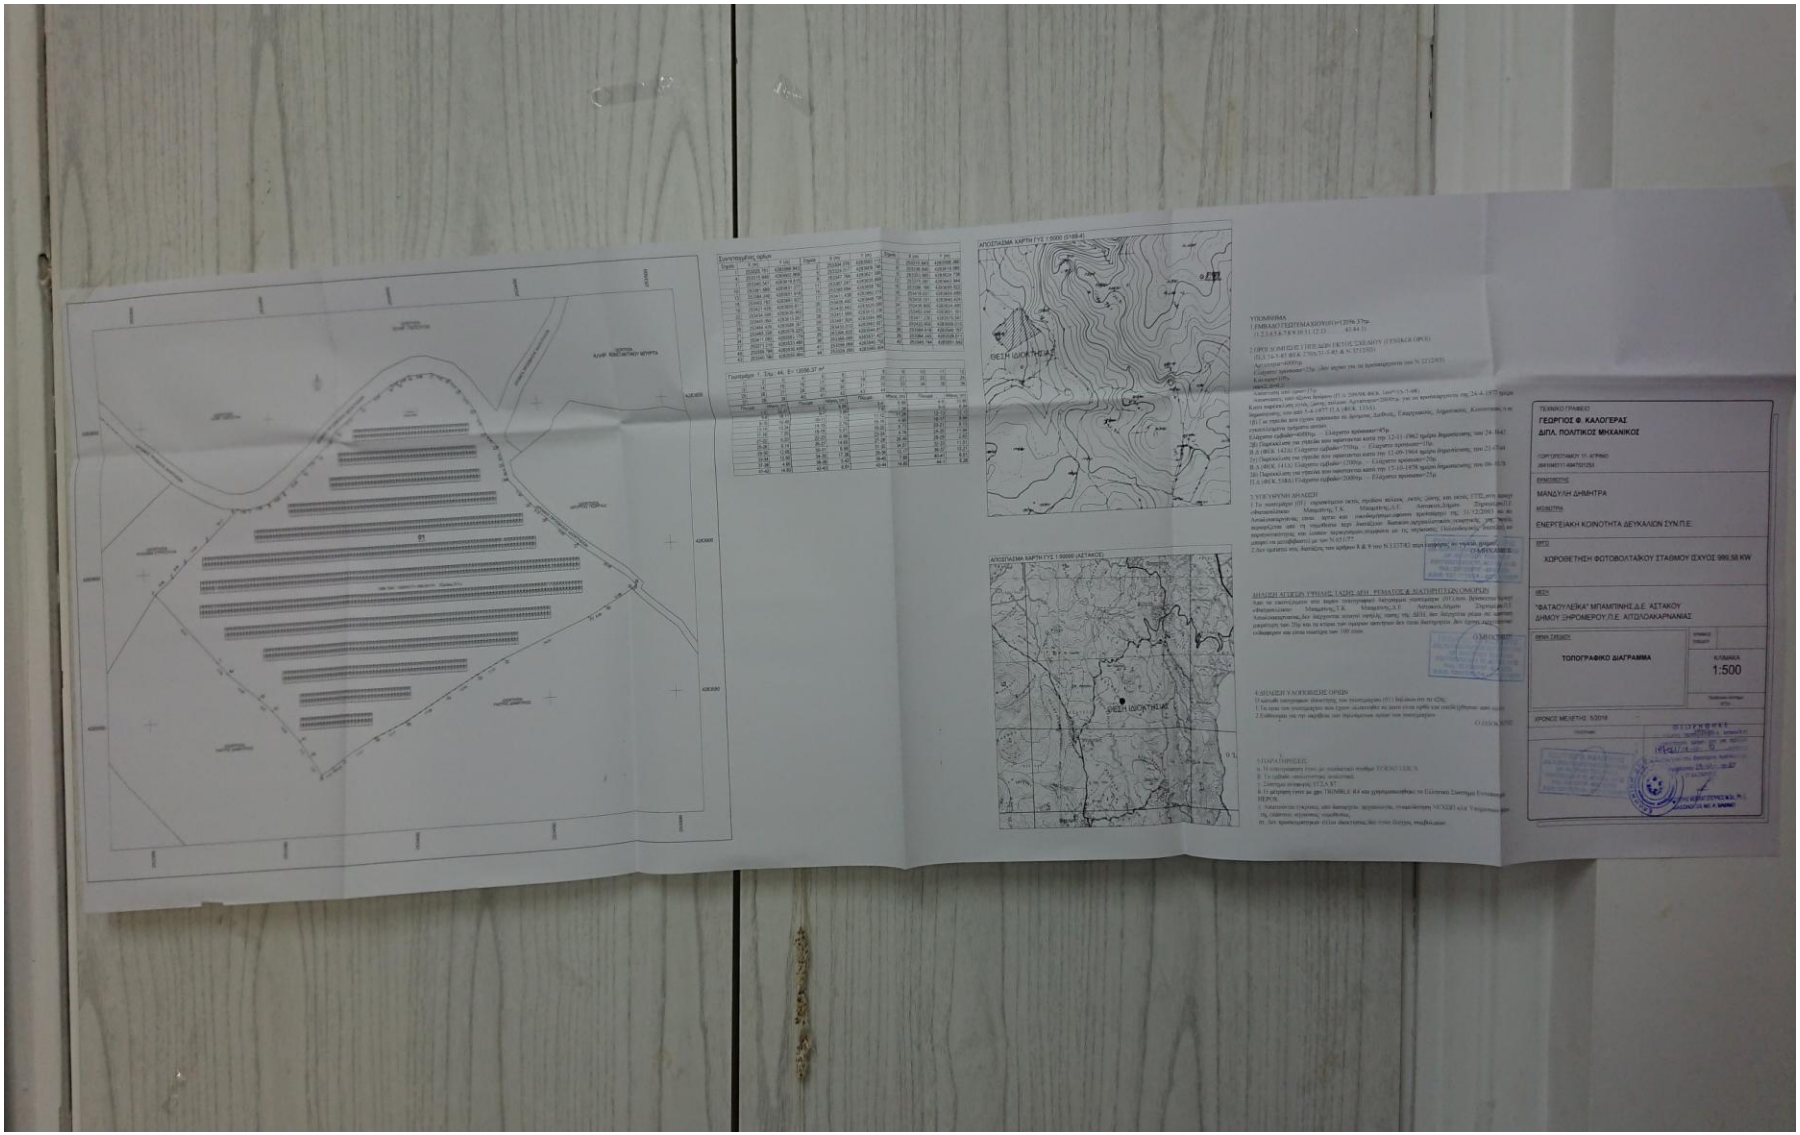
ΓΕΩΡΓΙΟΣ Φ. ΚΑΛΟΓΕΡΑΣ
ΔΙΠΛ. ΠΟΛΙΤΙΚΟΣ ΜΗΧΑΝΙΚΟΣ
ΜΑΝΔΥΛΗ ΔΗΜΗΤΡΑ
ΕΝΕΡΓΕΙΑΚΗ ΚΟΙΝΟΤΗΤΑ ΔΕΥΚΑΛΙΩΝ ΣΥΝ.ΠΕ.
ΧΩΡΟΘΕΤΗΣΗ ΦΩΤΟΒΟΛΤΑΪΚΟΥ ΣΤΑΘΜΟΥ ΙΣΧΥΟΣ 990,58 KW
"ΦΑΤΣΟΥΛΕΪΚΑ" ΜΠΑΜΠΙΝΗΣ Δ.Ε. ΑΣΤΑΚΟΥ
ΔΗΜΟΥ ΞΗΡΟΜΕΡΟΥ Π.Ε. ΑΙΤΩΛΟΑΚΑΡΝΑΝΙΑΣ
ΤΟΠΟΓΡΑΦΙΚΟ ΔΙΑΓΡΑΜΜΑ
ΚΛΙΜΑΚΑ
1:500
ΧΡΟΝΟΣ ΜΕΛΕΤΗΣ 5/2018