


ΥΠΟΜΝΗΜΑ ΣΥΜΒΟΛΙΣΜΟΥ

- Οριο γειωτεμαχίου στα σημεία, κορυφή ιδιοκτησίας
- Ίχνος οδού

ιδιοκτησία ΔΟΜΑΖΕΤΗ ΒΙΚΤΩΡΑ

ιδιοκτησία ΜΙΧΑΛΙΤΣΗ ΓΕΩΡΓΙΟΥ

ιδιοκτησία ΧΡΗΣΤΟΥ ΚΩΝ/ΝΟΥ

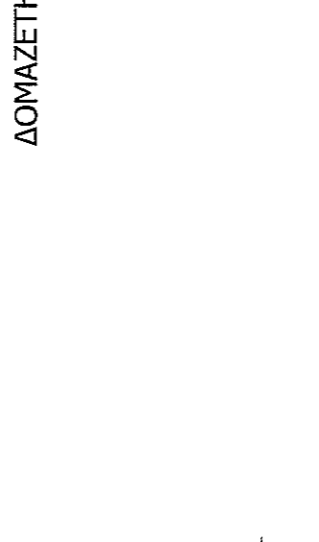

ΣΗΜΕΙΟ	X	Y	ΜΗΚΟΣ
1	292728.562	4519142.016	67.80
2	292787.704	4519108.866	19.17
3	292777.371	4519092.719	63.66
4	292721.957	4519124.048	19.14
1	292728.562	4519142.016	

E=1/2 Σ(Xi+Xi+1)(Yi+Yi+1)
E= 1250.11 τ.μ.

ΣΗΜΕΙΟ	X	Y	ΜΗΚΟΣ
1	292728.562	4519142.016	67.80
2	292787.704	4519108.866	3.95
5	292789.916	4519112.139	68.52
6	292729.887	4519145.175	3.43
1	292728.562	4519142.016	

E=1/2 Σ(Xi+Xi+1)(Yi+Yi+1)
E= 250.14 τ.μ.

ΕΚΤΟΣ ΟΡΙΩΝ ΟΙΚΙΣΜΟΥ (Π.Δ. 24.05.1985 - ΦΕΚ 270Δ / 31.05.1985 & Ν. 3212 - ΦΕΚ 308Α / 31.12.2003)

Αρμότεια κατά κανόνα: (για πρόσωπο σε κοινόχρηστο δρόμο)

Εμβαδόν = 4000τμ - Πρόσωπο = 25.00μ

(για πρόσωπο σε Διεθνείς, Εθνικές, Επαρχιακές, Δημοτικές και Κοινοτικές οδούς ως και σε εγκαταλεημένα τμήματά τους και σε σφειροειδείς γραμμές)

Εμβαδόν = 4000τμ - Πρόσωπο = 45.00μ - Βάθος = 50.00μ

Αρμότεια κατά παρέκκλιση: (χωρίς πρόσωπο σε δρόμο)

Εμβαδόν = 4000τμ (προ 31.12.2003)

(για πρόσωπο σε Διεθνείς, Εθνικές, Επαρχιακές, Δημοτικές και Κοινοτικές οδούς ως και σε εγκαταλεημένα τμήματά τους και σε σφειροειδείς γραμμές)

Εμβαδόν = 2000τμ - Πρόσωπο = 25.00μ - Βάθος = 40.00μ (προ 17.10.1978)

Εμβαδόν = 1200τμ - Πρόσωπο = 20.00μ - Βάθος = 35.00μ (προ 12.09.1964)

Εμβαδόν = 750τμ - Πρόσωπο = 10.00μ - Βάθος = 15.00μ (προ 12.11.1962)

(εντός της ζώνης πόλεων και οικισμών & προ 24.04.1977)

Εμβαδόν = 2000τμ

ΠΙΝΑΚΑΣ ΣΥΝΤΕΤΑΓΜΕΝΩΝ ΚΟΡΥΦΩΝ ΙΔΙΟΚΤΗΣΙΑΣ (ΕΓΣΑ '87)

ΣΗΜΕΙΟ	X	Y	ΜΗΚΟΣ
1	292728.562	4519142.016	67.80
2	292787.704	4519108.866	19.17
3	292777.371	4519092.719	63.66
4	292721.957	4519124.048	19.14
1	292728.562	4519142.016	

E=1/2 Σ(Xi+Xi+1)(Yi+Yi+1)
E= 1250.11 τ.μ.



ιδιοκτησία ΔΟΜΑΖΕΤΗ ΒΙΚΤΩΡΑ

ιδιοκτησία ΜΙΧΑΛΙΤΣΗ ΓΕΩΡΓΙΟΥ

ιδιοκτησία ΧΡΗΣΤΟΥ ΚΩΝ/ΝΟΥ

ΣΗΜΕΙΟ	X	Y	ΜΗΚΟΣ
1	292728.562	4519142.016	67.80
2	292787.704	4519108.866	19.17
3	292777.371	4519092.719	63.66
4	292721.957	4519124.048	19.14
1	292728.562	4519142.016	

E=1/2 Σ(Xi+Xi+1)(Yi+Yi+1)
E= 1250.11 τ.μ.

ΕΚΤΟΣ ΟΡΙΩΝ ΟΙΚΙΣΜΟΥ (Π.Δ. 24.05.1985 - ΦΕΚ 270Δ / 31.05.1985 & Ν. 3212 - ΦΕΚ 308Α / 31.12.2003)

Αρμότεια κατά κανόνα: (για πρόσωπο σε κοινόχρηστο δρόμο)

Εμβαδόν = 4000τμ - Πρόσωπο = 25.00μ

(για πρόσωπο σε Διεθνείς, Εθνικές, Επαρχιακές, Δημοτικές και Κοινοτικές οδούς ως και σε εγκαταλεημένα τμήματά τους και σε σφειροειδείς γραμμές)

Εμβαδόν = 4000τμ - Πρόσωπο = 45.00μ - Βάθος = 50.00μ

Αρμότεια κατά παρέκκλιση: (χωρίς πρόσωπο σε δρόμο)

Εμβαδόν = 4000τμ (προ 31.12.2003)

(για πρόσωπο σε Διεθνείς, Εθνικές, Επαρχιακές, Δημοτικές και Κοινοτικές οδούς ως και σε εγκαταλεημένα τμήματά τους και σε σφειροειδείς γραμμές)

Εμβαδόν = 2000τμ - Πρόσωπο = 25.00μ - Βάθος = 40.00μ (προ 17.10.1978)


Εμβαδόν = 1200τμ - Πρόσωπο = 20.00μ - Βάθος = 35.00μ (προ 12.09.1964)

Εμβαδόν = 750τμ - Πρόσωπο = 10.00μ - Βάθος = 15.00μ (προ 12.11.1962)

(εντός της ζώνης πόλεων και οικισμών & προ 24.04.1977)

Εμβαδόν = 2000τμ

ΑΠΟΣΠΑΣΜΑ ΔΙΑΓΡΑΜΜΑΤΟΣ ΣΥΜΠΛΗΡΩΜΑΤΙΚΗΣ ΔΙΑΝΟΜΗΣ ΣΙΤΑΡΙΑΣ - ΣΣ ΒΕΥΣΗΣ 1953 ΚΛΙΜΑΚΑ 1:50.000

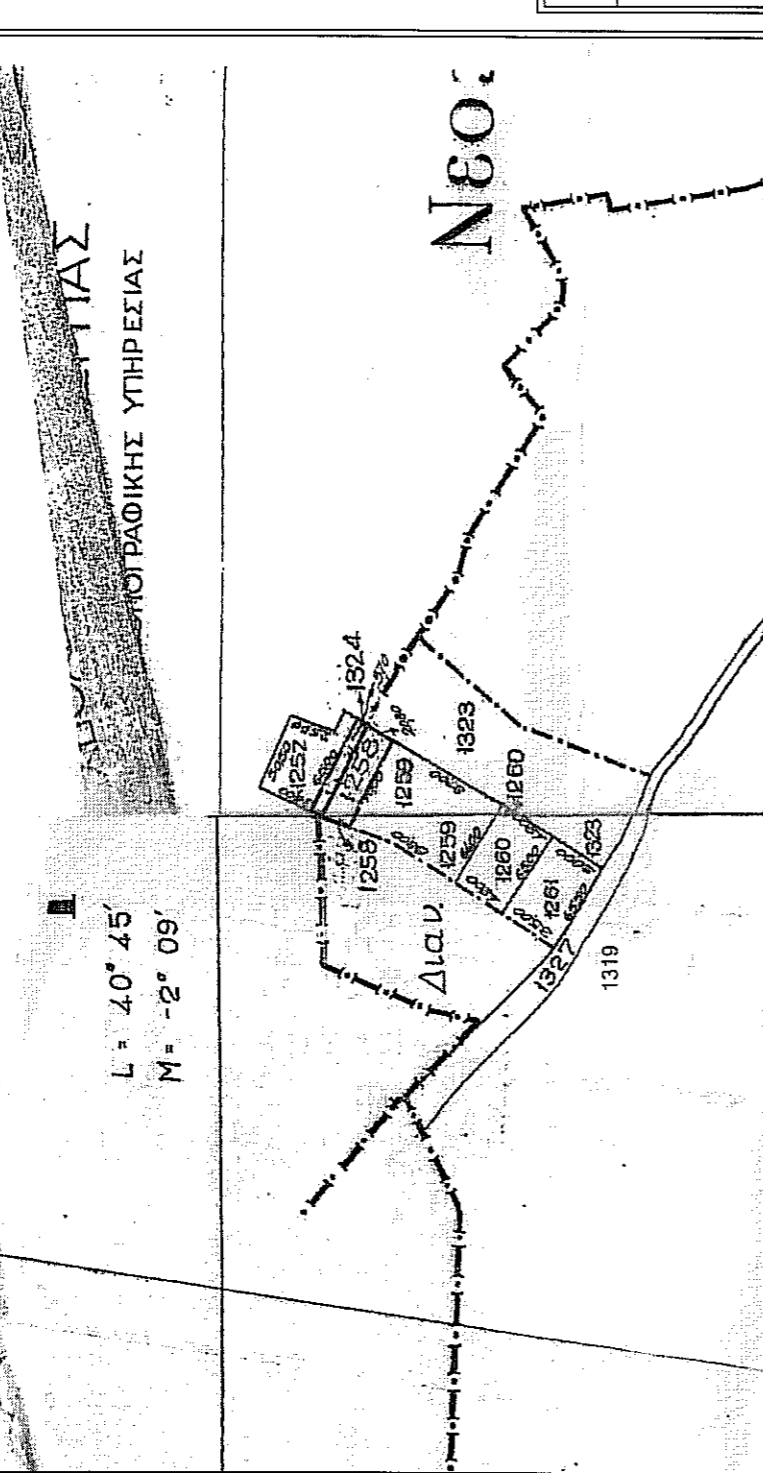

ΔΙΑΔΟΣΗ ΜΗΧΑΝΙΚΟΥ (N. 651 / 77)

Διόλου σύμφωνα με το νόμο για το γεωτεμάχιο 1258 και 1324 της Συμπληρωματικής Διανομής Σιταρίας - ΣΣ Βεύσης 1953 με στοιχεία 1-2-3-4-1 και εμβαδόν 1250.11τμ και 1-2-5-6-1 και εμβαδόν 250.14τμ αντίστοιχα που βρίσκονται εντός της τοπικής κοινοτικής Σιταρίας, Δημοτικής Ενότητας Μελιττής του Δήμου Φλώρινας Π.Ε. Φλώρινας ότι:

- είναι μη όριση και μη οικοδομήσιμη κατά κανόνα, σύμφωνα με τις πολεοδομικές διατάξεις που ισχύουν σήμερα,
- βρίσκονται εκτός σχεδίου, εκτός ορίων οικισμού και εκτός ΖΟΕ
- δεν εμπίπτουν στις διατάξεις του νόμου 1337/89 περί εισαγωγών σε γη και χρήση,
- εντός αυτών δε διέχονται ανεπίτρεπτες γραμμές μεταφορής ηλεκτρικής τάσης της ΔΕΗ ή αναγούς φυσικού αερίου,
- εντός αυτών δεν υπάρχουν δέντρα, και
- στην εντός αυτών δε διέχεται ρέμα.

Η ΜΗΧΑΝΙΚΟΣ

ΣΤΟΙΧΕΙΑ ΗΛΕΚΤΡΟΝΙΚΗΣ ΥΠΟΒΟΛΗΣ (άρθρο 3, Υ.Α 27629/1759/ΦΕΚ 22168/14-6-2018 ν.4409/2016)

Το παρόν δελτίο υποβλήθηκε ηλεκτρονικά στον ψηφιακό υποδοχέα του ΝΠΔΔ "Ελληνικό Ινστιτούτο" και έλαβε μοναδικό κωδικό Ηλεκτρονικού Διευρώματος (ΚΩΔ) 577260/06-02-2020

ΕΜΒΑΔΟΝ ΓΕΣΤΕΜΑΧΙΟΥ

E1-2-3-4-1= 1250.11τμ E1-2-5-6-1= 250.14τμ

ΠΑΡΑΤΗΡΗΣΕΙΣ:

- Το δελτίο είναι ενταγμένο στο κρατικό σύστημα συντεταγμένων ΕΓΣΑ '87
- Οι διαστάσεις και τα εμβαδά υπολογίσθηκαν αναλυτικά από τις συν/νες των κορυφών
- Η έδραση από το ΕΓΣΑ '87 πραγματοποιήθηκε με σύστημα GIS και κάνοντας χρήση του Ελληνικού Συστήματος Εντοπισμού - HEPOS και σταθερών σημείων.

ΜΕΛΕΤΗΤΗΣ

ΠΑΠΑΝΟΥΣΗ ΦΩΤΕΙΝΗ
Ανρ. Τοπογράφος Μηχανικός ΑΠΘ
Μηχανικός Περιβάλλοντος ΜSc

ΕΡΓΟΔΟΤΗΣ

ΑΦΟΡΟΥΣΗΣ ΓΕΩΡΓΙΟΣ

ΕΡΓΟ

ΤΟΠΟΓΡΑΦΙΚΗ ΑΠΟΤΥΠΩΣΗ ΓΕΣΤΕΜΑΧΙΩΝ 1258 & 1324 (Συμπληρωματικής Διανομής Σιταρίας - ΣΣ Βεύσης 1953)

ΘΕΜΑ

ΤΟΠΟΓΡΑΦΙΚΟ ΔΙΑΓΡΑΜΜΑ

ΘΕΣΗ

ΕΚΤΟΣ ΟΡΙΩΝ ΟΙΚΙΣΜΟΥ, ΤΚ ΣΙΤΑΡΙΑΣ, ΔΗΜΟΤΙΚΗΣ ΕΝΟΤΗΤΑΣ ΜΕΛΙΤΤΗΣ, ΔΗΜΟΥ ΦΛΩΡΙΝΑΣ, Π.Ε. ΦΛΩΡΙΝΑΣ

ΕΜΒΑΔΟΝ

E1-2-3-4-1= 1250.11τμ E1-2-5-6-1= 250.14τμ

ΚΛΙΜΑΚΑ

1:250

ΗΜΕΡΟΜΗΝΙΑ

ΦΕΒΡΟΥΑΡΙΟΣ 2020

