


ΑΠΟΣΠΑΣΜΑ ΧΑΡΤΗ Γ.Υ.Σ. (5362/6) - ΚΛΙΜΑΚΑ 1: 5.000

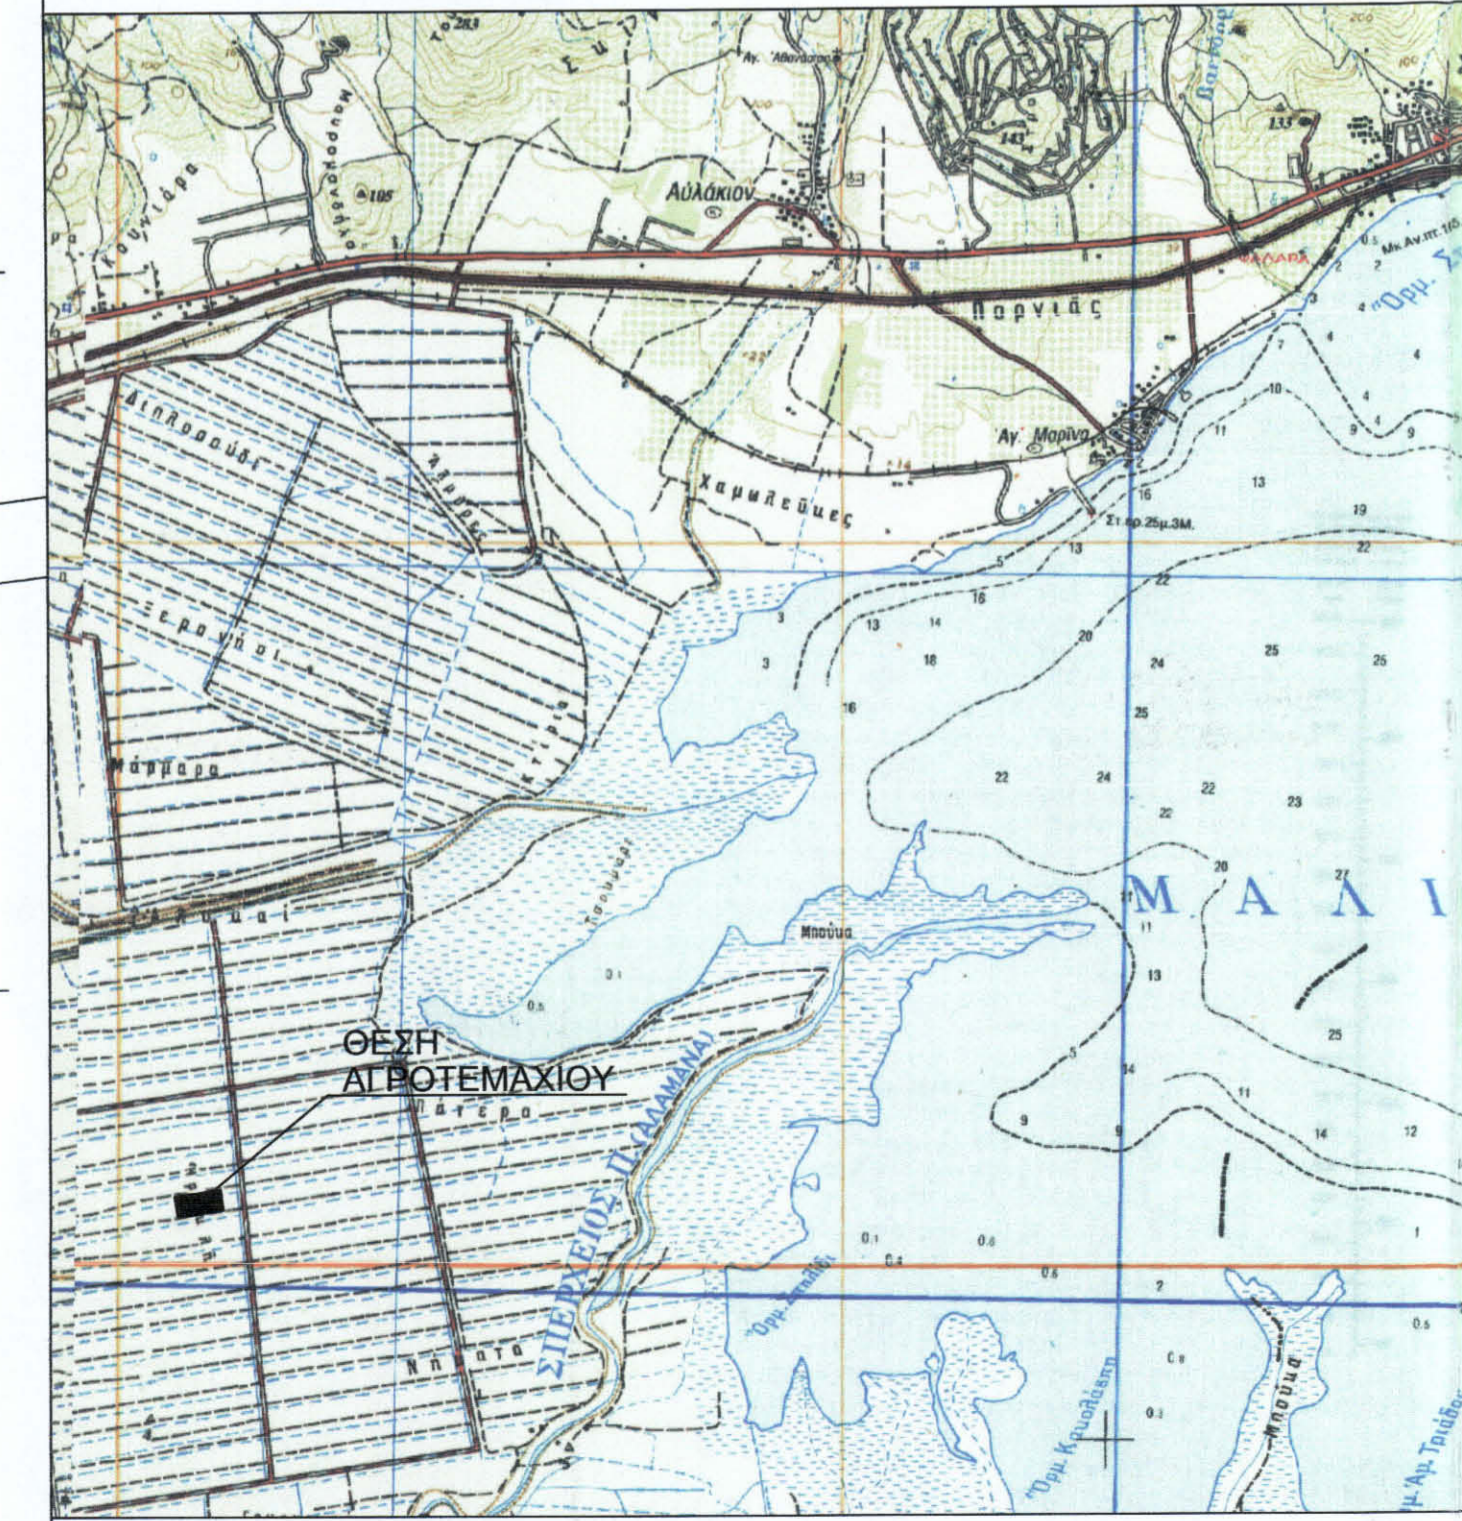

ΑΠΟΣΠΑΣΜΑ ΧΑΡΤΗ Γ.Υ.Σ. - Φ.Χ. ΣΤΥΛΙΣ - ΚΛΙΜΑΚΑ 1: 50.000

ΔΗΛΩΣΗ ΜΗΧΑΝΙΚΟΥ (N. 651/77)

Ο κάτωθι υπογεγραμμένος ΠΑΝΑΓΙΩΤΗΣ ΣΤΑΜΑΤΗΣ, Τοπογράφος Μηχανικός, δηλώνω σύμφωνα με το νόμο, για το αγροτεμάχιο με στοιχεία Α,Β,Γ,Δ-Α και εμβαδόν Ε=47074.00μ², που βρίσκεται επί της κτηματικής περιφέρειας Τ.Κ. Ανθήλης, Δημοτικής Ενότητας Λαμιών, Δήμου Λαμιών, Περιφερειακής Ενότητας Φθιώτιδας, Περιφέρειας Στερεάς Ελλάδας, ότι:

- α) το εν λόγω αγροτεμάχιο είναι άρτιο και οικοδομήσιμο ως προς το εμβαδόν και τις διαστάσεις σύμφωνα με τις πολεοδομικές διατάξεις που ισχύουν σήμερα.
- β) βρίσκεται εκτός σχεδίου πόλεως και εκτός ορίων οικισμού και εντός περιοχής natura.
- γ) δεν εμπίπτει στις διατάξεις του Νόμου 1337/83 περί εισφορών σε γη και χρήμα
- δ) εντός αυτού δε διέρχονται εναερίες γραμμές μεταφοράς υψηλής τάσης της ΔΕΗ και αγωγός φυσικού αερίου.
- ε) εντός αυτού ή σε απόσταση μικρότερη των 20μ δε διέρχεται ρέμα.

Λαμία, Ιούλιος 2019
 Ο Μηχανικός
 ΠΑΝΑΓΙΩΤΗΣ ΣΤΑΜΑΤΗΣ
 ΑΓΡΟΝΟΜΟΣ & ΤΟΠΟΓΡΑΦΟΣ ΜΗΧΑΝΙΚΟΣ
 ΣΠ.Α. ΕΘΝΙΚΟΥ ΜΕΤΕΩΡΟΛΟΓΙΟΛΟΓΙΚΟΥ ΠΟΛΥΤΕΧΝΕΙΟΥ
 ΜΕΛΟΣ Τ.Ε.Ε. ΑΝΩΤΕΡΗΣ ΚΑΤΗΓΟΡΙΑΣ
 ΟΔΟΣ 1 & ΗΛΙΑΣ Κ. 35100 ΛΑΜΙΑ
 ΤΗΛ: 22310 66075
 ΑΦΜ 117656217 ΔΟΥ ΛΑΜΙΑΣ

ΤΟΠΟΓΡΑΦΙΚΟ ΔΙΑΓΡΑΜΜΑ
 ΑΓΡΟΤΕΜΑΧΙΟΥ - ΕΚΤΑΣΗΣ

ΙΔΙΟΚΤΗΤΗΣ: ΚΑΚΑΡΟΥΧΑΣ ΕΥΣΤΑΘΙΟΣ
 ΜΙΣΘΩΤΡΙΑ ΕΤΑΙΡΕΙΑ: ΣΚΟΥΛΑΚΗ ΓΕΩΡΓΙΑ ΜΟΝΟΠΡΟΣΩΠΗ ΙΚΕ

ΔΙΕΥΘΥΝΣΗ - ΘΕΣΗ : ΕΚΤΟΣ ΣΧΕΔΙΟΥ ΠΟΛΗΣ ΣΤΗΝ ΚΤΗΜΑΤΙΚΗ ΠΕΡΙΦΕΡΕΙΑ Τ.Κ. ΑΝΘΗΛΗΣ
 ΔΗΜ.ΕΝΟΤΗΤΑΣ ΛΑΜΙΩΝ, ΔΗΜΟΥ ΛΑΜΙΩΝ, ΠΕΡ. ΕΝΟΤΗΤΑΣ ΦΘΙΩΤΙΔΑΣ
 ΠΕΡΙΦΕΡΕΙΑ ΣΤΕΡΕΑΣ ΕΛΛΑΔΑΣ ΣΤΗ ΘΕΣΗ "ΛΑΠΑ"

Σύστημα Συντεταγμένων		ΣΥΝΤΕΤΑΓΜΕΝΟΣ ΟΡΙΟΝ ΑΓΡΟΤΕΜΑΧΙΟΥ	
* DATUM	: ΑΘΗΝΩΝ	α/α	X Y
* ΕΛΛΗΨΟΕΙΔΕΣ	: GRS 80 (Ε.Γ.Σ.Α '87) α=6 378 137, f=1/298.2572236	A	370654.78 4300361.49
* ΠΡΟΒΟΛΗ	: Εγκάρσια Μερκατορική	B	370631.62 4300506.48
* Φ.Χ.	: 1:50.000 "ΣΤΥΛΙΣ"	Γ	370314.64 4300455.44
* ΑΡΧΗ ΣΥΝΤΕΤΑΓΜΕΝΩΝ	Φ = 38 04' Λ = 23 55'	Δ	370337.74 4300310.85
		Γ'	370382.05 4300466.30
		Δ'	370405.16 4300321.62

* ΕΜΒΑΔΟΝ (Α,Β,Γ,Δ-Α)
 Ε = 47074.00 Μ2

ΕΚΤΑΣΗ ΠΡΟΣ ΜΙΣΘΩΣΗ
 * ΕΜΒΑΔΟΝ (Γ,Γ',Δ'-Γ)
 Ε = 10000.00 Μ2

Παρατηρήσεις:
 • Το διάγραμμα είναι ενταγμένο στο κρατικό σύστημα συντεταγμένων (Ελληνικό Γεωδομικό Σύστημα Αναφοράς) ΕΓΣΑ '87
 • Οι διαστάσεις και τα εμβαδά υπολογίσθηκαν αναλυτικά από τις συντεταγμένες των κορυφών
 • Η Εξάρτηση στο ΕΓΣΑ '87 πραγματοποιήθηκε με χρήση του συστήματος HEPOS
 • Για τις μετρήσεις των στάσεων χρησιμοποιήθηκε σύστημα GPS R3 της TRIMBLE με ακρίβεια οριζοντιογραφική 5mm +/- 0.5ppm και υψομετρική ακρίβεια 5mm +/- 1ppm. Η αποτύπωση έγινε με ταχυμετρία και τα όργανα που χρησιμοποιήθηκαν ήταν το TOPCON 502 με ακρίβεια 3mm +/- 3ppm

ΟΡΟΙ ΔΟΜΗΣΗΣ
 ΦΕΚ 1556/Β/22-09-2010 ΟΠΙΣ ΤΡΟΠΟΠΟΙΗΘΕΚ
 ΜΕ ΤΟ ΦΕΚ 583/Β/14-04-2011 ΚΑΙ ΦΕΚ 376 ΑΑΠ/2010

ΚΛΙΜΑΚΑ : 1:1.000

Τα Όρια Υπεδείχθησαν απο τον Ιδιοκτήτη

Ο ΜΗΧΑΝΙΚΟΣ

ΠΑΝΑΓΙΩΤΗΣ ΣΤΑΜΑΤΗΣ
 ΑΓΡΟΝΟΜΟΣ & ΤΟΠΟΓΡΑΦΟΣ ΜΗΧΑΝΙΚΟΣ
 ΣΠ.Α. ΕΘΝΙΚΟΥ ΜΕΤΕΩΡΟΛΟΓΙΟΛΟΓΙΚΟΥ ΠΟΛΥΤΕΧΝΕΙΟΥ
 ΜΕΛΟΣ Τ.Ε.Ε. ΑΝΩΤΕΡΗΣ ΚΑΤΗΓΟΡΙΑΣ
 ΟΔΟΣ 1 & ΗΛΙΑΣ Κ. 35100 ΛΑΜΙΑ
 ΤΗΛ: 22310 66075
 ΑΦΜ 117656217 ΔΟΥ ΛΑΜΙΑΣ

ΛΑΜΙΑ ΙΟΥΛΙΟΣ 2019