


ΑΠΟΣΠΑΣΜΑ ΟΡΘΟΦΩΤΟΧΑΡΤΗ (ΚΤΗΜΑΤΟΛΟΓΙΟ ΑΕ)



ΘΕΣΗ ΕΓΚΑΤΑΣΤΑΣΗΣ ΣΕ ΑΠΟΣΠΑΣΜΑ ΧΑΡΤΗ 1:50.000

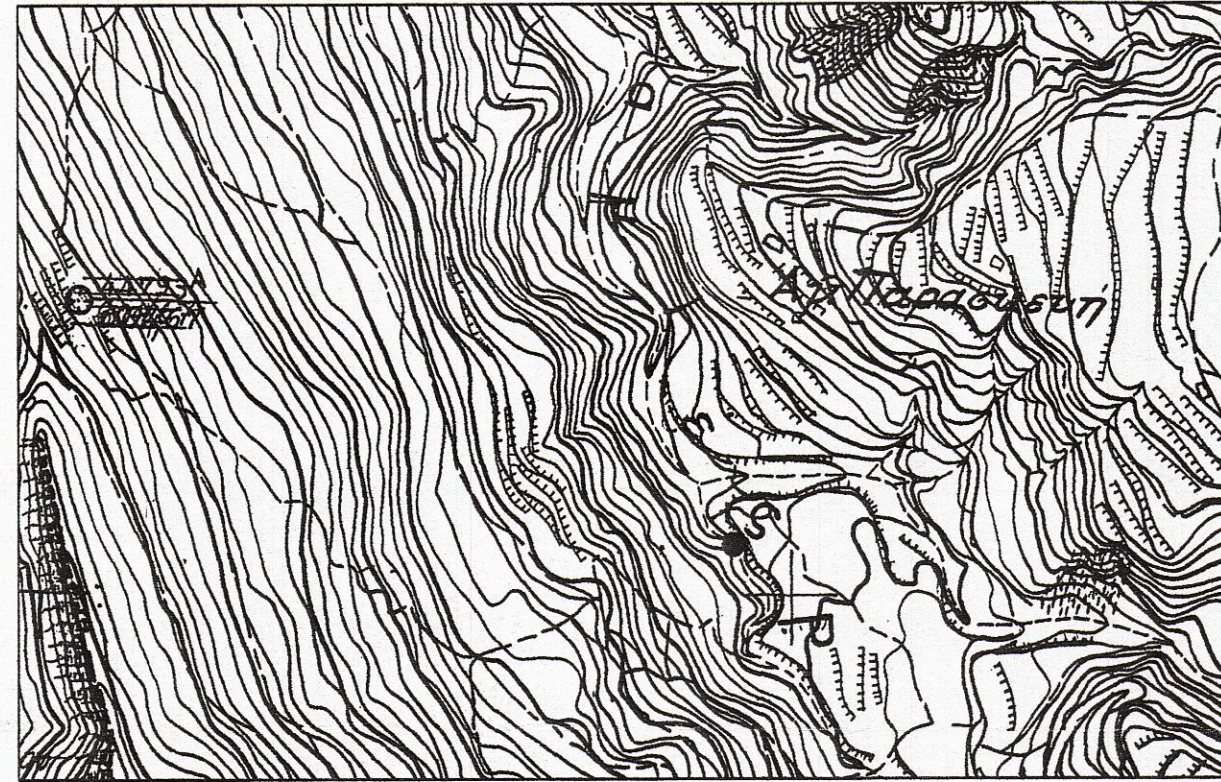

ΧΑΡΤΗΣ ΓΥΣ 1:5.000 (5283-1)

Τοπογραφικό Διάγραμμα κλ. 1:500  
ιδιοκτησίας Ξυγκά Δημητρίου.

Το παραδίπλα αγροτεμάχιο [Α,Β,Γ,Δ,Ε,Α] και [Ζ,Η,Θ,Ι,Κ,Λ,Μ,Ν,Ξ,Ζ] έχει εμβαδόν Ε = 1.692,67 τ.μ. Βρίσκεται στη θέση "Αγριοσυκιά" στην Αγία Παρασκευή της Δ.Ε. Αγρινίου του Δήμου Αγρινίου. Δεν είναι άρτιο και οικοδομήσιμο και δύναται να μεταβιβασθεί, Ν. 651 / 77. Εντός του αγροτεμαχίου υφίσταται πρόχειρο κατάλυμα υπό κατασκευή, εμβαδού (33,00x8,00=) 264,00 τ.μ.

Αγρίνιο 31 Οκτωβρίου 2017  
- Ο -  
Μηχανικός

ΦΕΓΚΑΣ ΧΡΗΣΤΟΣ  
ΠΟΛΙΤΙΚΟΣ ΜΗΧΑΝΙΚΟΣ  
ΠΤΥΧΙΟΥΧΟΣ ΔΣΤΕΜ ΑΘΗΝΩΝ  
Α.Μ.Τ.Ε.Ε. 9981  
ΜΑΝΔΗΛΑΡΑ 7 - ΑΓΡΙΝΙΟ, ΤΗΛ.: 26410 34327  
Φ.Μ.Μ. 024672855 - ΔΟΥ ΑΓΡΙΝΙΟΥ


ΣΥΝΤΕΤΑΓΜΕΝΕΣ ΚΟΡΥΦΩΝ:

A	284374.13	4285525.41
B	284379.42	4285527.00
Γ	284440.01	4285480.96
Δ	284428.33	4285467.58
Ε	284405.09	4285488.10

ΣΥΝΤΕΤΑΓΜΕΝΕΣ ΚΟΡΥΦΩΝ:

Z	284353.88	4285521.18
H	284340.12	4285543.14
Θ	284335.88	4285560.07
Ι	284326.62	4285585.74
Κ	284331.12	4285591.56
Λ	284336.15	4285587.33
Μ	284339.59	4285572.24
Ν	284359.17	4285537.85
Ξ	284358.90	4285525.15

- Οι συντεταγμένες που αναφέρονται στο Τοπογραφικό Διάγραμμα είναι στο Ελληνικό Γεωδαιτικό Σύστημα Αναφοράς 1987 (ΕΓΣΑ '87)
- Η αποτύπωση έγινε με τη χρήση GPS και εξαρτήθηκε από το τριγωνομετρικό δίκτυο της χώρας, σε προβολή ΕΓΣΑ '87.

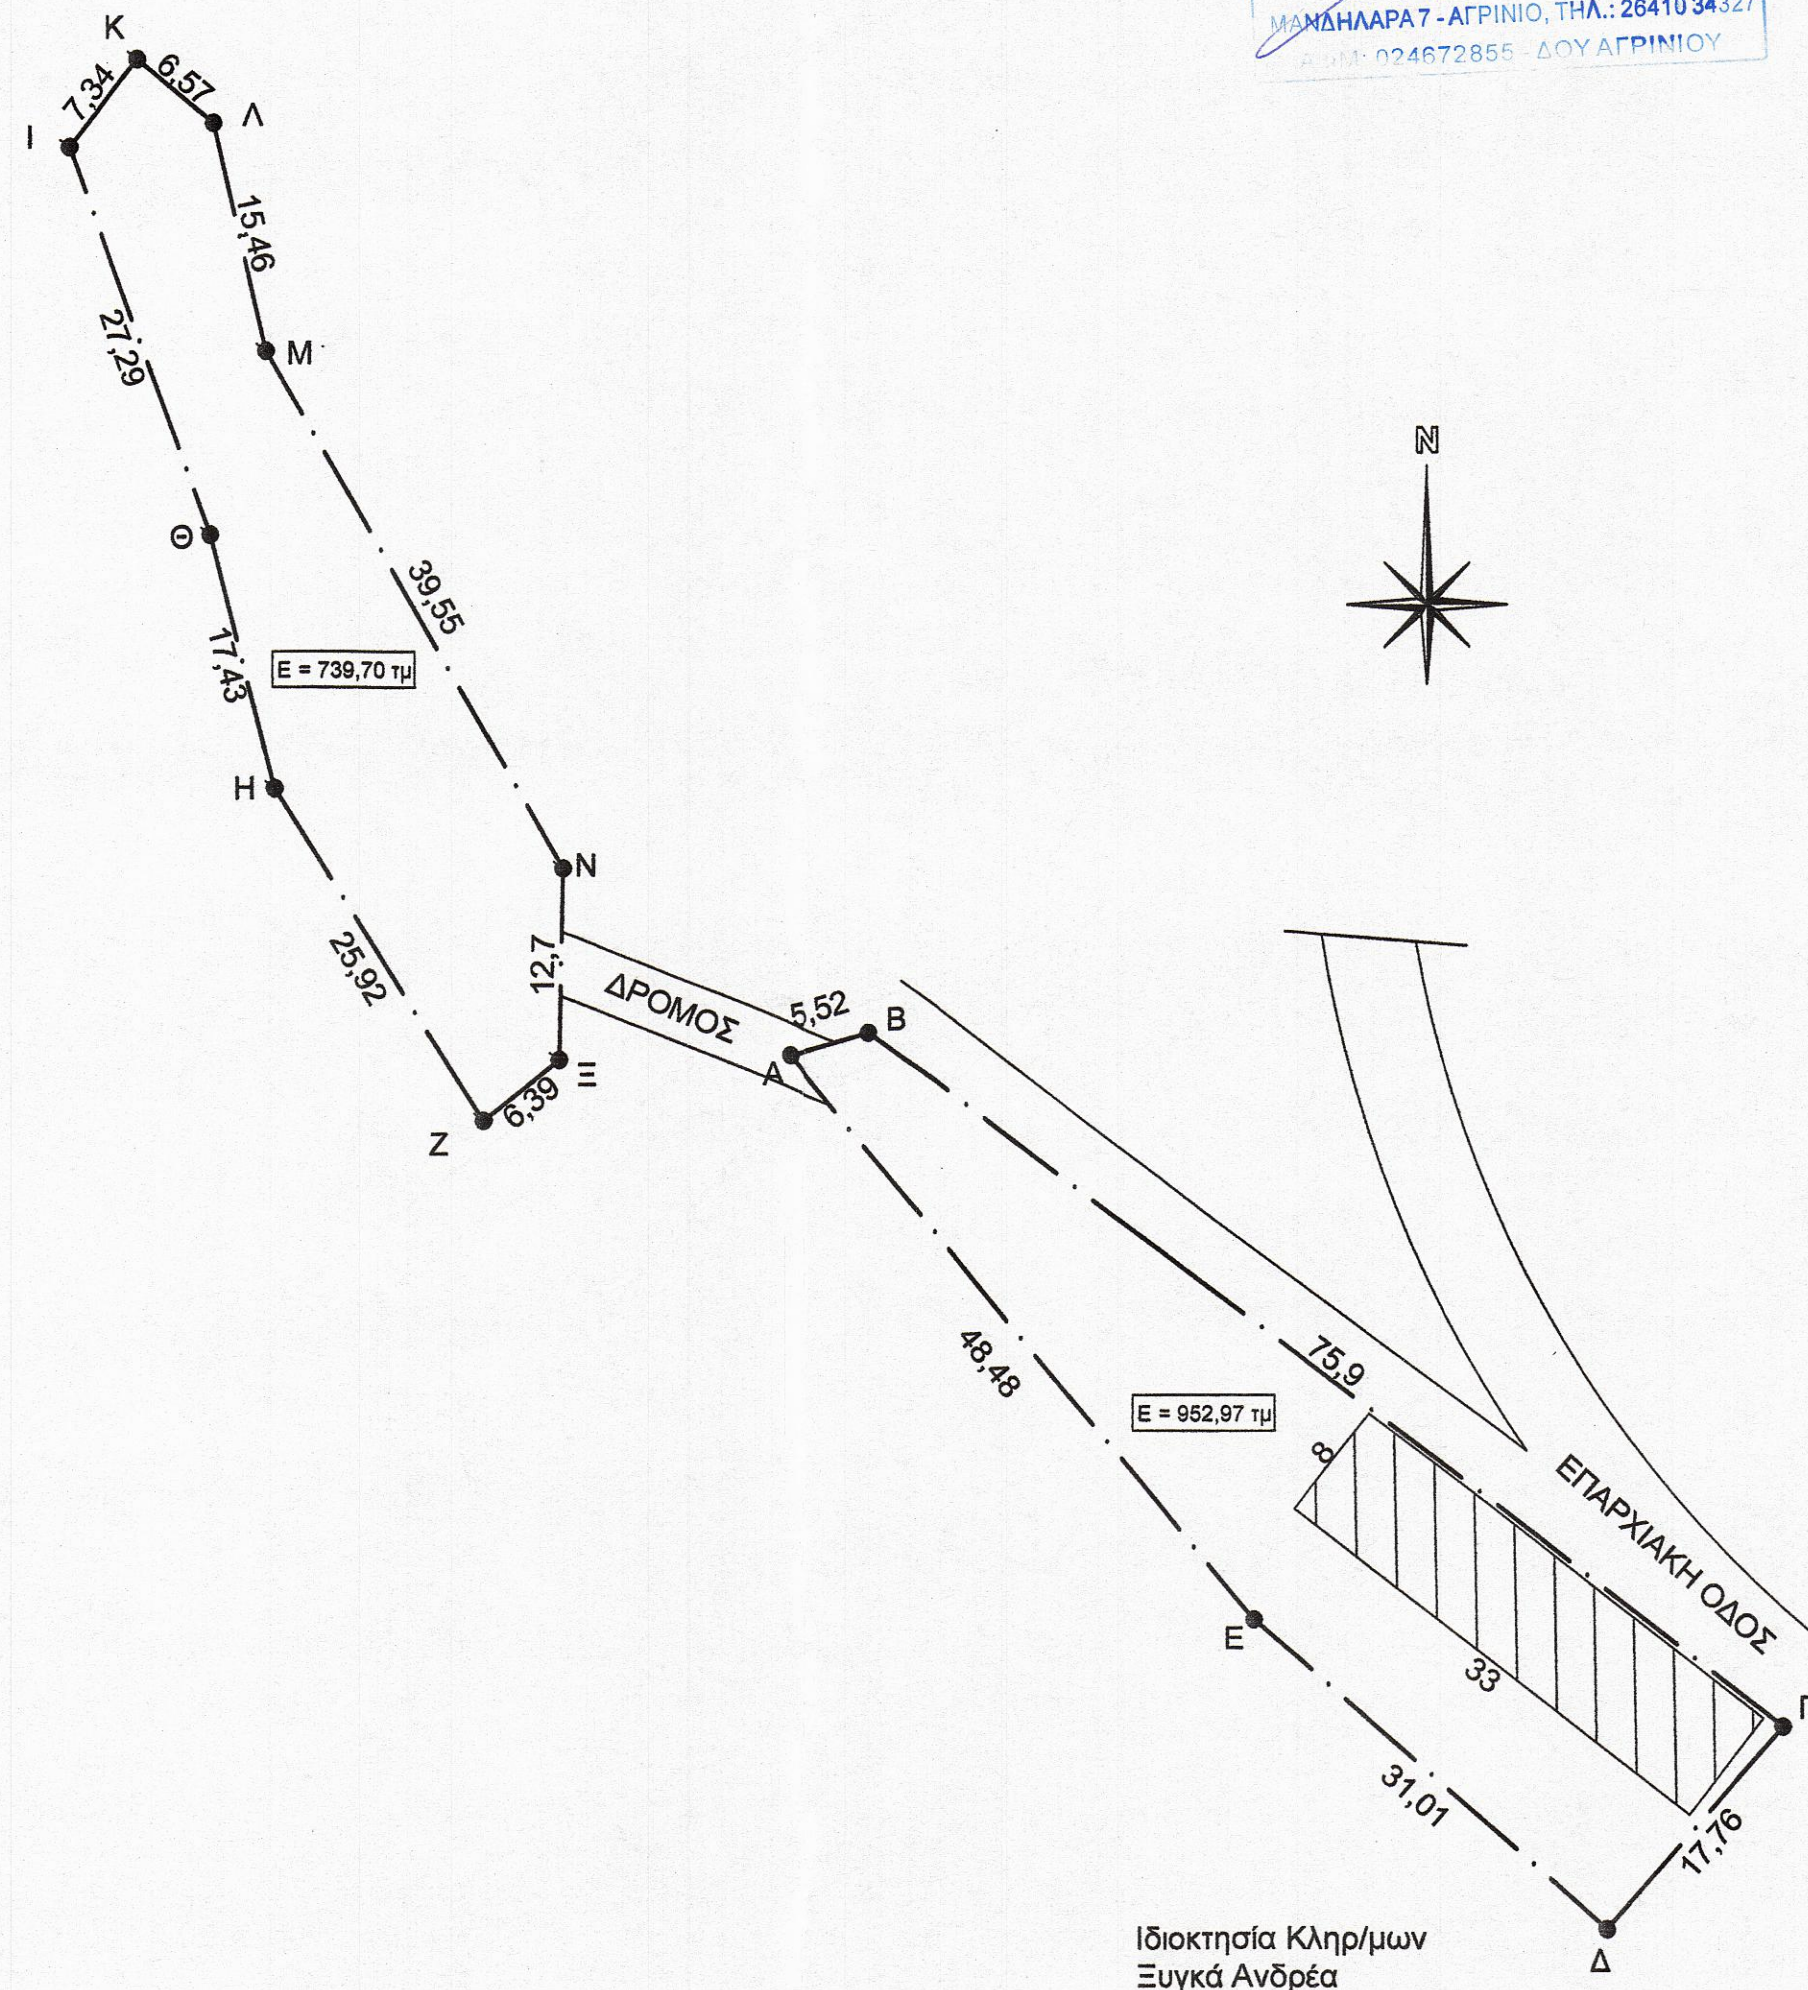

Ιδιοκτησία Κληρ/μων  
Ξυγκά Ανδρέα

Ιδιοκτησία Κληρ/μων  
Ξυγκά Παναγιώτη

ΕΡΓΟΔΟΤΗΣ: ΞΥΓΚΑΣ ΔΗΜΗΤΡΙΟΣ

ΕΛΕΓΧΘΗΚΕ

ΕΡΓΟ: ΑΠΟΤΥΠΩΣΗ ΙΔΙΟΚΤΗΣΙΑΣ

ΔΑΔΑΣΙΔΟΥΡΟΣ ΑΝΔΡΕΑΣ  
ΔΑΣΟΛΟΓΟΣ

ΘΕΣΗ: "ΑΓΡΙΟΣΥΚΙΑ" ΑΓΙΑ ΠΑΡΑΣΚΕΥΗ - Δ.Ε.  
ΑΓΡΙΝΙΟΥ - (ΕΚΤΟΣ ΟΡΙΩΝ ΟΙΚΙΣΜΟΥ)

ΜΕΛΕΤΗΤΗΣ:

ΦΕΓΚΑΣ ΧΡΗΣΤΟΣ

το παρόν ανήκει στο αριθμ. 197839/103-11-2020 έγγραφοι Δασοχείου Αγρινίου το οποίο δεν φέρει καμία απολύτως ευθύνη για τυχόν διεκδικήσεις ή εκκινήσεις ή δικαιώματα τρίτων επί της έκτασης.

ΘΕΜΑ ΣΧΕΔΙΟΥ:

ΤΟΠΟΓΡΑΦΙΚΟ ΔΙΑΓΡΑΜΜΑ

ΑΡ. ΣΧΕΔΙΟΥ: Α1

ΚΛΙΜΑΚΑ: 1 : 500

ΧΡΟΝΟΣ ΜΕΛΕΤΗΣ: ΟΚΤΩΒΡΙΟΣ 2017

ΣΦΡΑΓΙΔΑ: ΦΕΓΚΑΣ ΧΡΗΣΤΟΣ  
ΠΟΛΙΤΙΚΟΣ ΜΗΧΑΝΙΚΟΣ  
ΠΤΥΧΙΟΥΧΟΣ ΔΣΤΕΜ ΑΘΗΝΩΝ  
Α.Μ.Τ.Ε.Ε. 9981  
ΜΑΝΔΗΛΑΡΑ 7 - ΑΓΡΙΝΙΟ, ΤΗΛ.: 26410 34327  
Φ.Μ.Μ. 024672855 - ΔΟΥ ΑΓΡΙΝΙΟΥ

ΥΠΟΓΡΑΦΗ: