

ΕΜΒΑΔΟΝ ΙΔΙΟΚΤΗΣΙΑΣ  
E<sub>(1-2-3-4-1)</sub> = 1500.31τμ

ΠΑΡΑΤΗΡΗΣΕΙΣ:


1. Το διάγραμμα είναι ενταγμένο στο κρατικό σύστημα συντεταγμένων ΕΓΣΑ '87.
2. Οι διαστάσεις και τα εμβαδά υπολογίστηκαν αναλυτικά από τις συντεταγμένες των κορυφών.

ΔΗΛΩΣΗ ΙΔΙΟΚΤΗΤΗ (Ν. 4030/2011)

Ο κάτωθι υπογεγραμμένος δηλώνω ότι:  
Τα όρια του γεωτεμάχίου με στοιχεία 1-2-3-4-1, και εμβαδόν 1500.31τμ που βρίσκεται στη θέση "Γρανίτσα" της Τοπικής Ενότητας Οίτης του Δήμου Λαμιέων Π.Ε. Φθιώτιδας υπεδείχθη από εμένα.

ΑΠΟΣΠΑΣΜΑ ΔΟΥΡΥΦΟΡΙΚΗΣ ΕΙΚΟΝΑΣ ΚΛ. 1:5000

Ο ΙΔΙΟΚΤΗΤΗΣ

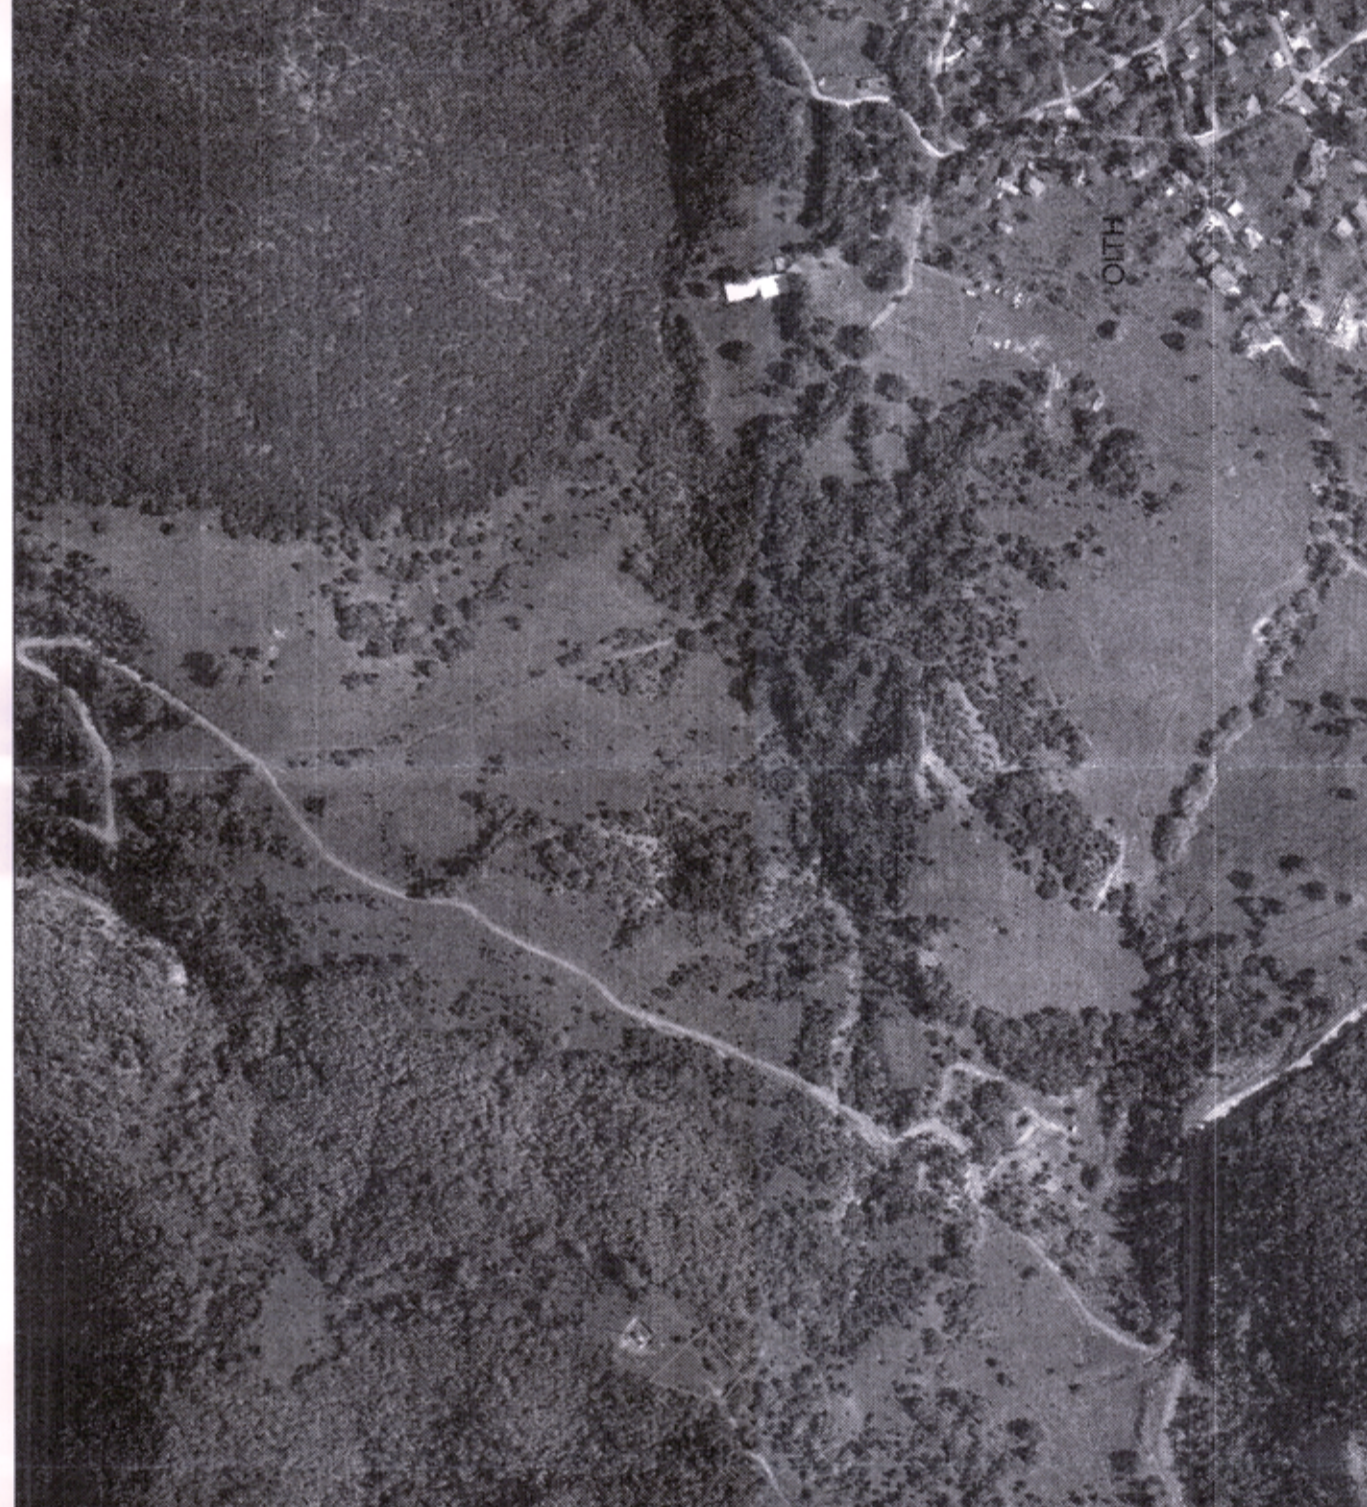


ΔΗΛΩΣΗ ΜΗΧΑΝΙΚΟΥ (Ν. 651/77)

Δηλώνω σύμφωνα με το νόμο για το γεωτεμάχιο με στοιχεία 1-2-3-4-1, και εμβαδόν 1500.31τμ που βρίσκεται στη θέση "Γρανίτσα" της Τοπικής Κοινότητας Οίτης του Δήμου Λαμιέων Π.Ε. Φθιώτιδας ότι:

1. Βρίσκεται εκτός σχεδίου και εκτός ορίων οικισμού.
2. Δεν εμπίπτει στις διατάξεις του Ν.1337/83 περί εισφορών σε γη και χρήμα.
3. Πλησίον αυτού διέρχεται αναερία γραμμή μεταφορής υψηλής τάσης της ΔΕΗ όπως φαίνεται στο σχέδιο.
4. Εντός αυτού δε διέρχεται αγωγός φυσικού αερίου.
5. Εντός αυτού ή σε απόσταση μικρότερη των 20μ από αυτό δε διέρχεται ρέμα.

Ο Δηλών

ΑΠΟΣΠΑΣΜΑ ΧΑΡΤΗ ΓΥΣ ΚΛΙΜΑΚΑ 1:5000

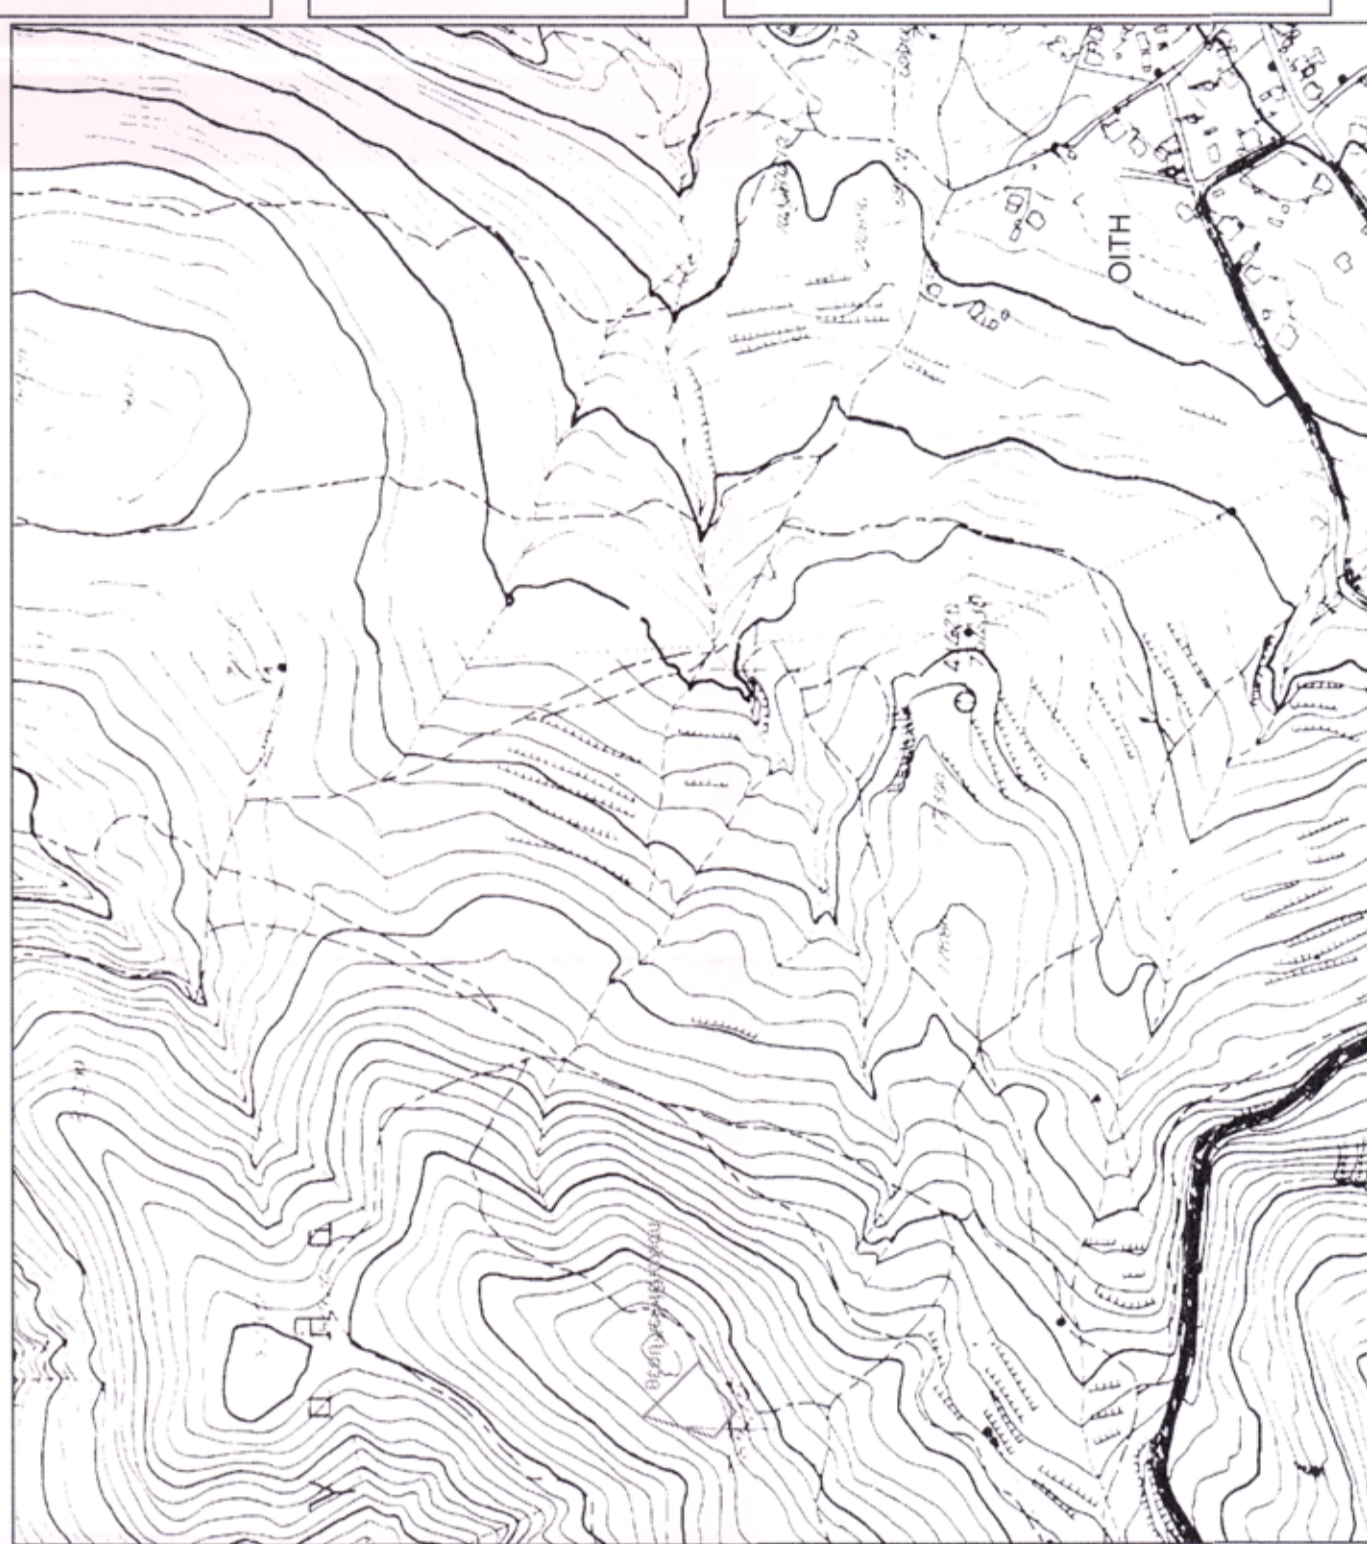

Επίθεση και επωνυμία του μετρητή  
Παπαδόπουλος Δημήτριος  
Αριθμός 13.3.4.1 Ν  
Αριθμός 50021 κ.μ. στη θέση  
Γρανίτσα, τ.μ. Ο.Δ.  
Λαμιέων, τ.μ. Ο.Δ.  
του δήμου 3, παρ. 66 του Ν. 1087/78  
δίνω 1087/78. 2020

Ασπύνης Ο. Παπαδοπούλου  
Δασολόγος

ΜΕΛΕΤΗΤΗΣ ΠΑΠΑΝΔΡΕΟΥ ΧΡΗΣΤΟΣ

ΕΡΓΟΔΟΤΗΣ ΠΑΠΑΝΔΡΕΟΥ ΑΝΔΡΕΑΣ

ΘΕΜΑ ΤΟΠΟΓΡΑΦΙΚΟ ΔΙΑΓΡΑΜΜΑ ΙΔΙΟΚΤΗΣΙΑΣ

ΘΕΣΗ ΓΡΑΝΙΤΣΑ Τ.Κ. ΟΙΤΗΣ - ΔΗΜΟΥ ΛΑΜΙΕΩΝ

ΕΜΒΑΔΟΝ E<sub>(1-2-3-4-1)</sub> = 1500.31τμ

ΚΛΙΜΑΚΑ 1:500

ΗΜΕΡΟΜΗΝΙΑ ΜΑΙΟΣ 2018

ΠΙΝΑΚΑΣ ΣΥΝΤΕΤΑΓΜΕΝΩΝ ΚΟΡΥΦΩΝ  
ΙΔΙΟΚΤΗΣΙΑΣ (ΕΓΣΑ '87)

Εμβαδόν τεμαχίου = 1500.31 τ.μ. - Περίμετρος = 161.16 μ.

α/α	X	Y	Απόσταση
1	360087.64	4289385.56	---
2	360073.34	4289338.84	1-2: 48.86
3	360090.54	4289324.97	2-3: 22.09
4	360122.36	4289349.59	3-4: 40.23
1	360087.64	4289385.56	4-5: 49.98

ΙΔΙΟΚΤΗΣΙΑ  
ΧΡΗΣΤΟΥ ΠΑΠΑΝΔΡΕΟΥ

Εκταση 48.86  
Χαρακτηριστικά σημεία

ΙΔΙΟΚΤΗΣΙΑ  
ΑΝΔΡΕΑ ΠΑΠΑΝΔΡΕΟΥ

Εκταση 22.09  
Χαρακτηριστικά σημεία

ΣΥΝΙΔΙΟΚΤΗΤΗ ΕΚΤΑΣΗ

Εκταση 40.23  
Χαρακτηριστικά σημεία

ΣΥΝΙΔΙΟΚΤΗΤΗ ΕΚΤΑΣΗ

Εκταση 49.98  
Χαρακτηριστικά σημεία

ΜΕΛΕΤΗΤΗΣ ΠΑΠΑΝΔΡΕΟΥ ΧΡΗΣΤΟΣ

ΕΡΓΟΔΟΤΗΣ ΠΑΠΑΝΔΡΕΟΥ ΑΝΔΡΕΑΣ

ΘΕΜΑ ΤΟΠΟΓΡΑΦΙΚΟ ΔΙΑΓΡΑΜΜΑ ΙΔΙΟΚΤΗΣΙΑΣ

ΘΕΣΗ ΓΡΑΝΙΤΣΑ Τ.Κ. ΟΙΤΗΣ - ΔΗΜΟΥ ΛΑΜΙΕΩΝ

ΕΜΒΑΔΟΝ E<sub>(1-2-3-4-1)</sub> = 1500.31τμ

ΚΛΙΜΑΚΑ 1:500

ΗΜΕΡΟΜΗΝΙΑ ΜΑΙΟΣ 2018

ΥΠΟΓΡΑΦΗ

ΣΦΡΑΓΙΔΑ

ΠΑΠΑΝΔΡΕΟΥ ΧΡΗΣΤΟΣ  
ΠΟΛΙΤΙΚΟΣ ΜΗΧΑΝΙΚΟΣ  
ΑΡ. ΜΗΤΡΩΟΥ ΤΕΕ 138009  
ΝΙΚ. ΟΥΡΑΝΟΥ 1 - Τ.Κ. 35100 ΛΑΜΙΑ  
ΤΗΛ. 6978111646  
ΑΦΜ 142382000 - ΔΟΥ ΛΑΜΙΑΣ