


**ΔΗΛΩΣΗ ΜΗΧΑΝΙΚΟΥ (Ν. 651/77)**  
 Δηλώνω σύμφωνα με το νόμο για το γεωμετρικό 17 με στοιχεία "Α1-Α2-Α3-Α4-Α1" και εμβαδόν 20.790,37 τμ. και το γεωμετρικό 18 με στοιχεία "Α1-Α2-Α3-Α4-Α1" και εμβαδόν 19.414,99 τμ. που βρίσκονται στον Ανατολικό του ετους 1963 του δήμου "Νέα Μόκρη", Δ.Ε. Δομοκού, Δήμου Δομοκού, Π.Ε. Φθιώτιδας, ότι:  
 • είναι έρτα και οικοδομήσιμα ως προς το εμβαδόν και τις διαστάσεις σύμφωνα με τις τεχνολογικές διατάξεις που ισχύουν σήμερα.  
 • βρίσκονται εκτός σχεδίου, εκτός ορίων οικισμού, εκτός Ζ.Ο.Ε., εκτός Γ.Π.Σ.  
 • δεν εμπίπτουν στις διατάξεις του άρθρου 10 του Ν. 1097/79, όπως ισχύει, και κατ'εξοχή.  
 • έχουν την άδεια να χρησιμοποιηθούν ως οικοδομήσιμα με σκοπό την ανέγερση κτιρίου, σύμφωνα με τις διατάξεις του άρθρου 10 του Ν. 1097/79, όπως ισχύει, και κατ'εξοχή.  
 • ενός αυτών ή σε απόσταση μικρότερη των 20μ από αυτό δεν διέρχεται ρέμα

**ΥΠΕΥΘΥΝΗ ΔΗΛΩΣΗ Ν. 4432/07 ΦΕΚ 107Α (άρθρο 142 παρ.4)**  
**ΜΕ ΑΤΟΜΙΚΗ ΜΟΥ ΕΥΘΥΝΗ ΚΑΙ ΓΕΩΡΓΙΖΟΝΤΑΣ ΤΣ ΚΥΡΩΣΕΙΣ ΔΗΛΩΩ ΟΤΙ:**  
 Το γεωμετρικό 17 με στοιχεία "Α1-Α2-Α3-Α4-Α1" και εμβαδόν 20.790,37 τμ. και το γεωμετρικό 18 με στοιχεία "Α1-Α2-Α3-Α4-Α1" και εμβαδόν 19.414,99 τμ. που βρίσκονται στον Ανατολικό του ετους 1963 του δήμου "Νέα Μόκρη", Δ.Ε. Δομοκού, Δήμου Δομοκού, Π.Ε. Φθιώτιδας, εμπίπτουν εντός παραρτήριου για την οποία ανα σε ετήσια ή καλύτερη έκταση γηραιά.

**ΟΡΟΙ ΔΟΜΗΣΗΣ**  
**ΕΚΤΟΣ ΟΡΙΩΝ ΟΙΚΙΣΜΟΥ (Π.Δ.24.05.1985 - ΦΕΚ 270Δ / 31.05.1985 & Ν. 3212 - ΦΕΚ 308Α / 31.12.2003)**  
 Αρχήματα κατά κανόνα: ( για πρόσβαση σε κοινόχρηστο δρόμο )  
 Εμβαδόν = 4000 τμ. - Πρόσβαση = 20,00μ.  
 και σε εγκαταστάσεις: Εθνικές, Επαγγελματικές, Δημόσιες και Κοινωνικές, οδοούς  
 Εμβαδόν = 4000 τμ. - Πρόσβαση = 45,00 μ. - Βύθος = 50,00μ.  
 Αρχήματα κατά παράκληση: ( χωρίς πρόσβαση σε δρόμο )  
 Εμβαδόν = 4000 τμ. ( από 31.12.2003 )  
 ( για πρόσβαση σε Διεθνείς, Εθνικές, Επαγγελματικές, Δημόσιες και Κοινωνικές οδοούς και σε εγκαταστάσεις: Εθνικές, Επαγγελματικές, Δημόσιες και Κοινωνικές, οδοούς )  
 Εμβαδόν = 4000 τμ. - Πρόσβαση = 25,00 μ. - Βύθος = 40,00μ. ( από 17.10.1978 )  
 Εμβαδόν = 1200 τμ. - Πρόσβαση = 20,00 μ. - Βύθος = 35,00μ. ( από 12.09.1964 )  
 Εμβαδόν = 750 τμ. - Πρόσβαση = 10,00 μ. - Βύθος = 15,00μ. ( από 12.11.1962 )

**ΑΠΌΣΤΑΣΜΑ ΔΙΑΝΟΜΗΣ**

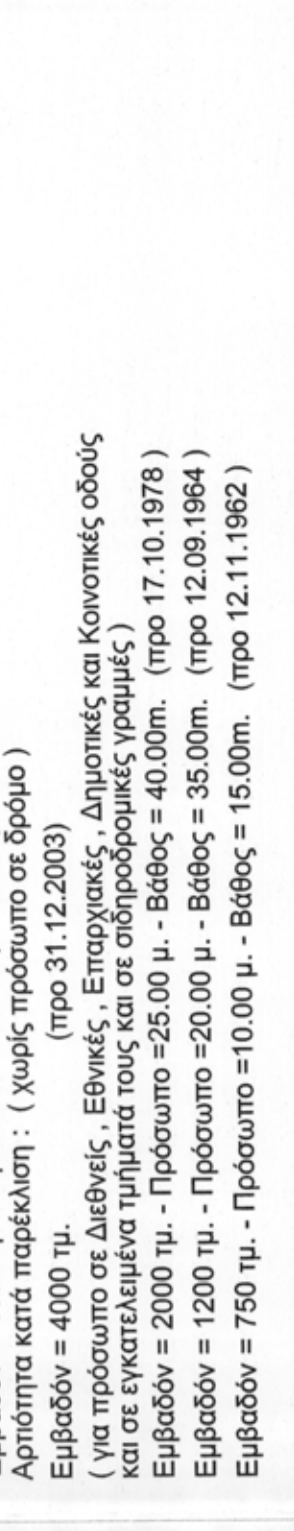

**ΟΜΙΛΟΣ ΕΤΑΙΡΕΙΩΝ ΕΓΝΑΤΙΑ**

**ΕΓΝΑΤΙΑ ΓΚΡΟΥΠ Ι.Κ.Ε.**  
 ΚΑΤΑΣΚΕΥΗ ΦΩΤΟΒΟΛΤΑΪΚΟΥ ΠΑΡΚΟΥ  
 ΑΓΡΟΤΕΜΑΧΙΑ Νο 17 & 18  
 ΔΗΜ.ΕΝ. ΔΟΜΟΚΟΥ, ΔΗΜΟΣ ΔΟΜΟΚΟΥ, ΠΕΡ. ΕΠΟΥ. ΦΘΙΩΤΙΔΑΣ  
 ΠΕΡΙΦΕΡΕΙΑ ΣΤΕΡΕΑΣ ΕΛΛΑΔΑΣ

**ΕΡΓΟΔΟΤΗΣ**  
**ΕΡΓΟ**  
**ΘΕΣΗ**  
**ΜΕΛΕΤΗΤΗΣ**  
**ΘΕΜΑ ΣΧΕΔΙΟΥ**  
**ΧΡΟΝΟΣ**

**ΝΙΚΟΛΑΟΥ ΝΙΚΟΛΑΟΣ**  
 Πολιτικός Μηχανικός

**ΑΡ. ΣΧΕΔΙΟΥ**  
**Τ - 1**  
**ΚΑΙΜΑΚΑ**  
**1:1000**

**ΥΠΟΓΡΑΦΗ - ΣΦΡΑΓΙΔΑ**  
 ΕΛΕΓΧΟΣ ΥΠΗΡΕΣΙΑΣ

ΝΙΚΟΛΑΟΥ Ν. ΝΙΚΟΛΑΟΥ  
 ΔΙΠΛΩΜΑΤΗ ΠΟΛΙΤΙΚΟΥ ΜΗΧΑΝΙΚΟΥ  
 ΚΑΤΑΣΚΕΥΗΣ ΚΑΙ ΕΚΜΕΤΕΩΣ  
 ΚΑΤΑΣΚΕΥΩΝ ΚΑΙ ΕΡΓΩΝ  
 Ν.Ε. 651115137 Δ.Ο.Υ. ΗΡΑΚΛΕΙΟΥ

ΣΥΝΑΓΩΓΗ  
 ΣΥΝΑΓΩΓΗ  
 ΑΡΧΙΚΗ ΣΧΕΔΙΑΣΗ  
 ΗΜΕΡΑ ΣΧΕΔΙΑΣΗ  
 ΗΜΕΡΑ ΕΛΕΓΧΟΣ  
 ΗΜΕΡΑ ΥΠΟΓΡΑΦΗ  
 ΗΜΕΡΑ ΕΓΓΡΑΦΗ  
 ΥΠΟΓΡΑΦΗ

**ΠΑΡΑΤΗΡΗΣΕΙΣ**  
 1. Το δόνημα είναι ενταγμένο στο κρατικό σύστημα συντεταγμένων ΕΓΣΑ 87  
 2. Οι διαστάσεις και τα εμβαδά υπολογίστηκαν αναλυτικά από τις συντεταγμένες των κορυφών  
 3. Η εξέλιξη από το ΕΓΣΑ 87 πραγματοποιήθηκε με σύστημα GPS κάνοντας χρήση του Ελληνικού συστήματος εντοπισμού - ΗΕΡΟΣ

**ΕΚΤΑΣΗ ΕΠΙΤΡΟΠΗΣ**

**ΚΑΙΜΑΚΑ 1: 1000**

**ΠΙΝΑΚΑΣ ΣΥΝΤΕΤΑΓΜΕΝΩΝ ΚΟΡΥΦΩΝ ΑΓΡΟΤΕΜΑΧΙΟΥ 18 (ΕΓΣΑ 87)**

ΣΗΜΕΙΟ	X	Y	ΜΗΚΟΣ
B1	355409,470	432792,790	40,00
B2	355449,470	432792,540	140,00
B3	355448,570	4327652,540	219,99
B4	355228,580	4327653,940	13,50
B5	355228,660	4327667,440	220,01
B1	355409,470	432792,790	

E=12 ΣΧ.Χ+1(Ψ.Ψ+Ψ+1)  
 E= 19414,99 τ.μ.

**ΠΙΝΑΚΑΣ ΣΥΝΤΕΤΑΓΜΕΝΩΝ ΚΟΡΥΦΩΝ ΑΓΡΟΤΕΜΑΧΙΟΥ 17 (ΕΓΣΑ 87)**

ΣΗΜΕΙΟ	X	Y	ΜΗΚΟΣ
A1	355227,970	4327559,440	94,50
A2	355228,580	4327653,940	219,99
A3	355448,570	4327652,540	94,50
A4	355447,970	4327558,040	94,50
A1	355227,970	4327559,440	220,00

E=12 ΣΧ.Χ+1(Ψ.Ψ+Ψ+1)  
 E= 20790,37 τ.μ.

**ΥΠΟΜΝΗΜΑ**  
 τριγωνομετρικό σημείο  
 πολυγωνομετρικό σημείο  
 τραχή  
 συμπροσπέριμα  
 οριο καλιτεριών  
 κολύνα ΟΤΕ ΔΕΗ  
 κωνοφόρα  
 βήμονα, παυνοφόρα  
 διάφορα δέντρα

**ΑΓΡΟΤΙΚΗ ΟΔΟΣ ΠΛΑΤΟΥΣ 10,0 μ.**

**Ε=19.414,99 Τ.μ.**

**Ε=20.790,37 Τ.μ.**

*Έρτα γη δασικού χαρακτήρα σύμφωνα*


**ΠΡΑΞΗ**  
 Η έκταση αυτή καταρτίστηκε από τον αρμόδιο μηχανικό με βάση τα στοιχεία που παρέχονται από τον δήμο Νέας Μόκρης, Δ.Ε. Δομοκού, Π.Ε. Φθιώτιδας, σύμφωνα με το άρθρο 2 του Ν. 1097/79, όπως ισχύει, και κατ'εξοχή.

**ΥΠΟΓΡΑΦΗ**

**ΣΦΡΑΓΙΔΑ**

**ΕΛΕΓΧΟΣ**

**ΥΠΟΓΡΑΦΗ**

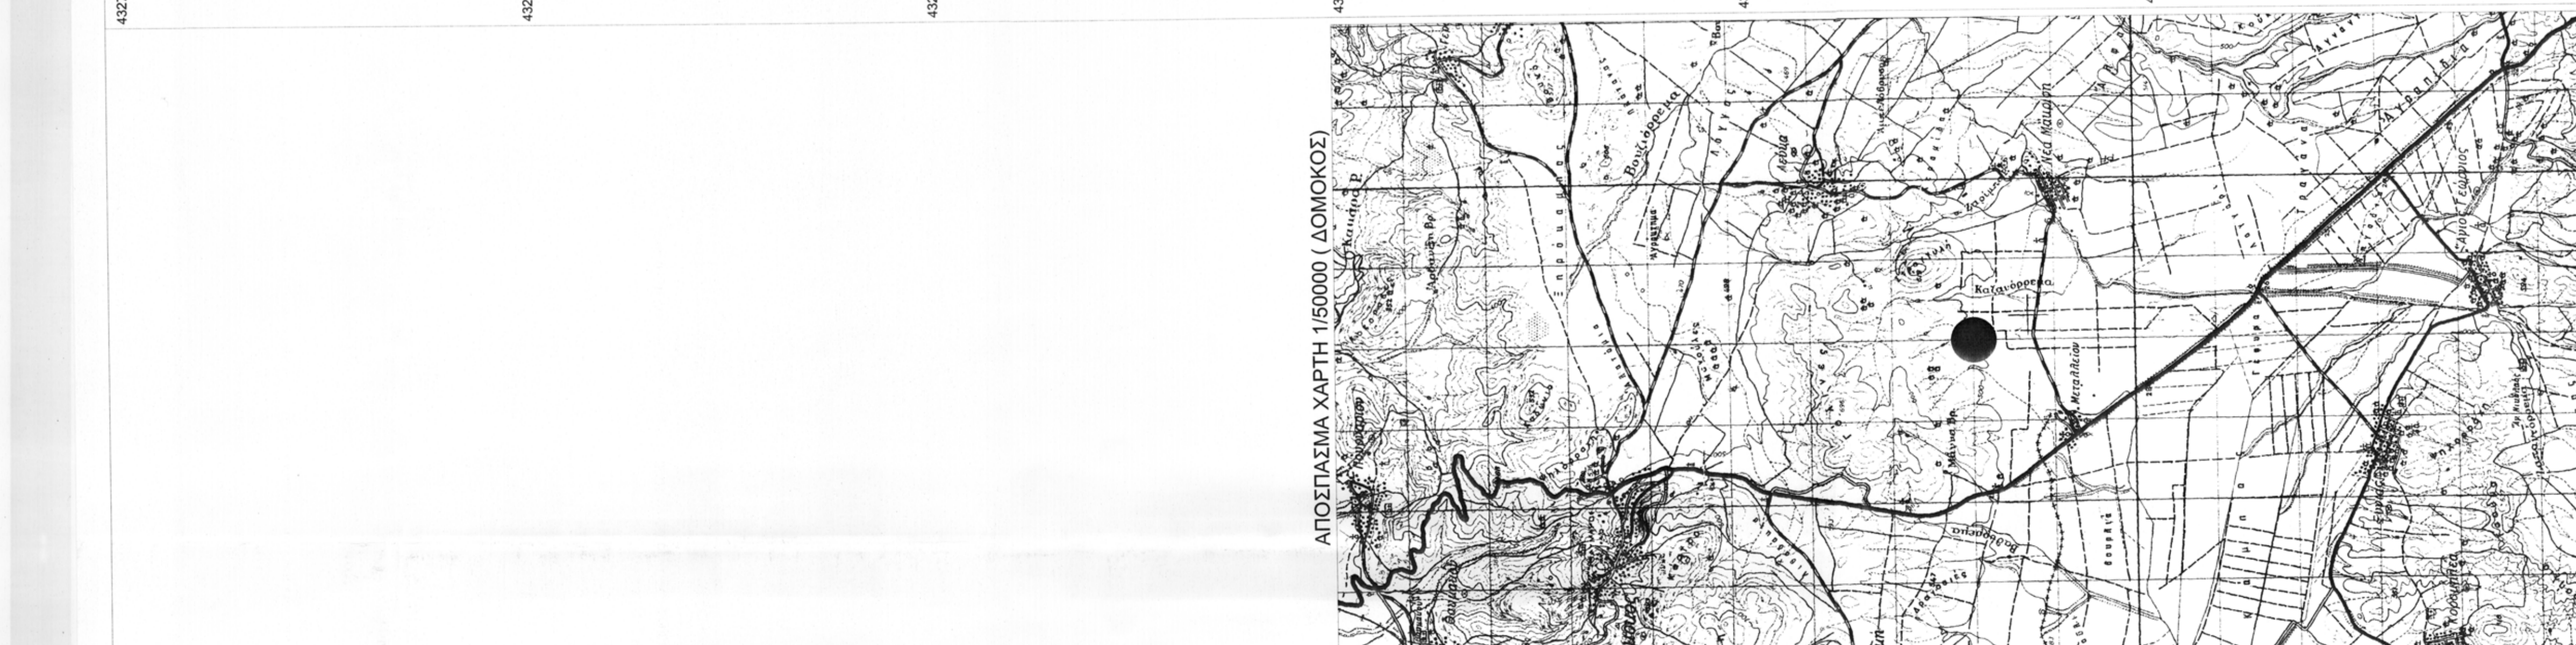

4327900 4327800 4327700 4327600 4327500 4327400 4327300 4327200 4327100 4327000

0005500 0005550 0005600 0005650 0005700 0005750 0005800 0005850 0005900 0005950

02 03 15 16 17 18 21 22 23 24