

ΠΙΝΑΚΑΣ ΣΥΝΤΕΤΑΓΜΕΝΩΝ (ΑΓΡΟΤΕΜΑΧΙΟ)

α/α	X	Y
01	497849.84	4437362.50
02	497856.40	4437200.21
03	497981.31	4437203.22
04	497985.07	4437236.33
05	497986.40	4437245.68
06	497974.58	4437296.15
07	497947.05	4437295.14
08	497956.44	4437315.48
09	497926.98	4437327.08
01	497849.84	4437362.50

Εμβαδόν (Ο1,Ο2,...,Ο9,Ο1) = 15,760,00 τ.μ.

ΠΟΛΥΤΡΥΠΟ 30/10/2020  
 ΕΛΕΥΘΕΡΗ  
 ΜΕΤΡΗΣΗ  
 ΜΕΤΡΩΝ ΤΕΡΗΜΑΝΗ  
 ΔΑΣΟΜΟΤΩΣ

Συνορεύει την ΚΣ447/30-10-2020  
 Χρονοπρωτόκολλο Δασοκόμου Πολυγύρου  
 Πρωτοκόλλο 30/10/2020  
 Η αναπληρωτική Δασοκόμος Πολυγύρου  
 Μπαλάνια Αρροδοτή  
 Δασοκόμος


6880



τμήτ. αγωγού 1

τμήμα αγωγού 2

ΟΡΙΟ ΟΙΚΙΤΙΚΗΣ ΡΟΜΗΣ

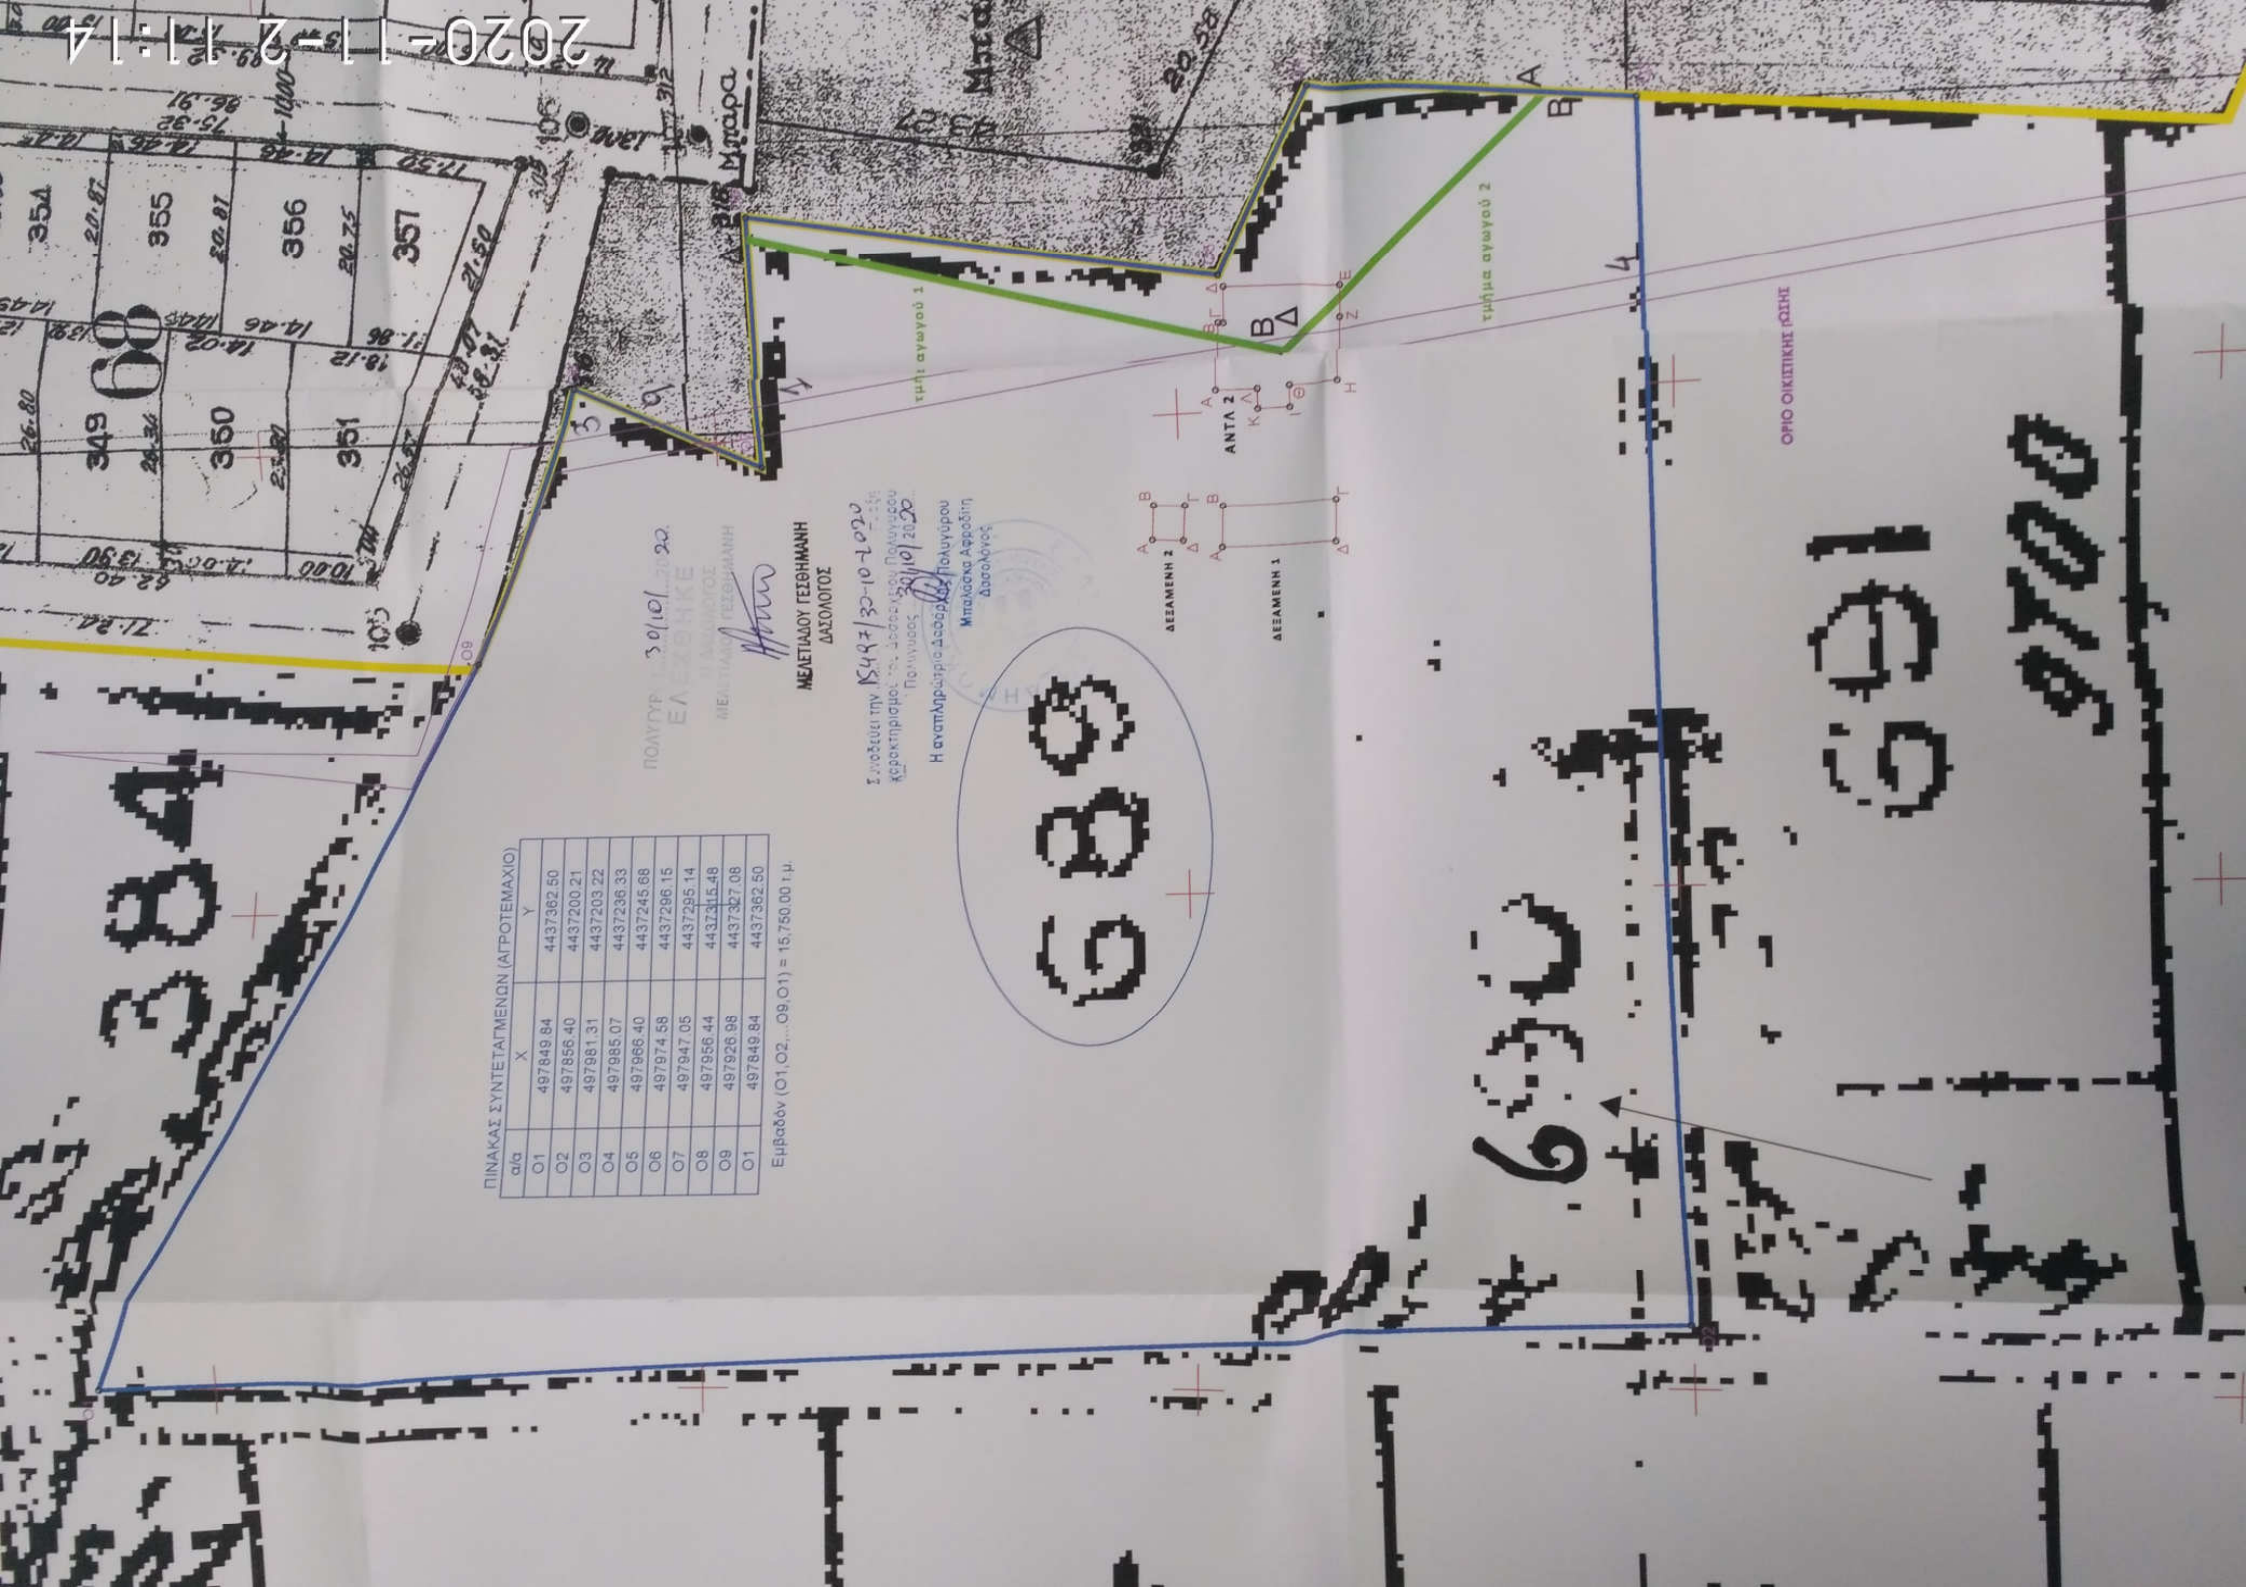

2020-11-2 11:14