

εργοδοτής: Μοναστήρα Μάνθα

εργο: Σύνταξη Τοπογραφικού Διαγράμματος

θρση: Πέτρινα, Δ.Δ. Αιτωλικού Δήμου Ι.Π. Μεσολογγίου

**C.S.** μελετητής: Κ. ΣΤΑΡΑΜΟΣ αρχιτεκτονας

θρμα σχεδίου: αρ. σχεδ. Τ1

Τοπογραφικό Διάγραμμα

κλίμακες: 1:500

χρονος μελετης: Ιούνιος 2019

υπογραφή: σφραγίδα:

ΚΩΣΤΑΝΤΙΝΟΣ ΚΩΣΤΑΡΑΜΟΣ  
ΔΙΠΛΩΜΑΤΟΥΧΟΣ ΑΡΧΙΤΕΚΤΟΝ ΜΗΧΑΝΙΚΟΣ  
UNIVERSITY OF STUDIOS FIRENZE  
1982  
ΠΡΟΣΤΑΣΙΑ ΑΝΘΡΩΠΟΥ - ΤΗΛ. 2832022892  
Λ.Ο.Μ. 001814957 - Δ.Ο.Υ. ΜΕΣΟΛΟΓΓΙΟΥ

με σφραγίδα στην οποία 223845/19-11-16  
πρόσφ. 28/03/2019  
Ι.Π. Μεσολογγίου



ΟΡΟΙ ΔΟΜΗΣΗΣ  
ΟΕΚ 270 31-05-85  
ΕΜΒΛΩΝ = 4000,00 Μ2  
ΠΡΟΣΩΤΟ = 45,00 Μ2  
ΠΑΡΕΚΚΛΙΒΗ  
ΓΡΟ 24 - 04 - 77  
ΕΜΒΛΩΝ = 2000,00 Μ2  
ΓΡΟ 12 - 11 - 62  
ΕΜΒΛΩΝ = 750 Μ2 ΠΡΟΣΩΤΟ = 10,00 Μ2  
ΓΡΟ 12 - 09 - 64  
ΕΜΒΛΩΝ = 1200 Μ2 ΠΡΟΣΩΤΟ = 20,00 Μ2  
ΓΡΟ 17-10-78  
ΕΜΒΛΩΝ = 2000 Μ2 ΠΡΟΣΩΤΟ = 25,00 Μ2  
ΚΑΛΥΨΗ = 10%  
ΓΥΝΑΙΚΕΣ ΑΠΟΣΤΡΑΦΕΣ = 1500 Μ  
ΥΠΟΣ ΟΡΟΦΟΥ = 19,00 Μ<sup>2</sup> ΟΡΟΦΟΥ  
ΕΚΦΡΑΣΕΙΣ  
ΔΑΣΔΑΡΧΕΙΟ - ΑΡΧΑΙΟΛΟΓΙΑ



ΔΗΛΩΣΗ Ν65/77 & Ν1337/83  
Διότι ο υπεύθυνος η ιδιοκτησία του το σόκισμα ΑΒΓΔΕΖΗΘΙΚΑΜΝΞΑ  
εμβόδου 1323353 μ2 βρίσκεται εκτός σχεδίου της ΔΔ Αιτωλικού  
Δεν υπαγορεύεται σε διατάξεις του Ν 1337 / 83 περί εφαρμογής σε γη και χρήση.  
Συμφωνά με τους όρους διαμνηστήρας η ιδιοκτησία είναι ορτα και οικοδομήσιμα  
Αρχειο στο Π.Ν. σκην πάνω στο 800 μ

Ο ΜΗΧΑΝΙΚΟΣ  
ΚΩΣΤΑΝΤΙΝΟΣ ΚΩΣΤΑΡΑΜΟΣ  
ΔΙΠΛΩΜΑΤΟΥΧΟΣ ΑΡΧΙΤΕΚΤΟΝ ΜΗΧΑΝΙΚΟΣ  
UNIVERSITY OF STUDIOS FIRENZE  
1982  
ΠΡΟΣΤΑΣΙΑ ΑΝΘΡΩΠΟΥ - ΤΗΛ. 2832022892  
Λ.Ο.Μ. 001814957 - Δ.Ο.Υ. ΜΕΣΟΛΟΓΓΙΟΥ



Πίνακας Συντεταγμένων Τοπογραφικού...  
(Στο Ελληνικό Γεωδαιτικό Σύστημα Αναφοράς)...

ΕΚΦΡΑΣΗ	X	Y
1	264571,15	4256416,42
2	264571,30	4256215,81
3	264562,94	4256214,09
4	264545,70	4256214,04
5	264544,20	4256214,03
6	264543,94	4256214,82
7	264543,22	4256214,01
8	264543,85	4256416,63

ΕΜΒΛΩΝ ΓΕΩΤΕΜΑΧΙΩΣ:  $E(1-2-3-4-5-6-7-8-1) = 5.582,17 \text{ μ}^2$

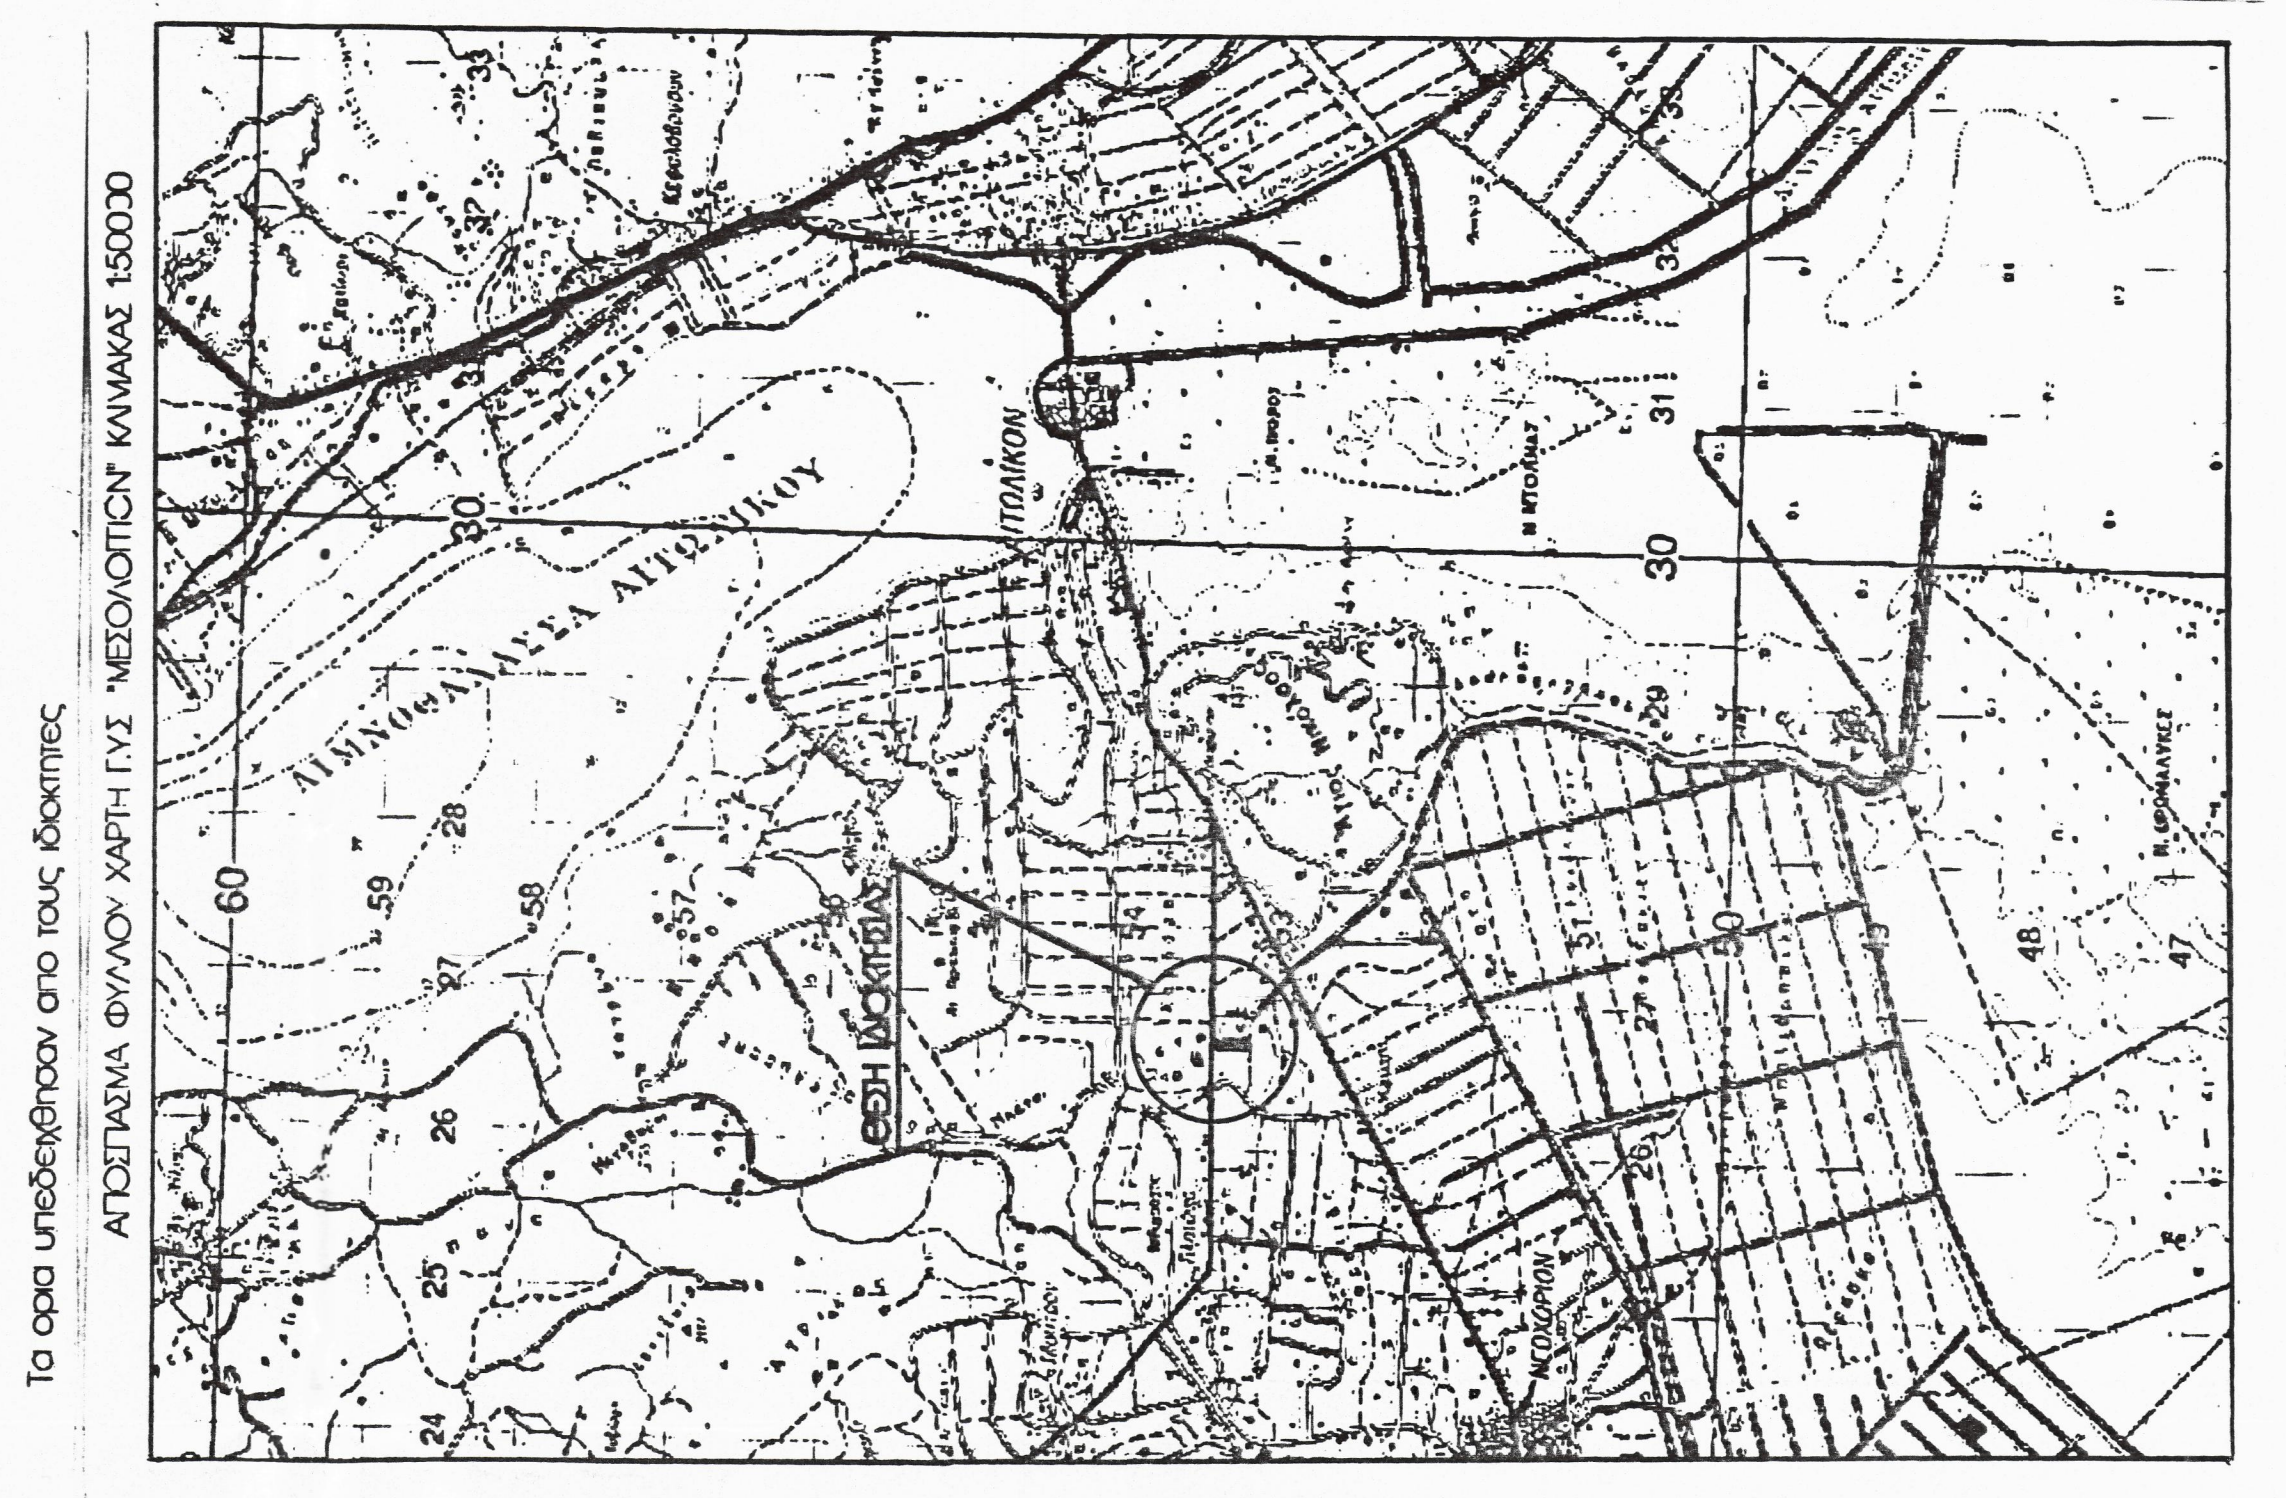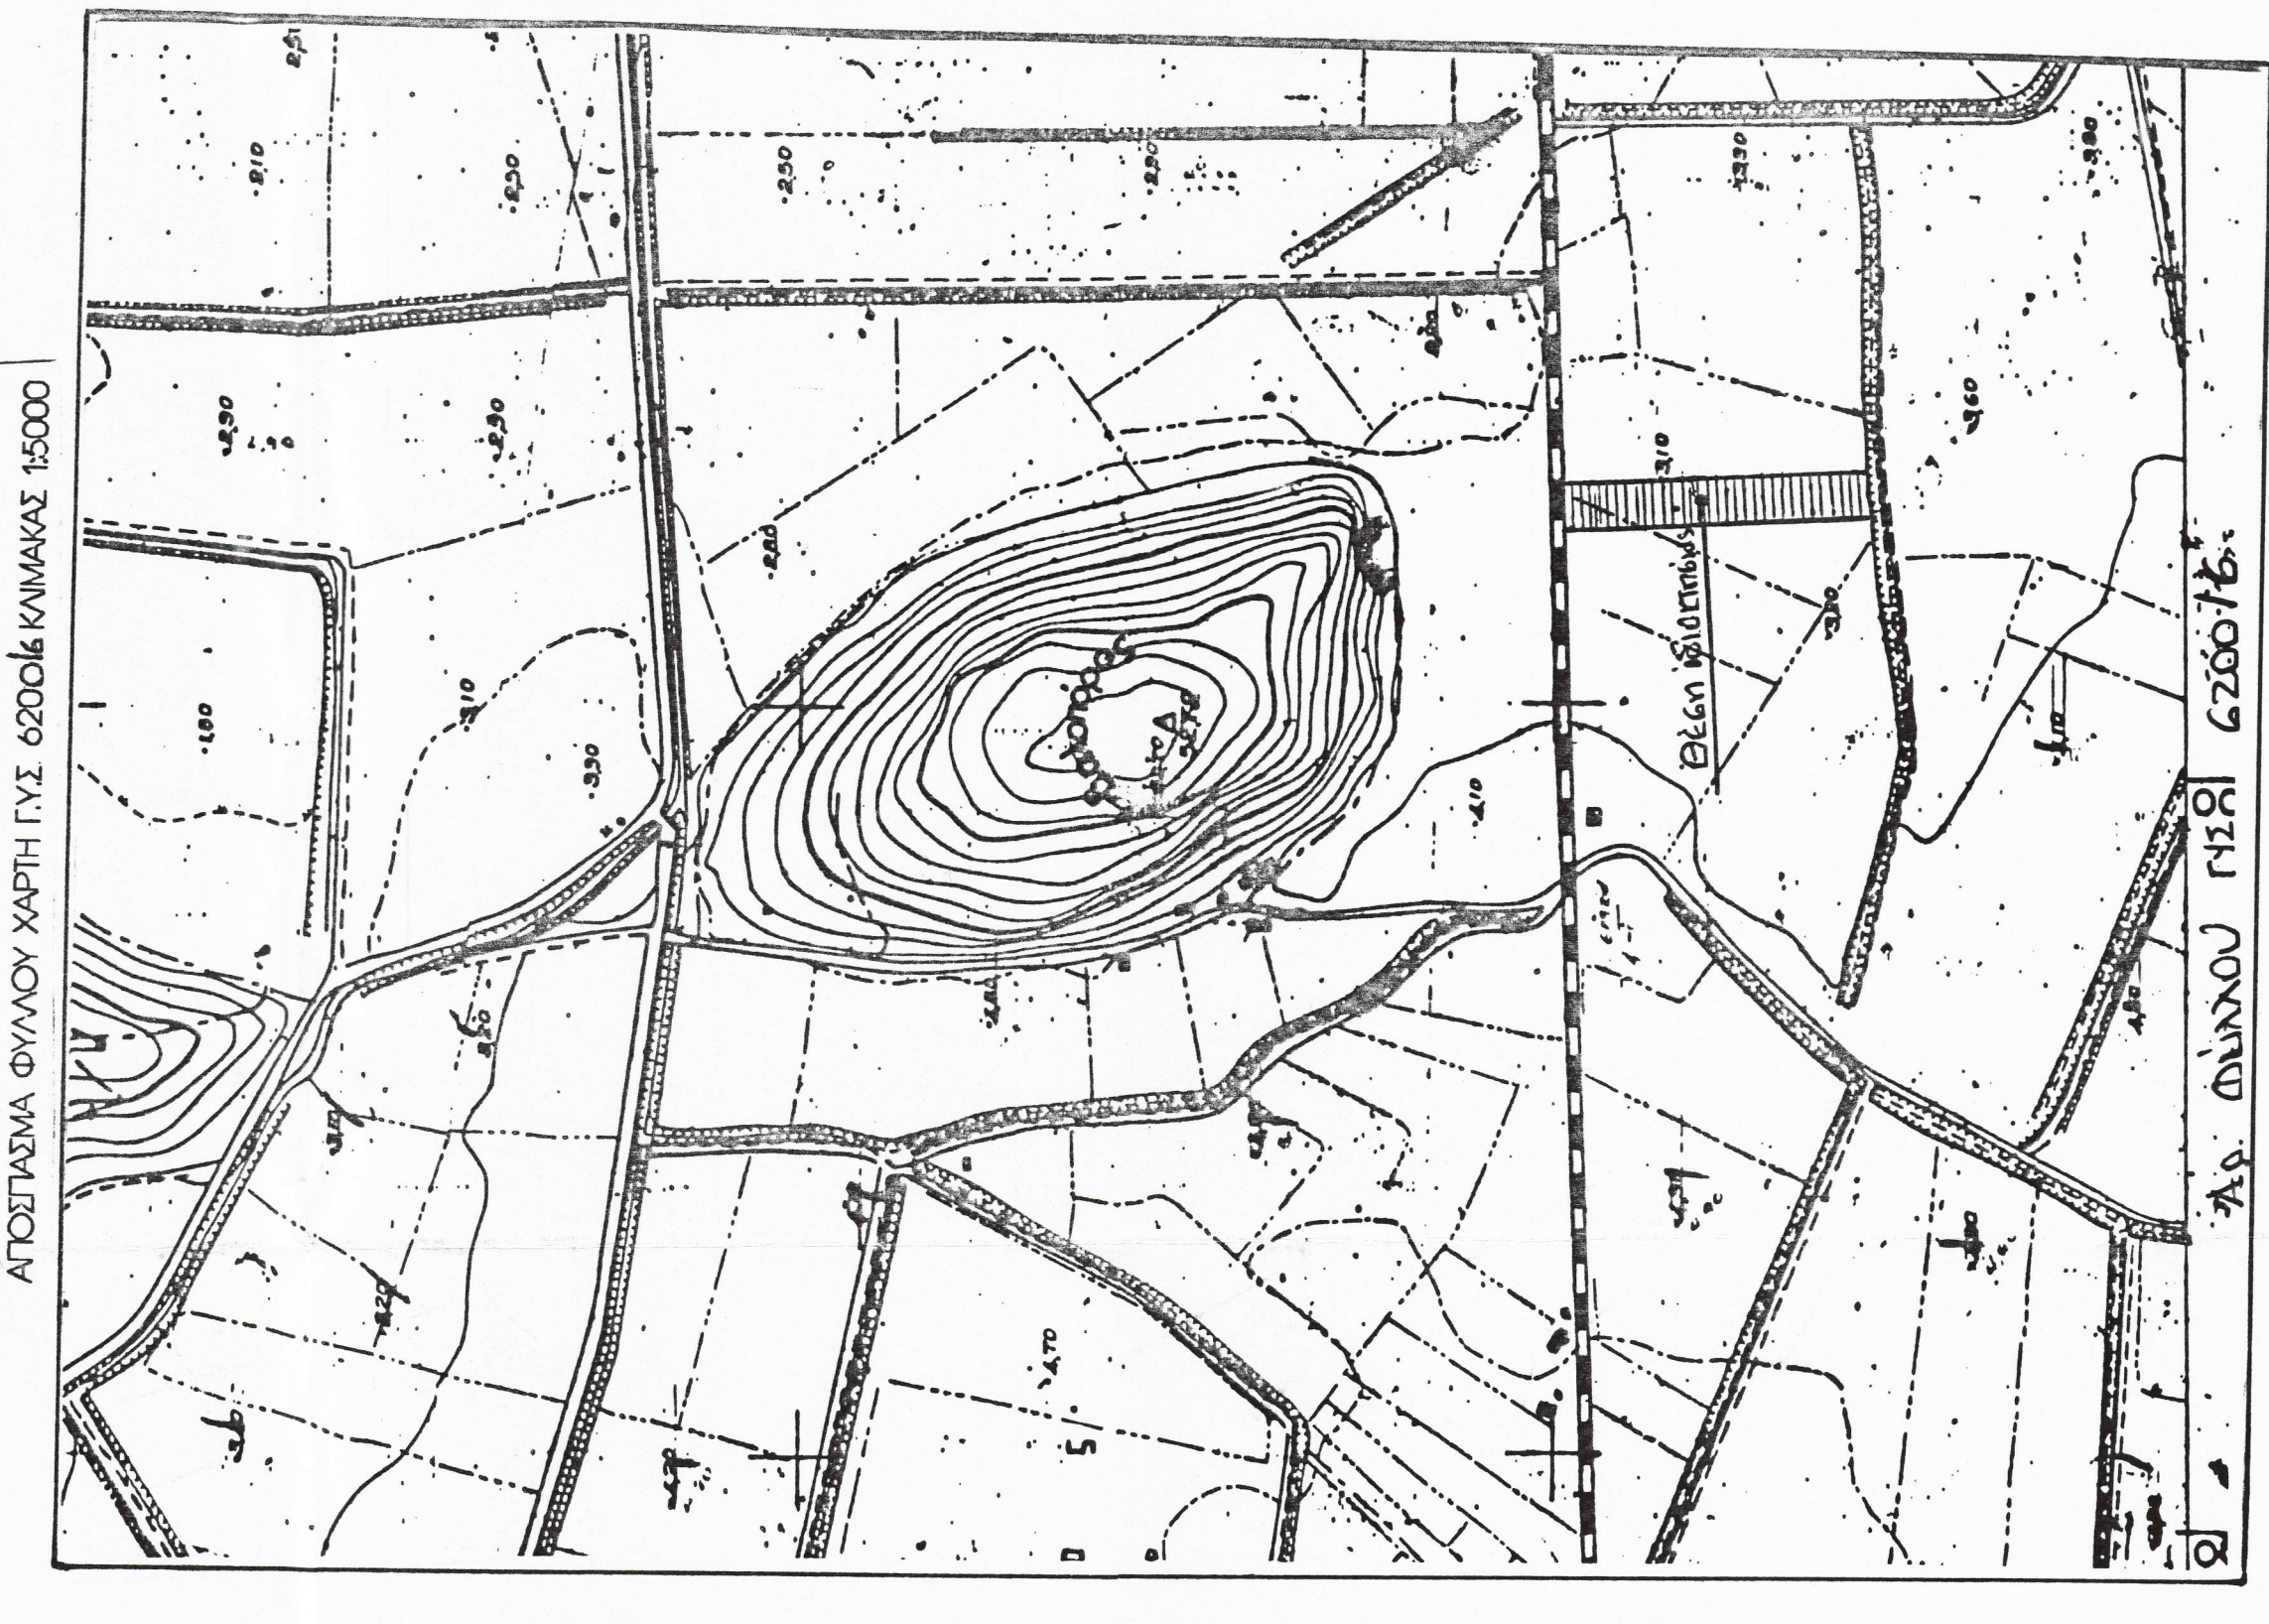

Επαρχιακή οδός Αιτωλικού - Αεταίου...

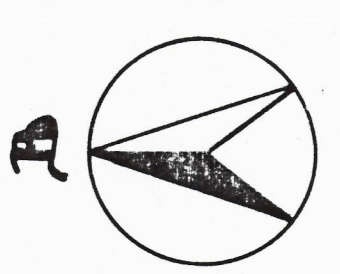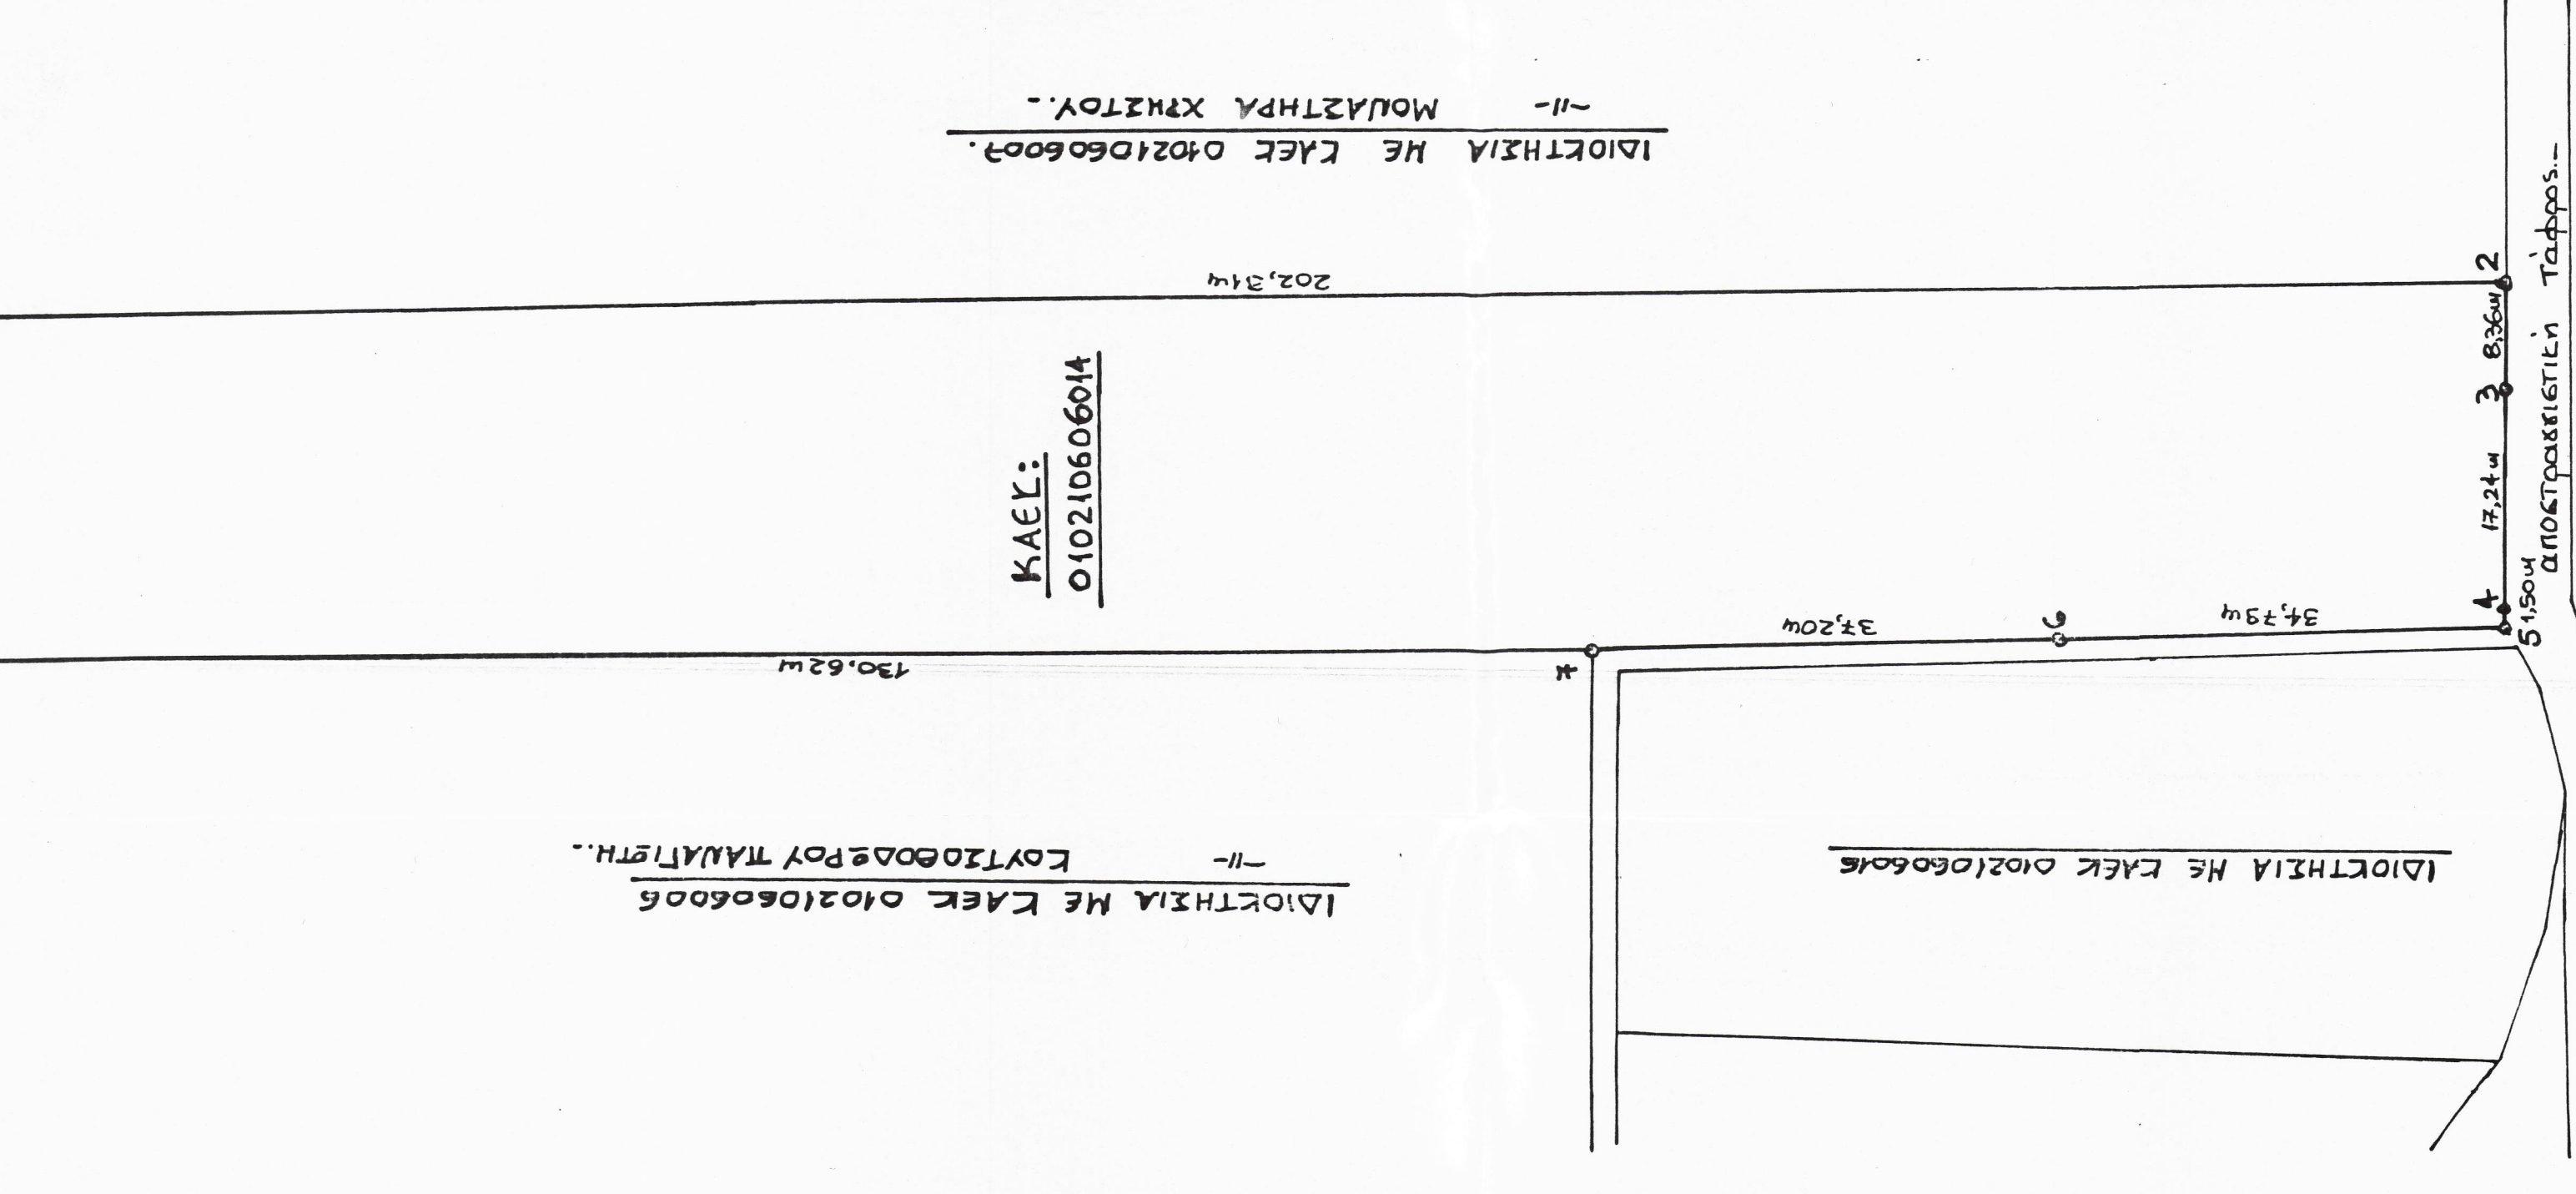

Κ.Α. 1:500

ΙΔΙΟΚΤΗΣΙΑ ΗΕ ΚΑΕΚ 010210606007

ΜΟΛΑΣΤΗΡΑ ΧΡΗΣΤΟΥ

ΙΔΙΟΚΤΗΣΙΑ ΗΕ ΚΑΕΚ 010210606006

ΚΟΥΤΙΟΘΩΡΑΚΟΥ ΠΑΝΑΓΙΩΤΗ...

ΙΔΙΟΚΤΗΣΙΑ ΗΕ ΚΑΕΚ 010210606016

5150m ΑΠΟΣΤΡΑΦΕΣΤΙΚΗ ΤΑΦΟΣ...

ΚΑΕΚ: 010210606014