


τιμήτα του
180810614001

Γραφείο 2^{ης} ΕΠ Δοκίμησης
Πολεοδομίας Σ. Α. Α. Α. Α.

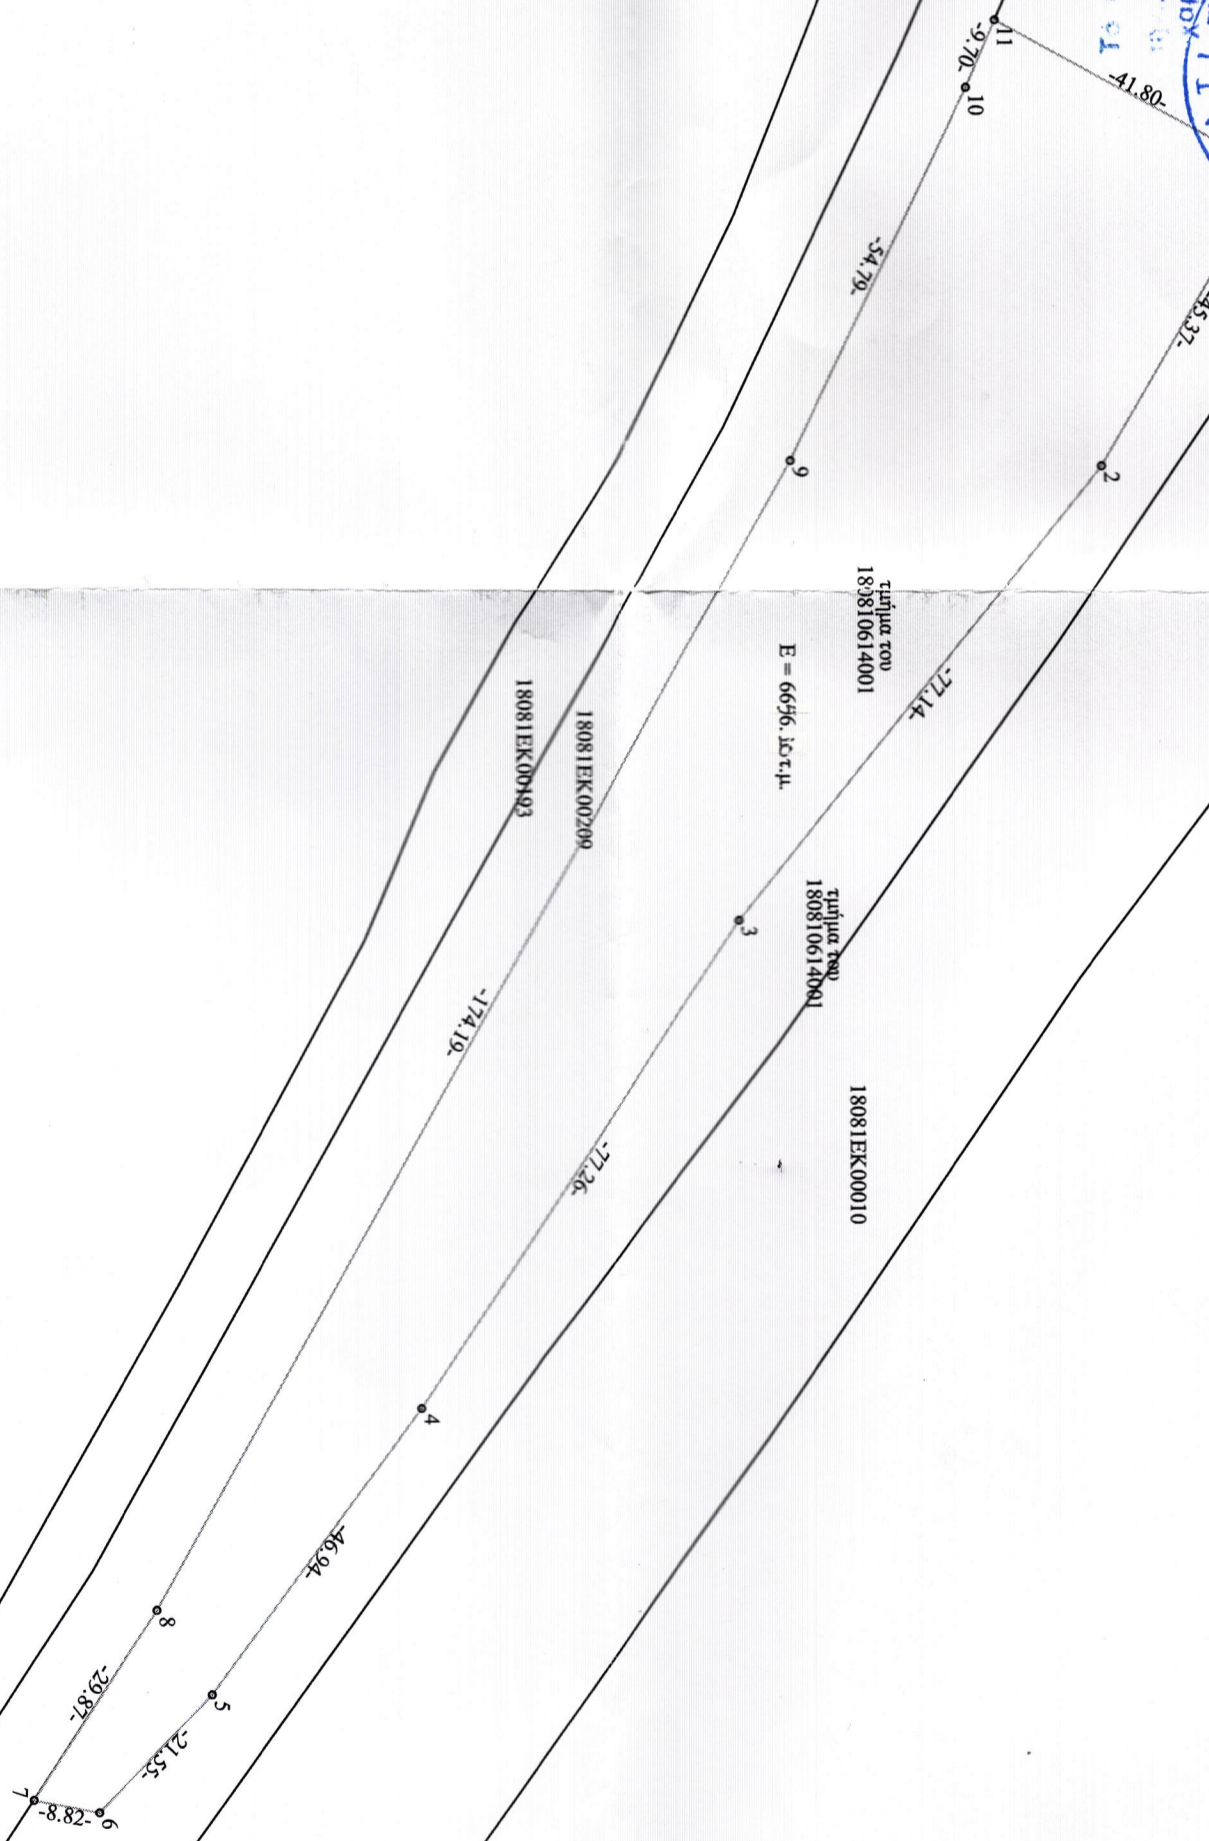

Επιμέτρηση μεσοπέλαγιος
Μεταξύ οδών Αρκαδίας και Ηρώδων
Πλάτος οδών σύμφωνα με το
Πρόγραμμα... 02-01-92/506831
Υπογραφή... 01



α/α	X	Y
1	170961.89	4394114.65
2	171001.22	4394092.04
3	171061.57	4394043.98
4	171126.19	4394001.65
5	171164.08	4393973.95
6	171179.66	4393959.06
7	171177.95	4393950.40
8	171151.89	4393966.65
9	171000.34	4394050.74
10	170950.78	4394074.12
11	170941.87	4394077.95

ΜΕΛΕΤΗΤΗΣ

ΤΣΟΥΜΑΝΗΣ Γ. ΚΩΝΣΤΑΝΤΙΝΟΣ
ΜΗΧΑΝΙΚΟΣ ΓΕΩΠΛΗΡΟΦΟΡΙΚΗΣ ΚΑΙ
ΤΟΠΟΓΡΑΦΙΑΣ Τ.Ε

οικισμός Εθνικής
Αντιστάσεως
Ηγουμενίτσα
6932301309

ΕΡΓΟΔΟΤΗΣ

ΝΤΡΙΤΣΟΣ ΘΩΜΑΣ

ΕΡΓΟ

ΤΟΠΟΓΡΑΦΙΚΟ ΔΙΑΓΡΑΜΜΑ

ΘΕΣΗ

ΣΥΓΚΡΟΤΗΜΑ ΛΕΙΒΑΔΙΩΝ
ΛΩΡΙΔΟΣ ΣΑΓΙΑΔΟΣ
ΔΗΜΟΥ ΦΙΛΙΑΤΩΝ
ΝΟΜΟΥ ΘΕΣΠΡΩΤΙΑΣ

© Ε Μ Α

ΑΡ. ΣΧΕΔΙΟΥ

ΤΟΠΟΓΡΑΦΙΚΟ ΔΙΑΓΡΑΜΜΑ
ΑΙΤΟΥΜΕΝΗΣ ΕΚΤΑΣΗΣ

1

ΚΛΙΜΑΚΑ

1:1000

ΧΡΟΝΟΣ ΜΕΛΕΤΗΣ

ΙΟΥΛΙΟΣ 2018

ΥΠΟΓΡΑΦΗ - ΣΦΡΑΓΙΔΑ

ΤΣΟΥΜΑΝΗΣ Γ. ΚΩΝΣΤΑΝΤΙΝΟΣ
ΠΤΥΧΟΣ ΜΗΧΑΝΙΚΟΣ ΓΕΩΠΛ. & ΤΟΠΟΓΡΑΦΙΑΣ/ΤΕ
ΑΝ. Ε. Ε. Μ.: 34152
ΟΙΚ. ΕΘΝΙΚΗΣ ΑΝΤΙΣΤΑΣΗΣ ΗΓΟΥΜΕΝΙΤΣΑ
Τηλ.: 6932301309
ΑΦΜ: 108018098 - ΔΟΥ: ΗΓΟΥΜΕΝΙΤΣΑΣ

 **Τσουμάνης Γ. Κωνσταντίνος**
Μηχανικός Γεωπληροφορικής & Τοπογραφίας

■ Τοπογραφικά Διαγράμματα - Αποτυπώσεις
■ Εφαρμογές Αγροτεμαχίων & Οικοπέδων

τηλ. 6932 301 309
e-mail: tsoumanis@hotmail.com