


τεμάχιο 1
ΕΛΛΗΝΙΚΟ ΔΗΜΟΣΙΟ

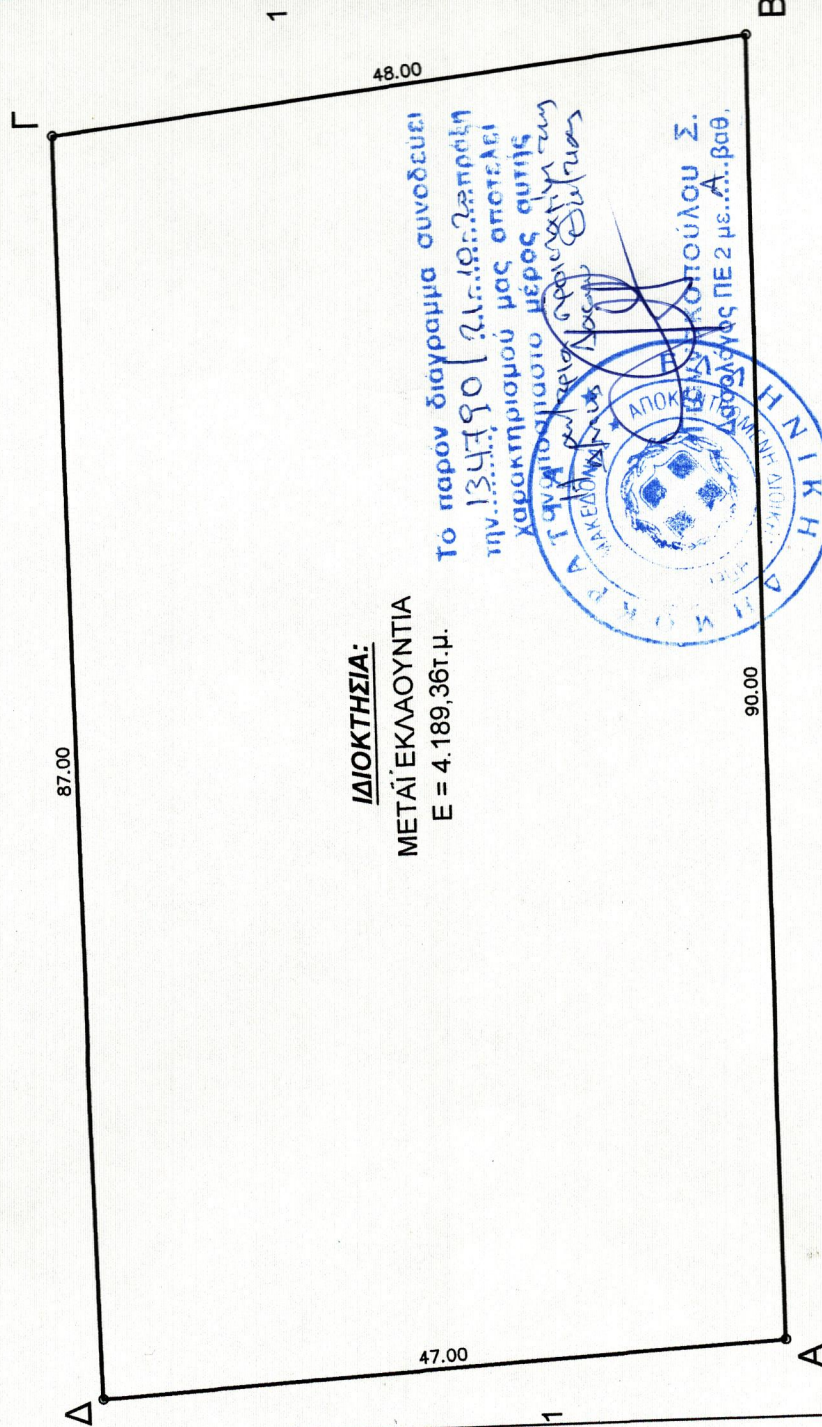

τεμάχιο 1
ΕΛΛΗΝΙΚΟ ΔΗΜΟΣΙΟ

ΥΠΟΜΝΗΜΑ


ΤΟΠΟΓΡΑΦΙΚΟ ΔΙΑΓΡΑΜΜΑ ΤΜΗΜΑΤΟΣ ΓΗΠΕΔΟΥ ΑΡ.1 ΔΙΑΝΟΜΗΣ ΜΑΚΡΥΧΩΡΑΣ-ΤΜΗΜΑ ΑΓ. ΜΑΡΙΝΑΣ ΕΤΟΥΣ 1958 ΙΔΙΟΚΤΗΣΙΑΣ ΕΛΛΗΝΙΚΟΥ ΔΗΜΟΣΙΟΥ

ΔΗΛΩΣΗ ΜΗΧΑΝΙΚΟΥ

Το γήπεδο με στοιχεία Α,Β,Γ,Δ,Α εμβαδού 4.189,36τ.μ., αποτελεί τμήμα μεγαλύτερης έκτασης Αρ.1 ιδιοκτησίας ΕΛΛΗΝΙΚΟΥ ΔΗΜΟΣΙΟΥ, σύμφωνα με τη Διανομή ΑΓ. ΜΑΡΙΝΑΣ 1958. Βρίσκεται εκτός σχεδίου στην τοποθεσία ΑΓ. ΜΑΡΙΝΑ Δ. ΗΓΟΥΜΕΝΙΤΣΑΣ. Είναι άρτιο και οικοδομήσιμο σύμφωνα με τις ισχύουσες Πολεοδομικές Διατάξεις, εφόσον δεν εμπόδιζε σε δασική έκταση. Τα όρια υποδείχθησαν από τον ιδιοκτήτη.

Ο ΔΗΛΩΝ

ΕΜΒΑΔΟΜΕΤΡΗΣΗ ΓΗΠΕΔΟΥ Με τη βοήθεια των ορθογωνικών συντεταγμένων των κορυφών του (ΕΓΣΑ '87)		
ΣΗΜΕΙΟ	X	Y
A	181512.44	4374527.53
B	181602.45	4374527.93
Γ	181596.95	4374575.63
Δ	181510.03	4374574.47

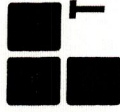

ΤΕΧΝΙΚΟ ΓΡΑΦΕΙΟ-ΚΟΚΟΣΗΣ ΑΡΗΣ

Διπλωματούχος Πολιτικός Μηχανικός Α.Π.Θ.

ΑΓ. ΑΠΟΣΤΟΛΩΝ 7-9 ΗΓ. ΟΙΜΕΝΙΤΣΑ, τηλ.: 26650 23676, fax: 26650 23678 e-mail: kokoshsarhs@ydfi100.gr

Εργοδότης: **ΜΕΤΑΪ ΕΚΛΑΟΥΝΤΙΑ**

Έργο: **ΑΠΟΤΥΠΩΣΗ ΓΗΠΕΔΟΥ**

Θέση: **ΕΚΤΟΣ ΣΧΕΔΙΟΥ ΑΓ. ΜΑΡΙΝΑΣ**



Μελετητής:

ΚΟΚΟΣΗΣ ΑΡΗΣ

Θέμα σχεδίου: **ΤΟΠΟΓΡΑΦΙΚΟ ΔΙΑΓΡΑΜΜΑ**

Κλίμακας: **1:500**

ΑΡ.ΣΧΕΔΙΟΥ: **Τ1**

Χρόνος Μελέτης: **ΔΕΚΕΜΒΡΙΟΣ 2018**

Μελετητής

