

ΕΜΒΑΔΟ ΚΑΙΑ ΠΙΠΛΟ = 17000.00 μ2  
 ΑΓΡΟΚΤΗΜΑ ΣΩΖΟΠΟΛΗΣ  
 ΚΛΙΜΑΚΑ 1/500

ΔΙΑΓΡΑΦΗ ΤΗΜΑΧΙΟΥ ΥΠ' ΑΡΙΘΜΟΝ 59 ΚΛΗΡΟΤΕΜΑΧΙΟΥ  
 ΙΔΙΟΚΤΗΣΙΑ: ΠΑΝΑΓΙΩΤΗΣ ΧΑΡΑΛΑΜΠΙΔΗΣ κατα 50%  
 και ΣΟΦΙΑ ΧΑΡΑΛΑΜΠΙΔΟΥ κατα 50% σύμφωνα με την  
 υπ' αριθμ' 3825/27.2.1998 σύσταση γονικής παροχής  
 ΑΓΡΟΚΤΗΜΑ ΣΩΖΟΠΟΛΗΣ



λφ : 24 00' 0 00'  
 ΕΓΣΑ ' 87 ΕΓΚΑΡΣΙΑ ΜΕΡΚΑΤΟΡΙΚΗ ΠΡΟΒΟΛΗ  
 ΕΛΛΕΙΨΟΕΙΔΕΣ GRS80



Πίνακας Συντεταγμένων των κορυφών του Α,Β,Γ.....  
 Εμβαδόν τεμαχίου = 17000.00 τ.μ. - Περίμετρος = 636.00 μ.

α/α	X	Y	Αποστάσεις
A1	426080.06	4459530.78	---
B1	426330.06	4459530.78	A1 - B1: 250.00
Γ1	426330.06	4459462.78	B1 - Γ1: 68.00
Δ1	426080.06	4459462.78	Γ1 - Δ1: 250.00
A1	426080.06	4459530.78	Δ1 - A1: 68.00

Πίνακας Συντεταγμένων των κορυφών του Α,Β,Γ.....  
 Εμβαδόν τεμαχίου = 221 65 τ.μ. - Περίμετρος = 59 60 μ.

α/α	X	Y	Αποστάσεις
A	426080.06	4459496.38	---
B	426087.81	4459496.38	A - B: 7.75
Γ	426095.56	4459496.38	B - Γ: 7.75
Δ	426095.56	4459482.08	Γ - Δ: 14.30
E	426087.81	4459482.08	Δ - E: 7.75
Z	426080.06	4459482.08	E - Z: 7.75
A	426080.06	4459496.38	Z - A: 14.30

ΠΑΡΑΤΗΡΗΣΗ:1) Το γεωτεμάχιο με στοιχεία (Α,Β,Ε,Ζ,Α) εμβαδου=110,50 μ2 κατέχει ο Παναγιώτης Χαραλαμπίδης και εντός αυτού του γεωτεμαχίου υφίσταται διώροφο κτίσμα με ημιυπόγειο, το εμβαδο της ισόγειας κατοικίας είναι 56,40 μ2, το εμβαδο του πρωτου οροφου είναι =56,40 μ2 και το εμβαδο του βοηθητικου ημιυπογειου είναι 9,60 μ2. Το γεωτεμάχιο με στοιχεία (Β,Γ,Δ,Ε,Β) εμβαδου=110,50 μ2 κατέχει η Χαραλαμπίδου Σοφία και εντός του ως ανω γεωτεμαχίου υφίσταται ισόγεια κατοικία εμβαδου=35,73 μ2.

ΤΟ ΥΠ' ΑΡΙΘΜ' 60 ΚΛΗΡΟΤΕΜΑΧΙΟ ΕΞΑΙΡΕΙΤΑΙ ΤΗΣ  
 ΔΑΣΙΚΗΣ ΑΝΑΡΤΗΣΗΣ


**ΔΗΛΩΣΗ ΜΗΧΑΝΙΚΟΥ (N.651/77)**

Ο κατωθι υπογεγραμμενος Τοπογραφος Μηχανικος Τ.Ε. δηλωνω υπευθυνος συμφωνα προς το αρθρο 8 του Π.Δ. 651/77 οτι το γηπεδο που φαινεται στο τοπογραφικο διαγραμμα υπο στοιχεια (Α,Β,Γ,Δ,Ε,Ζ,Α) εχει πλευρικες διαστασεις οπως φαινονται στο διαγραμμα. Δεν ειναι αρτιο ουτε και οικοδομησιμο. Δεν υπαγεται στις διαταξεις του Ν.1337/83 δεν εχει υποχρεωση εισφορας σε γη και σε χρημα και δεν κυρωθηκε πραξη εφαρμογης του αρθρου 12 του Ν.1337/83. Το τεμαχιο βρισκεται στη ζωνη 2 του Ζ.Ο.Ε. (μελέτη Σ1) Απεχει 97 μ απο την θαλασσα. Επισης δηλωνω οτι η περιοχη αυτη εξαιρειται της Δασικης αναρτησης

ΚΛΗΡΟΤΕΜΑΧΙΟ  
 ΥΠ' ΑΡΙΘΜ' 59

ΚΛΗΡΟΤΕΜΑΧΙΟ  
 ΥΠ' ΑΡΙΘΜ' 60

*Ελένη Ξανθοπούλου*  
**Ελένη Ξανθοπούλου**  
 Δασολόγος

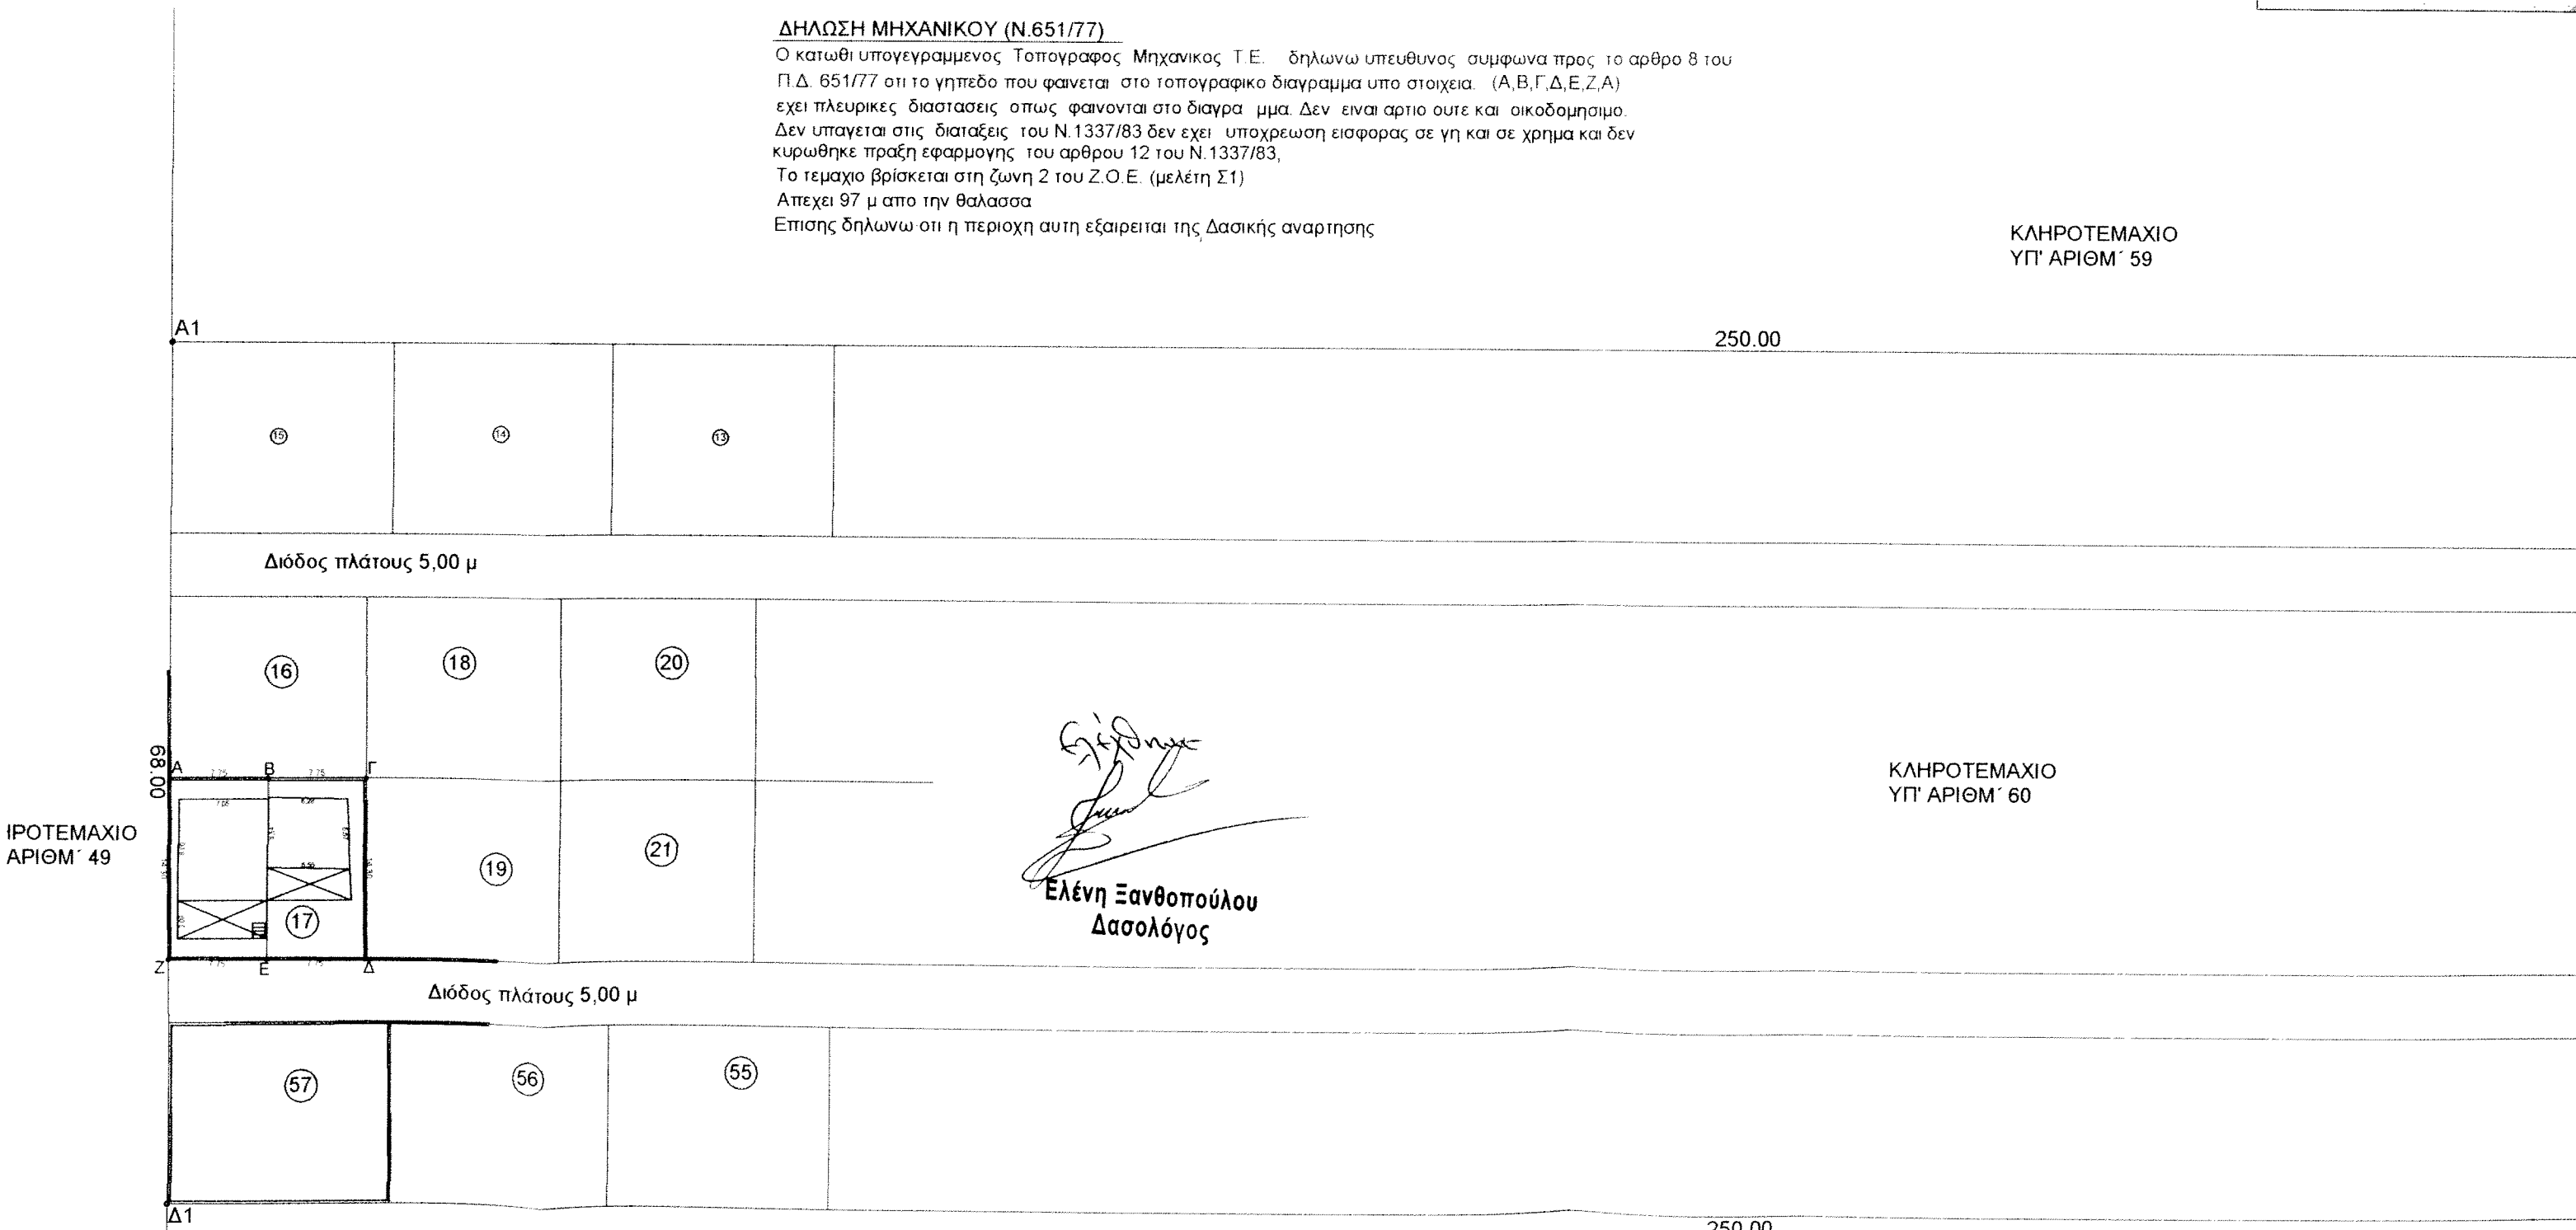

ΚΛΗΡΟΤΕΜΑΧΙΟ  
 ΑΡΙΘΜ' 49