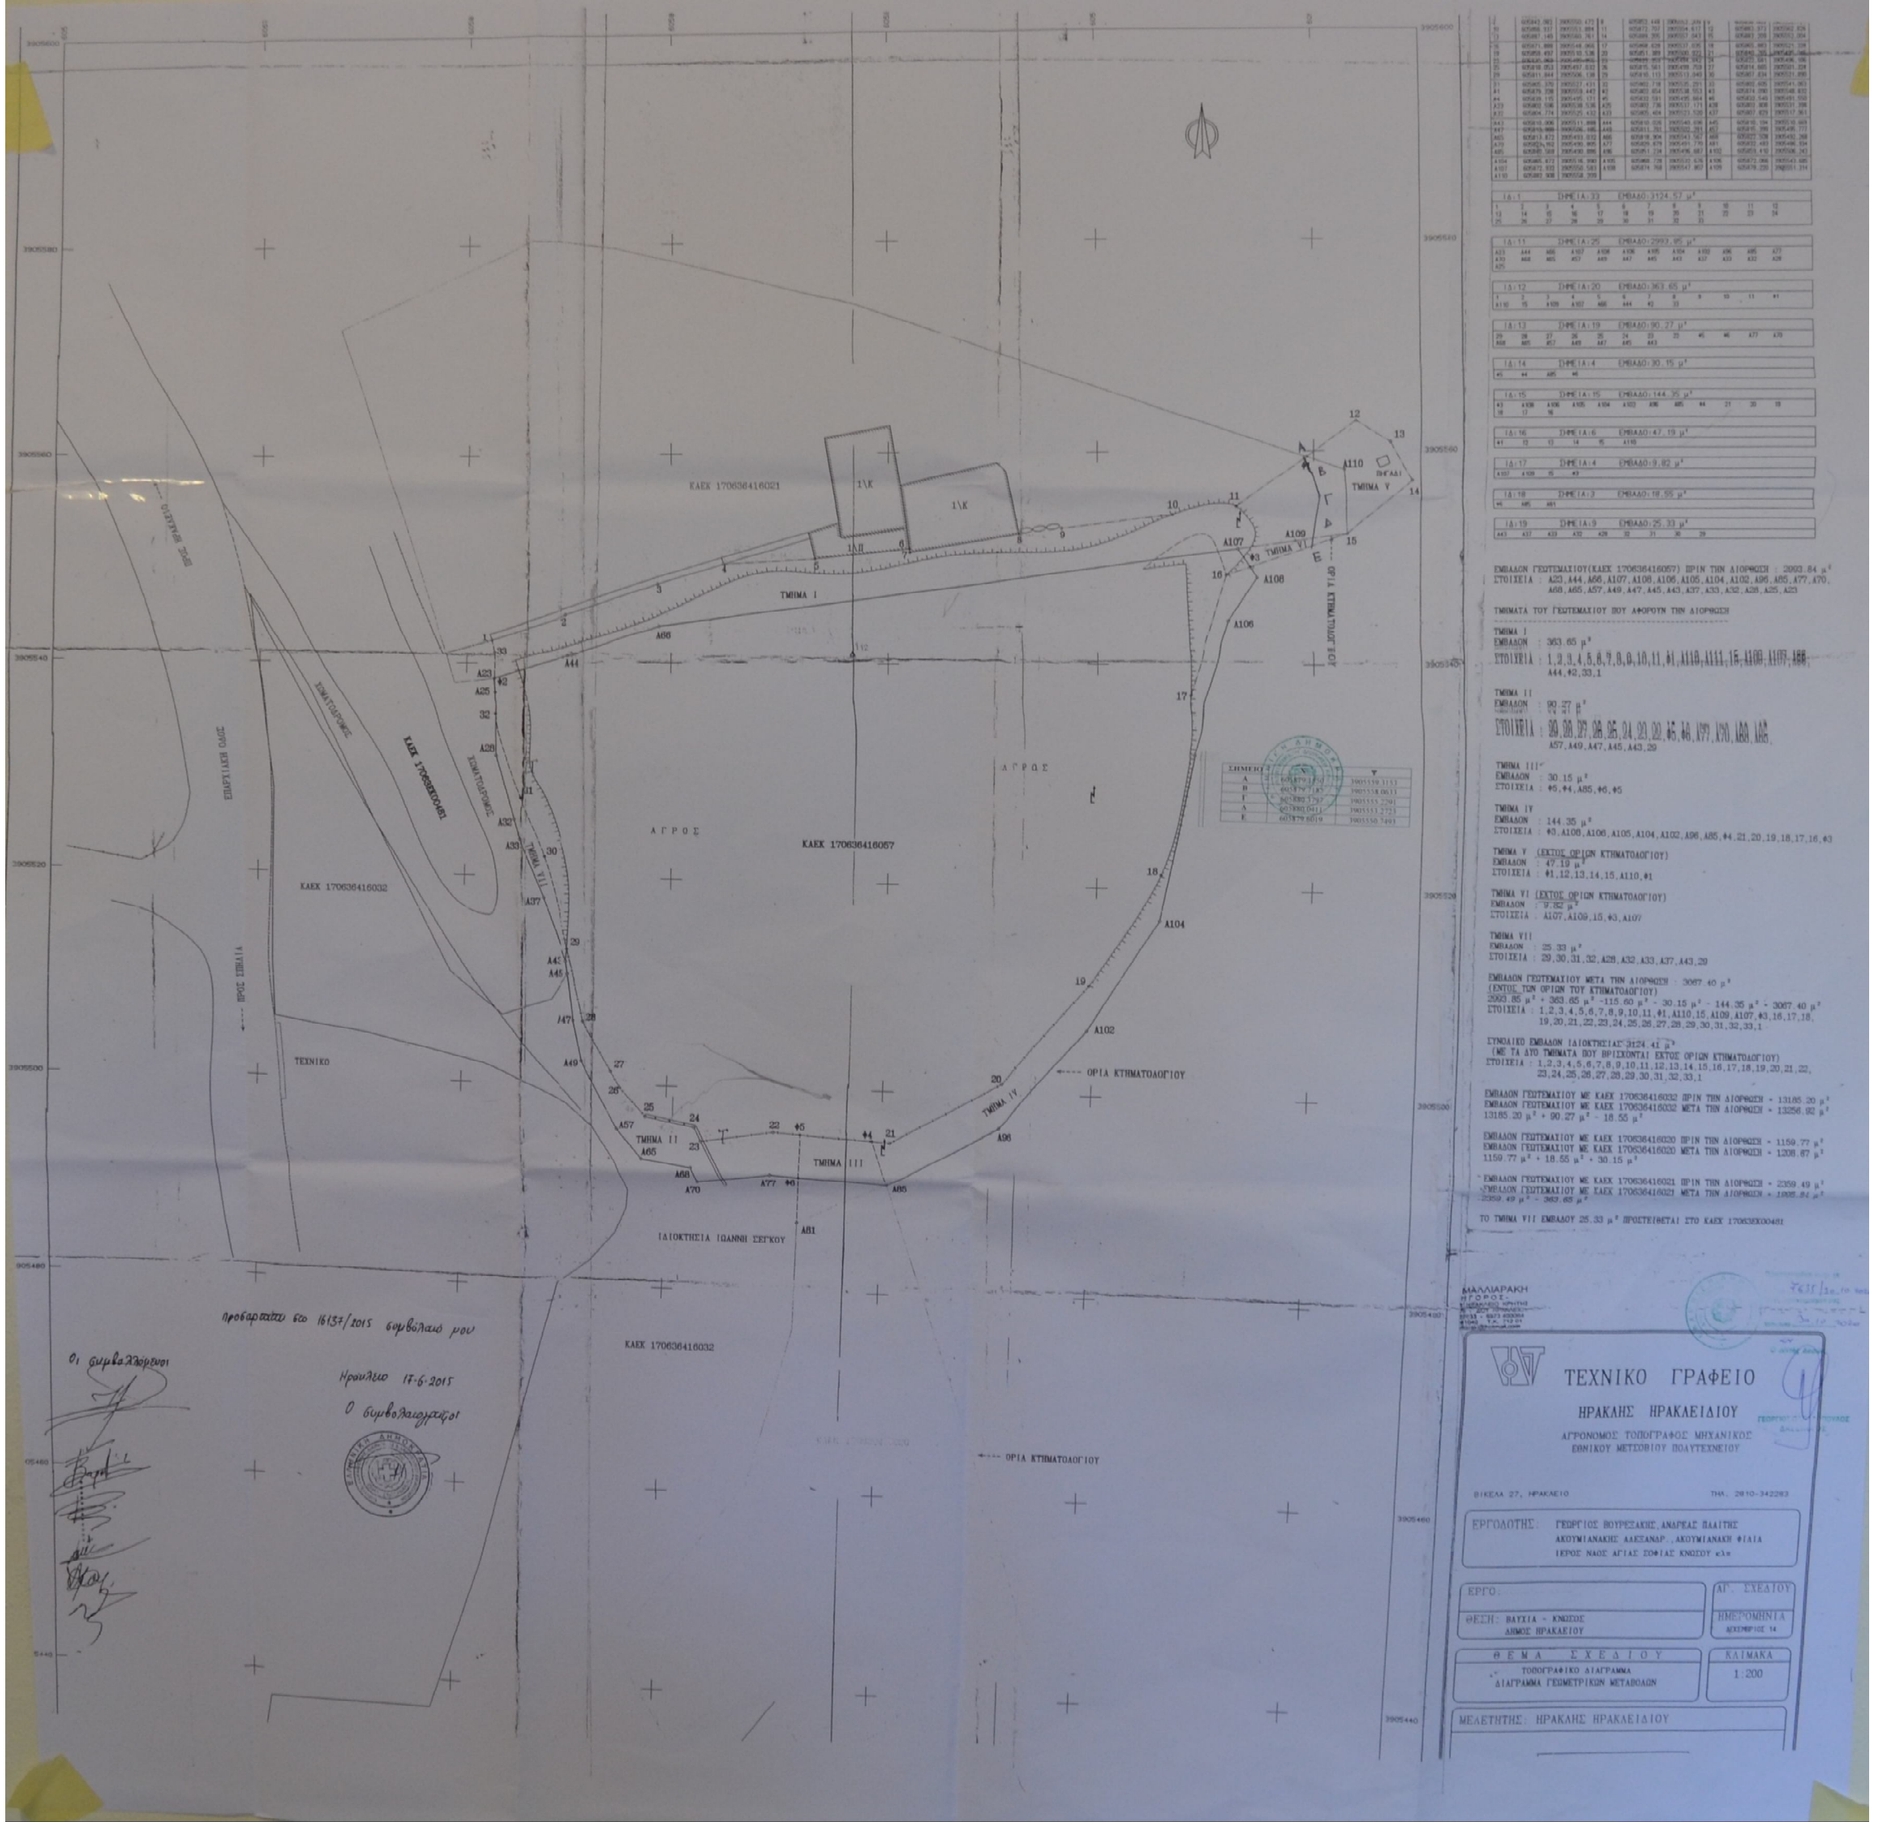

ΕΜΒΑΔΟΝ ΓΕΩΤΕΜΑΧΙΟΥ(ΚΑΕΚ 170636416057) ΠΡΙΝ ΤΗΝ ΑΙΟΡΘΩΣΗ : 2993.84 μ²
ΣΤΟΙΧΕΙΑ : Α23,Α44,Α66,Α107,Α108,Α106,Α105,Α104,Α102,Α96,Α85,Α77,Α70,
Α68,Α65,Α57,Α49,Α47,Α45,Α43,Α37,Α33,Α32,Α28,Α25,Α23

ΤΜΗΜΑΤΑ ΤΟΥ ΓΕΩΤΕΜΑΧΙΟΥ ΠΟΥ ΑΦΟΡΟΥΝ ΤΗΝ ΑΙΟΡΘΩΣΗ

ΤΜΗΜΑ Ι
ΕΜΒΑΔΟΝ : 363.65 μ²
ΣΤΟΙΧΕΙΑ : 1,2,3,4,5,6,7,8,9,10,11,Φ1,Α110,Α111,15,Α109,Α107,Α66,
Α44,Φ2,33,1

ΤΜΗΜΑ ΙΙ
ΕΜΒΑΔΟΝ : 90.27 μ²
ΣΤΟΙΧΕΙΑ : 99,98,97,96,95,94,93,92,Φ5,46,Α97,Α70,Α68,Α65,
Α57,Α49,Α47,Α45,Α43,29

ΤΜΗΜΑ ΙΙΙ
ΕΜΒΑΔΟΝ : 30.15 μ²
ΣΤΟΙΧΕΙΑ : Φ5,Φ4,Α85,Φ6,Φ5

ΤΜΗΜΑ IV
ΕΜΒΑΔΟΝ : 144.35 μ²
ΣΤΟΙΧΕΙΑ : Φ3,Α106,Α106,Α105,Α104,Α102,Α96,Α85,Φ4,21,20,19,18,17,16,Φ3

ΤΜΗΜΑ V (ΕΚΤΟΣ ΟΡΙΩΝ ΚΤΗΜΑΤΟΛΟΓΙΟΥ)
ΕΜΒΑΔΟΝ : 47.19 μ²
ΣΤΟΙΧΕΙΑ : Φ1,12,13,14,15,Α110,Φ1

ΤΜΗΜΑ VI (ΕΚΤΟΣ ΟΡΙΩΝ ΚΤΗΜΑΤΟΛΟΓΙΟΥ)
ΕΜΒΑΔΟΝ : 9.82 μ²
ΣΤΟΙΧΕΙΑ : Α107,Α109,15,Φ3,Α107

ΤΜΗΜΑ VII
ΕΜΒΑΔΟΝ : 25.33 μ²
ΣΤΟΙΧΕΙΑ : 29,30,31,32,Α28,Α32,Α33,Α37,Α43,29

ΕΜΒΑΔΟΝ ΓΕΩΤΕΜΑΧΙΟΥ ΜΕΤΑ ΤΗΝ ΑΙΟΡΘΩΣΗ : 3067.40 μ²
(ΕΝΤΟΣ ΤΩΝ ΟΡΙΩΝ ΤΟΥ ΚΤΗΜΑΤΟΛΟΓΙΟΥ)
2993.84 μ² + 363.65 μ² -115.60 μ² - 30.15 μ² - 144.35 μ² + 3067.40 μ²
ΣΤΟΙΧΕΙΑ : 1,2,3,4,5,6,7,8,9,10,11,Φ1,Α110,15,Α109,Α107,Φ3,16,17,18,
19,20,21,22,23,24,25,26,27,28,29,30,31,32,33,1

ΣΥΝΟΛΙΚΟ ΕΜΒΑΔΟΝ ΙΔΙΟΚΤΗΣΙΑΣ 3124.41 μ²
(ΜΕ ΤΑ ΔΥΟ ΤΜΗΜΑΤΑ ΠΟΥ ΒΡΙΣΚΟΝΤΑΙ ΕΚΤΟΣ ΟΡΙΩΝ ΚΤΗΜΑΤΟΛΟΓΙΟΥ)
ΣΤΟΙΧΕΙΑ : 1,2,3,4,5,6,7,8,9,10,11,12,13,14,15,16,17,18,19,20,21,22,
23,24,25,26,27,28,29,30,31,32,33,1

ΕΜΒΑΔΟΝ ΓΕΩΤΕΜΑΧΙΟΥ ΜΕ ΚΑΕΚ 170636416032 ΠΡΙΝ ΤΗΝ ΑΙΟΡΘΩΣΗ = 13185.20 μ²
ΕΜΒΑΔΟΝ ΓΕΩΤΕΜΑΧΙΟΥ ΜΕ ΚΑΕΚ 170636416032 ΜΕΤΑ ΤΗΝ ΑΙΟΡΘΩΣΗ = 13256.92 μ²
13185.20 μ² + 90.27 μ² - 18.55 μ²

ΕΜΒΑΔΟΝ ΓΕΩΤΕΜΑΧΙΟΥ ΜΕ ΚΑΕΚ 170636416020 ΠΡΙΝ ΤΗΝ ΑΙΟΡΘΩΣΗ = 1159.77 μ²
ΕΜΒΑΔΟΝ ΓΕΩΤΕΜΑΧΙΟΥ ΜΕ ΚΑΕΚ 170636416020 ΜΕΤΑ ΤΗΝ ΑΙΟΡΘΩΣΗ = 1208.87 μ²
1159.77 μ² + 18.55 μ² + 30.15 μ²

ΕΜΒΑΔΟΝ ΓΕΩΤΕΜΑΧΙΟΥ ΜΕ ΚΑΕΚ 170636416021 ΠΡΙΝ ΤΗΝ ΑΙΟΡΘΩΣΗ = 2359.49 μ²
ΕΜΒΑΔΟΝ ΓΕΩΤΕΜΑΧΙΟΥ ΜΕ ΚΑΕΚ 170636416021 ΜΕΤΑ ΤΗΝ ΑΙΟΡΘΩΣΗ = 1805.84 μ²
2359.49 μ² - 363.65 μ²

ΤΟ ΤΜΗΜΑ VII ΕΜΒΑΔΟΥ 25.33 μ² ΠΡΟΣΤΙΘΕΤΑΙ ΣΤΟ ΚΑΕΚ 170636300481

Προσαρτάται στο 16137/2015 συμβολαιό μου

Ηράκλειο 17-6-2015

Ο συμβολαιογράφος

Οι συμβαλλόμενοι

ΤΕΧΝΙΚΟ ΓΡΑΦΕΙΟ

ΗΡΑΚΛΗΣ ΗΡΑΚΛΕΙΔΙΟΥ

ΑΓΡΟΝΟΜΟΣ ΤΟΠΟΓΡΑΦΟΣ ΜΗΧΑΝΙΚΟΣ
ΕΘΝΙΚΟΥ ΜΕΤΣΟΒΙΟΥ ΠΟΛΥΤΕΧΝΕΙΟΥ

ΒΙΚΕΛΑ 27, ΗΡΑΚΛΕΙΟ ΤΗΛ. 2810-342283

ΕΡΓΟΔΟΤΗΣ: ΓΕΩΡΓΙΟΣ ΒΟΥΡΕΣΑΚΗΣ,ΑΝΔΡΕΑΣ ΠΑΛΑΙΤΗΣ
ΑΚΟΥΜΙΑΝΑΚΗΣ ΑΛΕΞΑΝΔΡ., ΑΚΟΥΜΙΑΝΑΚΗ ΦΙΛΙΑ
ΙΕΡΟΣ ΝΑΟΣ ΑΓΙΑΣ ΣΟΦΙΑΣ ΚΝΩΣΟΥ κλπ

ΕΡΓΟ: | ΑΡ. ΣΧΕΔΙΟΥ:
ΘΕΣΗ: ΒΑΥΣΙΑ - ΚΝΩΣΟΣ
ΔΗΜΟΣ ΗΡΑΚΛΕΙΟΥ | ΗΜΕΡΟΜΗΝΙΑ: ΔΕΚΕΜΒΡΙΟΣ 14

ΘΕΜΑ ΣΧΕΔΙΟΥ: ΤΟΠΟΓΡΑΦΙΚΟ ΔΙΑΓΡΑΜΜΑ
ΔΙΑΓΡΑΜΜΑ ΓΕΩΜΕΤΡΙΚΩΝ ΜΕΤΑΒΟΛΩΝ | ΚΛΙΜΑΚΑ: 1:200

ΜΕΛΕΤΗΤΗΣ: ΗΡΑΚΛΗΣ ΗΡΑΚΛΕΙΔΙΟΥ