

ΤΟΠΟΓΡΑΦΙΚΟ ΔΙΑΓΡΑΜΜΑ

ΕΜΒΑΔΑ

Εμβαδόν κτηματολογίου υπ' αριθμ. 63 διανομής ετους 1940

Εμβαδόν τμήματος 1 με στοιχεία (ΑΒΤΔΕΖΗΑ) = 6.695,00 μ²

ΕΜΒΑΔΟΝ : 6.695,00 μ²

ΘΕΣΗ :

ΜΟΡΦΑΤΙ


ΚΑ. 1:1000

ΙΔΙΟΚΤΗΤΗΣ : ΜΠΟΡΟΣ ΔΗΜΗΤΡΙΟΣ

ΥΠΟΜΝΗΜΑ

Τα άνωτέρω τμήμα εμβαδών Ε = 6.695,00 εἶναι ἄφρα καὶ ἀνωδομήρια κατὰ Ν.Ο.Κ.

α/α	X	Y
A	197052,07	4356833,60
B	196949,40	4356885,38
T	196957,98	4356891,06
Δ	196976,36	4356902,78
E	197023,28	4356918,42
Z	197072,06	4356922,59
H	197084,79	4356903,35

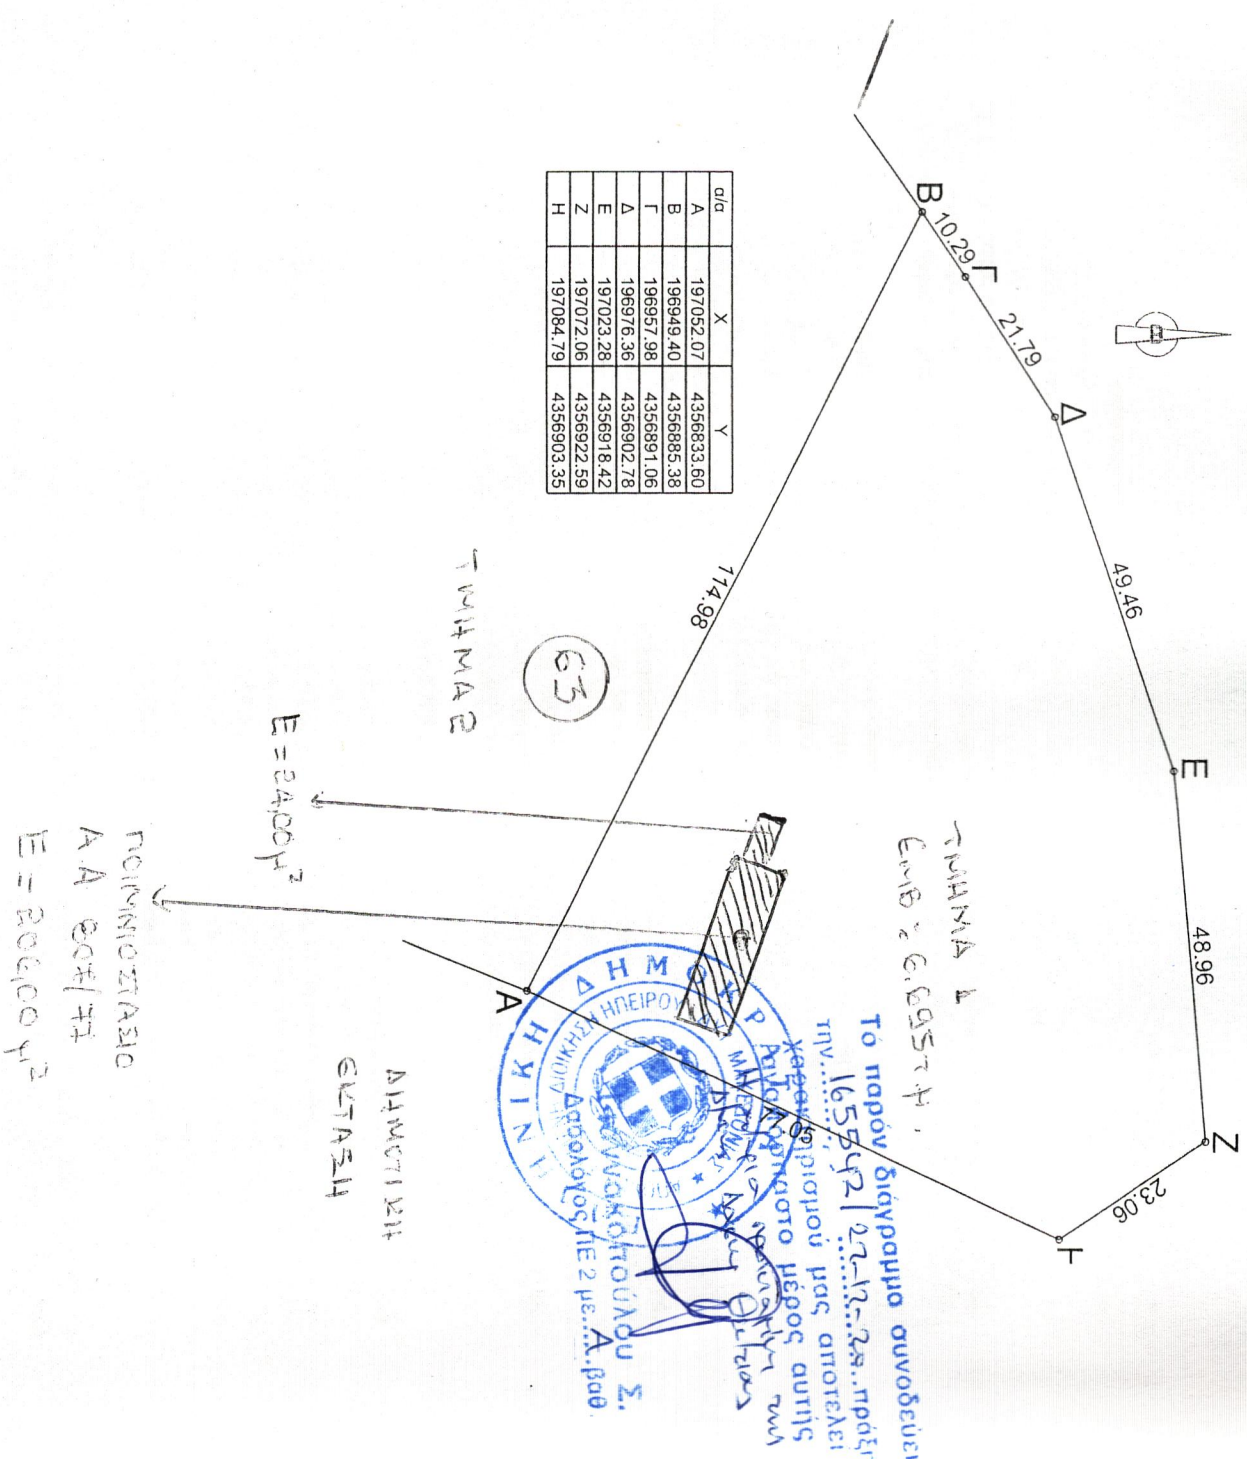

ΕΥΑΓΓΕΛΟΣ ΑΝΝΑ ΚΑΤΣΙΡΗ
 ΔΙΠΛ. ΑΡΧΙΤΕΚΤΟΝΑ ΑΓΡΟΓΕΩΜΕΤΡΙΚΟΣ
 ΕΠΙΘΑΛΑΜΟΣ ΟΙΚΣ
 ΠΑΝΕΠΙΣΤΗΜΙΟΥ ΑΘΗΝΩΝ
 ΜΕΝΟΣ Τ.Ε.Ε.
 Π. ΤΣΑΛΑΔΑΡΗ 10 ΗΡΩΟΠΟΛΙΣ Τηλ. 2565028646
 Α.Φ.Μ. 025113035 Α.Ο.Υ. ΗΡΩΟΠΟΛΙΣ

ΗΡΩΟΠΟΛΙΣ 15-5-2011
 Ο ΜΗΧΑΝΙΚΟΣ

ΚΑ. 1:1000