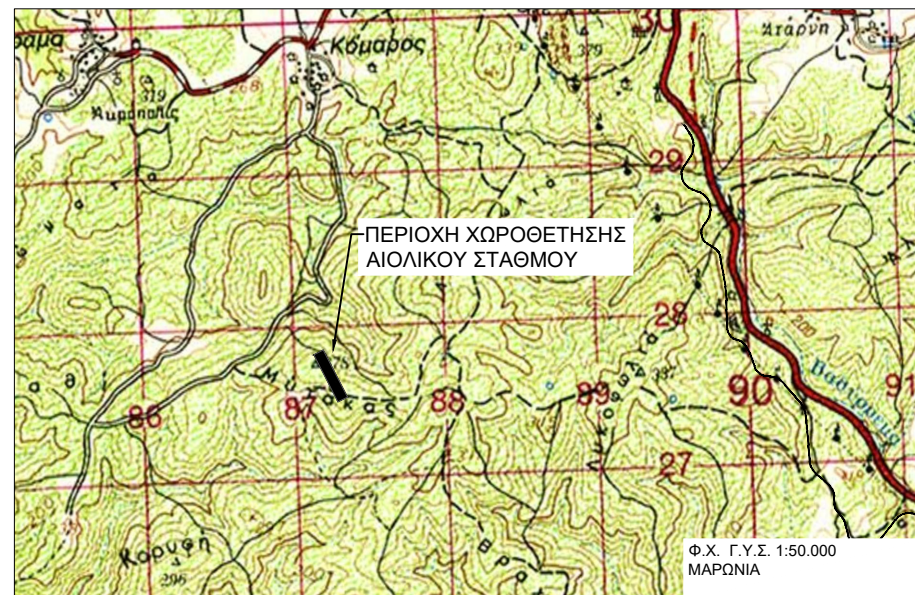
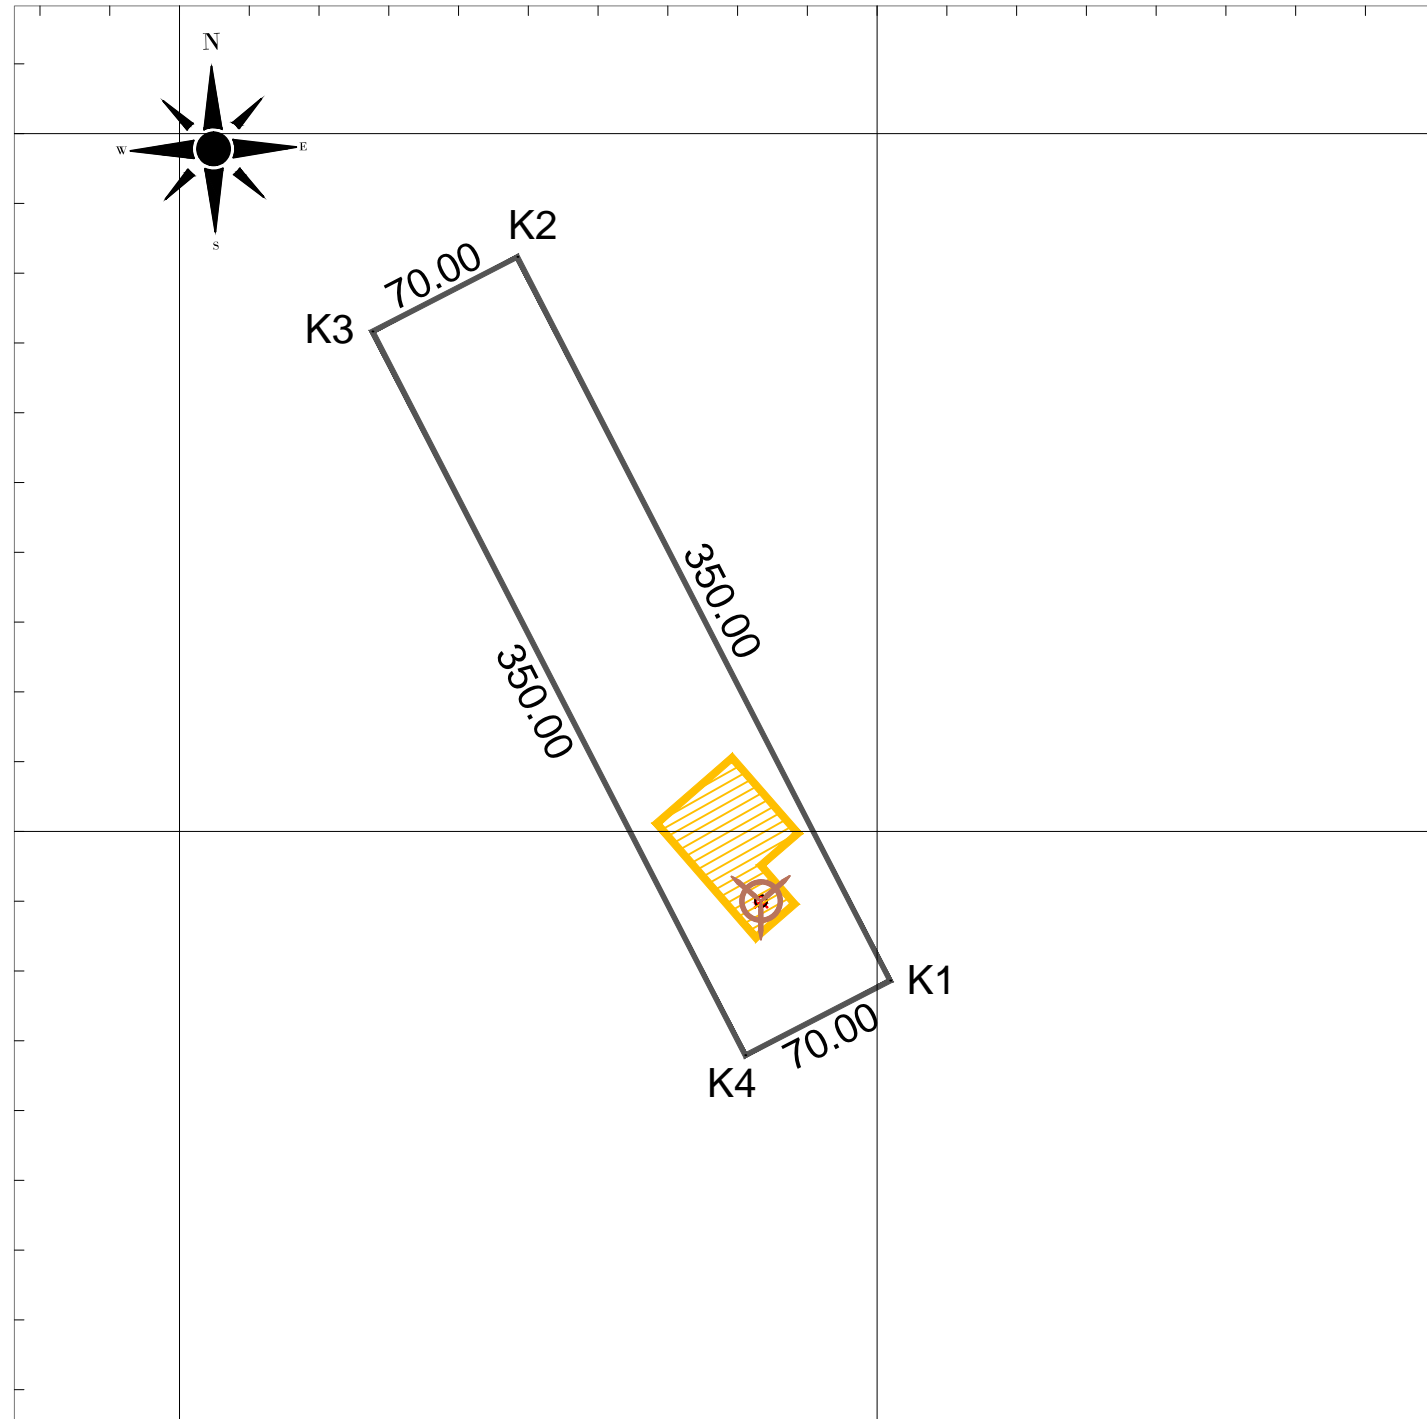


639600.0000

639900.0000

4527900.0000

4527600.0000

**ΥΠΟΜΝΗΜΑ**

	ΓΗΠΕΔΟ ΑΝΑΠΤΥΞΗΣ ΑΙΟΛΙΚΟΥ ΠΑΡΚΟΥ
	ΘΕΣΗ ΑΝΕΜΟΓΕΝΝΗΤΡΙΑΣ ΚΑΙ ΓΗΠΕΔΟ ΕΓΚΑΤΑΣΤΑΣΗΣ

Πίνακας Συντεταγμένων Περιοχής Αιολικού Σταθμού		
α/α	ΕΓΣΑ 87	
	X	Y
K1	639905.53	4527535.81
K2	639745.26	4527846.96
K3	639683.03	4527814.90
K4	639843.30	4527503.75
K1	639905.53	4527535.81
Εμβαδόν = 24500.00 τ.μ.		

Πίνακας Συντεταγμένων Κέντρου Ανεμογεννήτριας		
α/α	ΕΓΣΑ 87	
	X	Y
A/Γ	639850.00	4527570.00

ΕΠΕΝΔΥΤΗΣ :

**ΕΝΕΡΓΕΙΑΚΗ ΚΟΙΝΟΤΗΤΑ ΕΥΡΟΣ**

ΚΩΝΣΤΑΝΤΙΝΟΥΠΟΛΕΩΣ 225 ΟΡΕΣΤΙΑΔΑ ΤΚ 68200

ΕΡΓΟ

ΑΙΟΛΙΚΟ ΠΑΡΚΟ 3,0 MW

ΘΕΣΗ

ΜΥΤΑΚΑΣ / ΚΟΜΑΡΟΥ  
ΔΗΜΟΣ ΑΛΕΞΑΝΔΡΟΥΠΟΛΗΣ, Ν. ΕΒΡΟΥ

ΦΑΣΗ

ΧΩΡΟΘΕΤΗΣΗ ΑΙΟΛΙΚΟΥ ΣΤΑΘΜΟΥ

ΤΙΤΛΟΣ

ΧΩΡΟΘΕΤΗΣΗ ΑΙΟΛΙΚΟΥ ΣΤΑΘΜΟΥ

ΗΜΕΡΟΜΗΝΙΑ

ΑΥΓΟΥΣΤΟΣ 2020

ΚΛΙΜΑΚΑ

1/3.000 &  
1/50.000

ΑΡ. ΣΧΕΔΙΟΥ

ΠΧ-1

ΣΦΡΑΓΙΔΑ

**ΜΠΟΥΤΑΣ Γ. ΑΘΑΝΑΣΙΟΣ**  
ΔΙΠΛ. ΠΟΛΙΤΙΚΟΣ ΜΗΧΑΝΙΚΟΣ  
ΑΡΙΣΤΟΤΕΛΕΙΟΥ ΠΑΝΕΠΙΣΤΗΜΙΟΥ ΘΕΣ/ΝΙΚΗΣ  
ΜΕΛΟΣ Τ.Ε.Ε. ΑΡΙΘΜΟΣ ΜΗΤΡΩΟΥ 73850  
ΚΕΡΑΜΙΔΙ ΤΡΙΚΑΛΩΝ - Τ.Κ. 420 31 - ΤΗΛ.: 24330 22127  
ΑΦΜ. 074646772 - ΔΟΥ: ΤΡΙΚΑΛΩΝ