


# ΤΟΠΟΓΡΑΦΙΚΟ ΔΙΑΓΡΑΜΜΑ

Έκτασης συνολικού εμβαδού 10.062,07τ.μ. στη θέση "Κερασιά" του Δήμου Αρριανών της Π.Ε. Ροδόπης

Κλίμακα 1 : 1 000

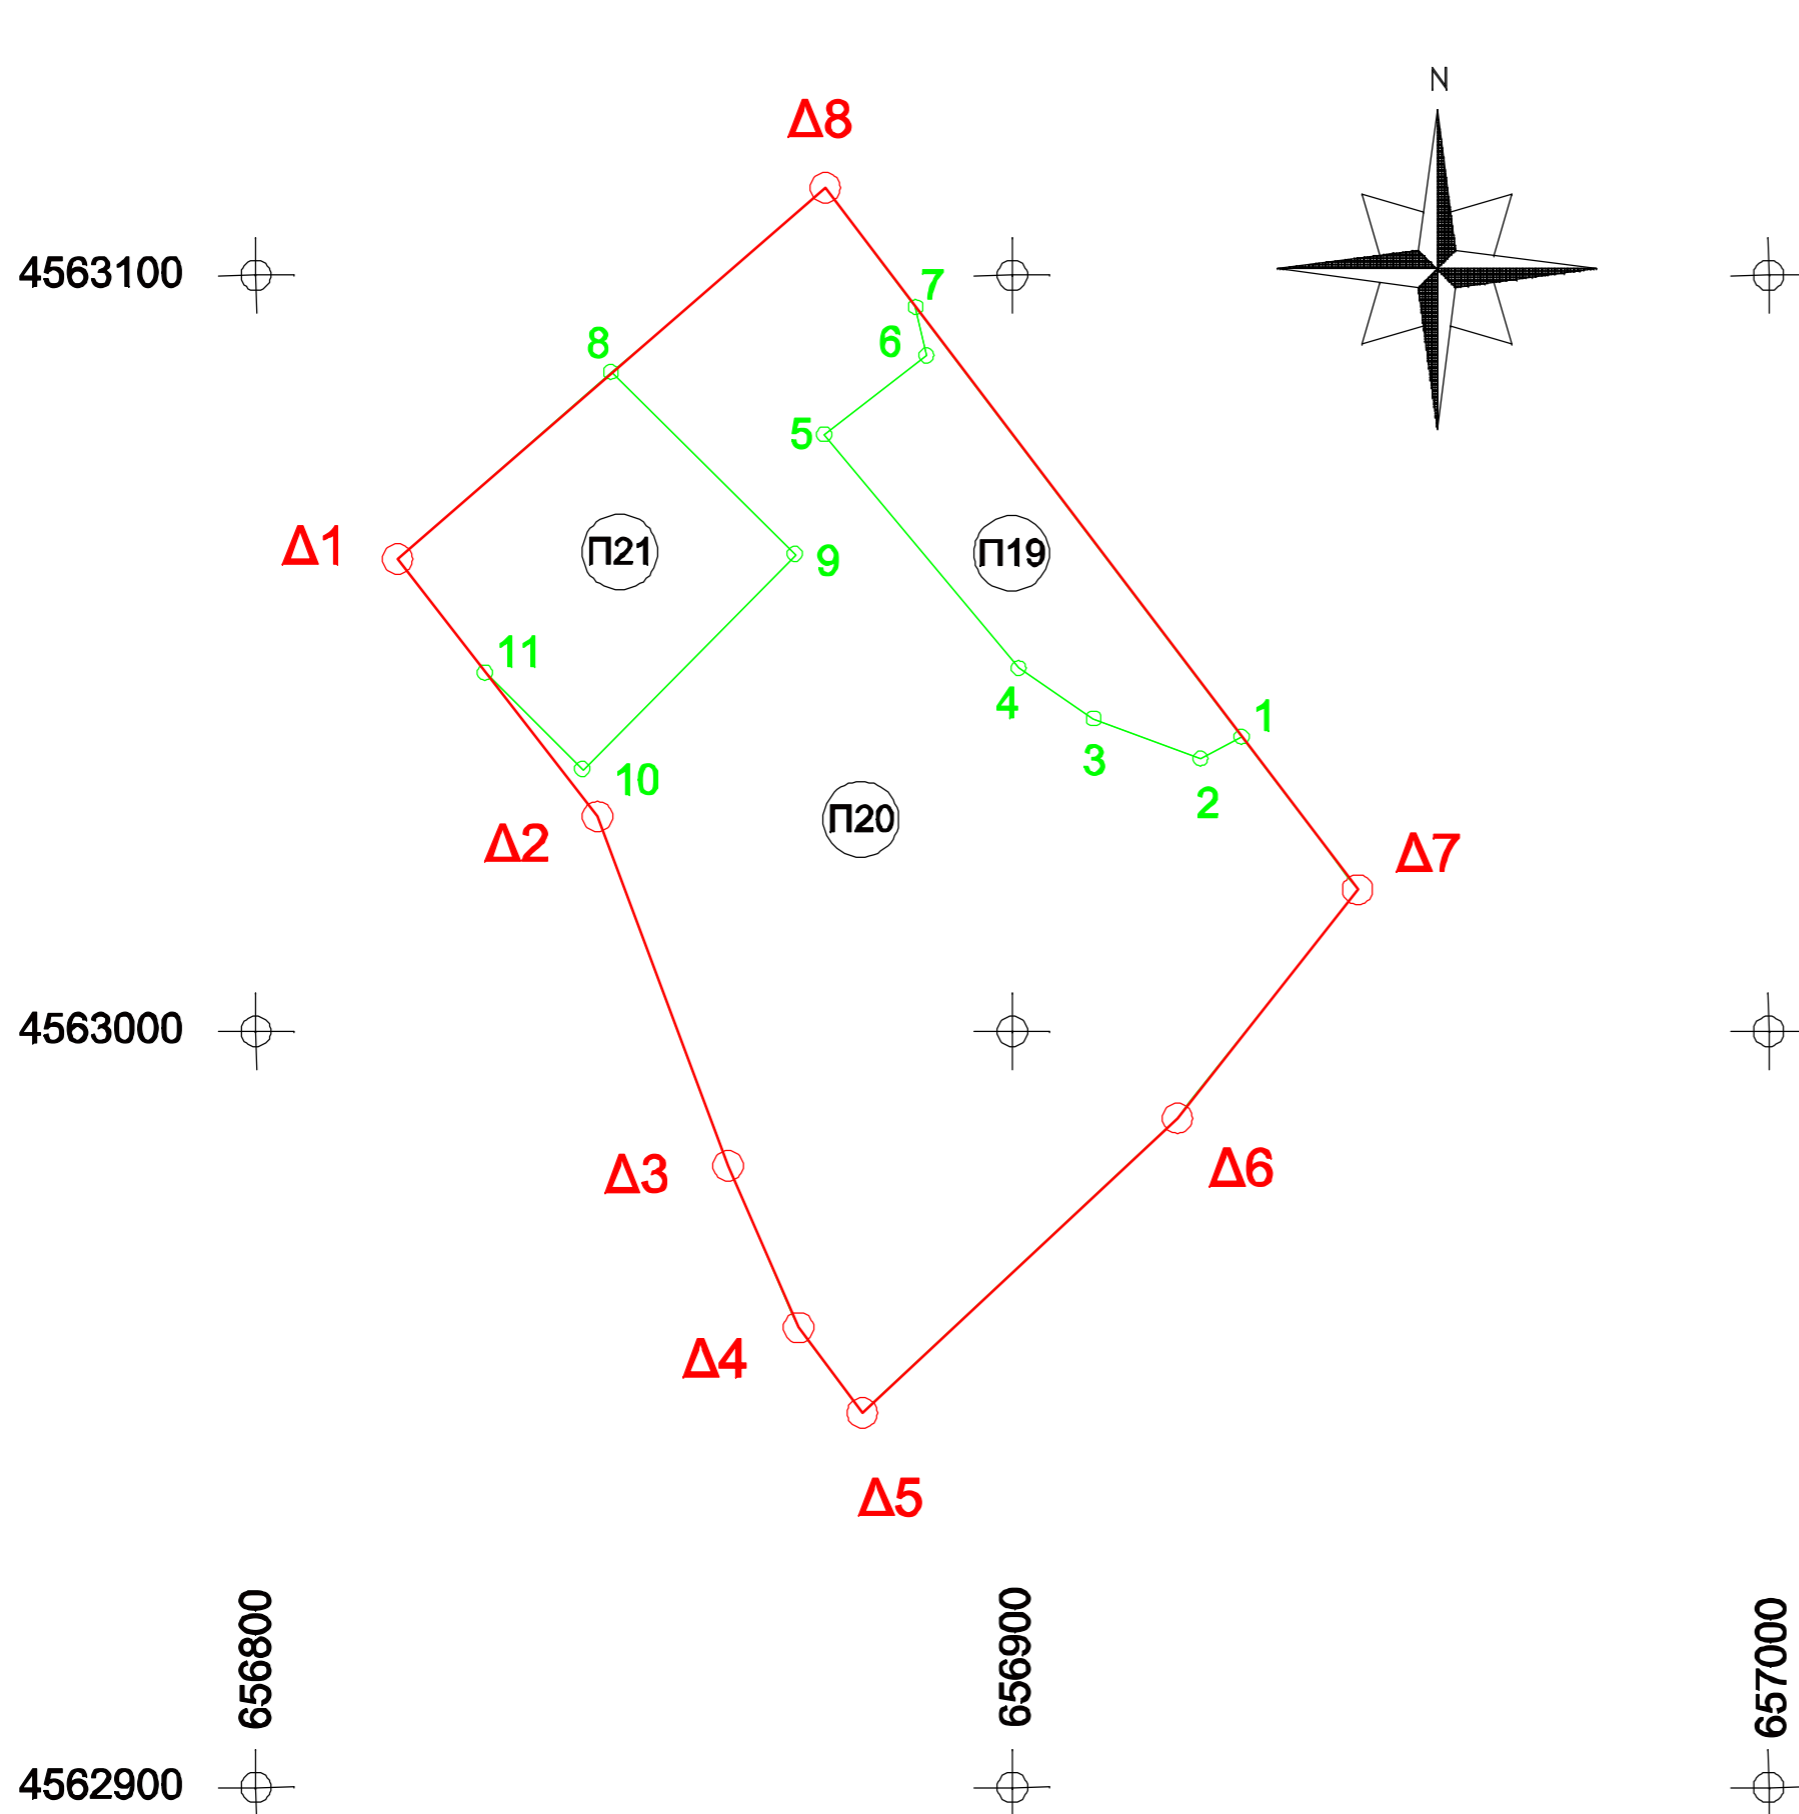

ΠΙΝΑΚΑΣ ΣΥΝΤΕΤΑΓΜΕΝΩΝ ΚΟΡΥΦΩΝ ΠΟΛΥΓΩΝΟΥ ΠΡΑΞΗΣ ΧΑΡΑΚΤΗΡΙΣΜΟΥ ΣΕ ΕΓΣΑ 87		
ΠΟΛΥΓΩΝΟ Δ		
ΚΟΡΥΦΗ	Χ <sub>ΕΓΣΑ</sub>	Υ <sub>ΕΓΣΑ</sub>
Δ1	656818.69	4563062.48
Δ2	656845.13	4563028.40
Δ3	656862.43	4562982.23
Δ4	656871.74	4562960.81
Δ5	656880.14	4562949.53
Δ6	656921.82	4562988.52
Δ7	656945.66	4563018.74
Δ8	656875.24	4563111.59
ΕΜΒΑΔΟΝ ΠΟΛΥΓΩΝΟΥ "Δ" Ε=10.062,77τ.μ.		

ΠΙΝΑΚΑΣ ΣΥΝΤΕΤΑΓΜΕΜΩΝ ΚΟΡΥΦΩΝ ΠΟΛΥΓΩΝΩΝ ΠΡΑΞΗΣ ΧΑΡΑΚΤΗΡΙΣΜΟΥ ΣΕ ΕΓΣΑ 87		
ΣΗΜΕΙΑ	Χ <sub>ΕΓΣΑ</sub>	Υ <sub>ΕΓΣΑ</sub>
1	656930.30	4563038.99
2	656924.86	4563036.12
3	656910.76	4563041.38
4	656900.81	4563048.04
5	656875.12	4563078.98
6	656888.61	4563089.43
7	656887.22	4563095.79
8	656847.09	4563087.14
9	656871.42	4563063.06
10	656843.29	4563034.62

ΠΙΝΑΚΑΣ ΠΟΛΥΓΩΝΩΝ ΚΑΙ ΕΜΒΑΔΑ		
Πολύγωνο	Κορυφές Πολυγώνου	Εμβαδό (τ.μ.)
Π19	1,2,3,4,5,6,7,1	1083.00
Π20	Δ2,Δ3,.....,Δ6,Δ7,1,2,.....,6,7,Δ8,8,9,10,11,Δ2	7573.61
Π21	Δ1,8,9,10,11,Δ1	1406.16
Συνολικό Εμβαδό		10062.77

Ο Συντάξας

Κομοτηνή .....

Τσιοπανίδης Δημήτρης  
Γεωτεχνικός - Δασολόγος

Θεώρηση