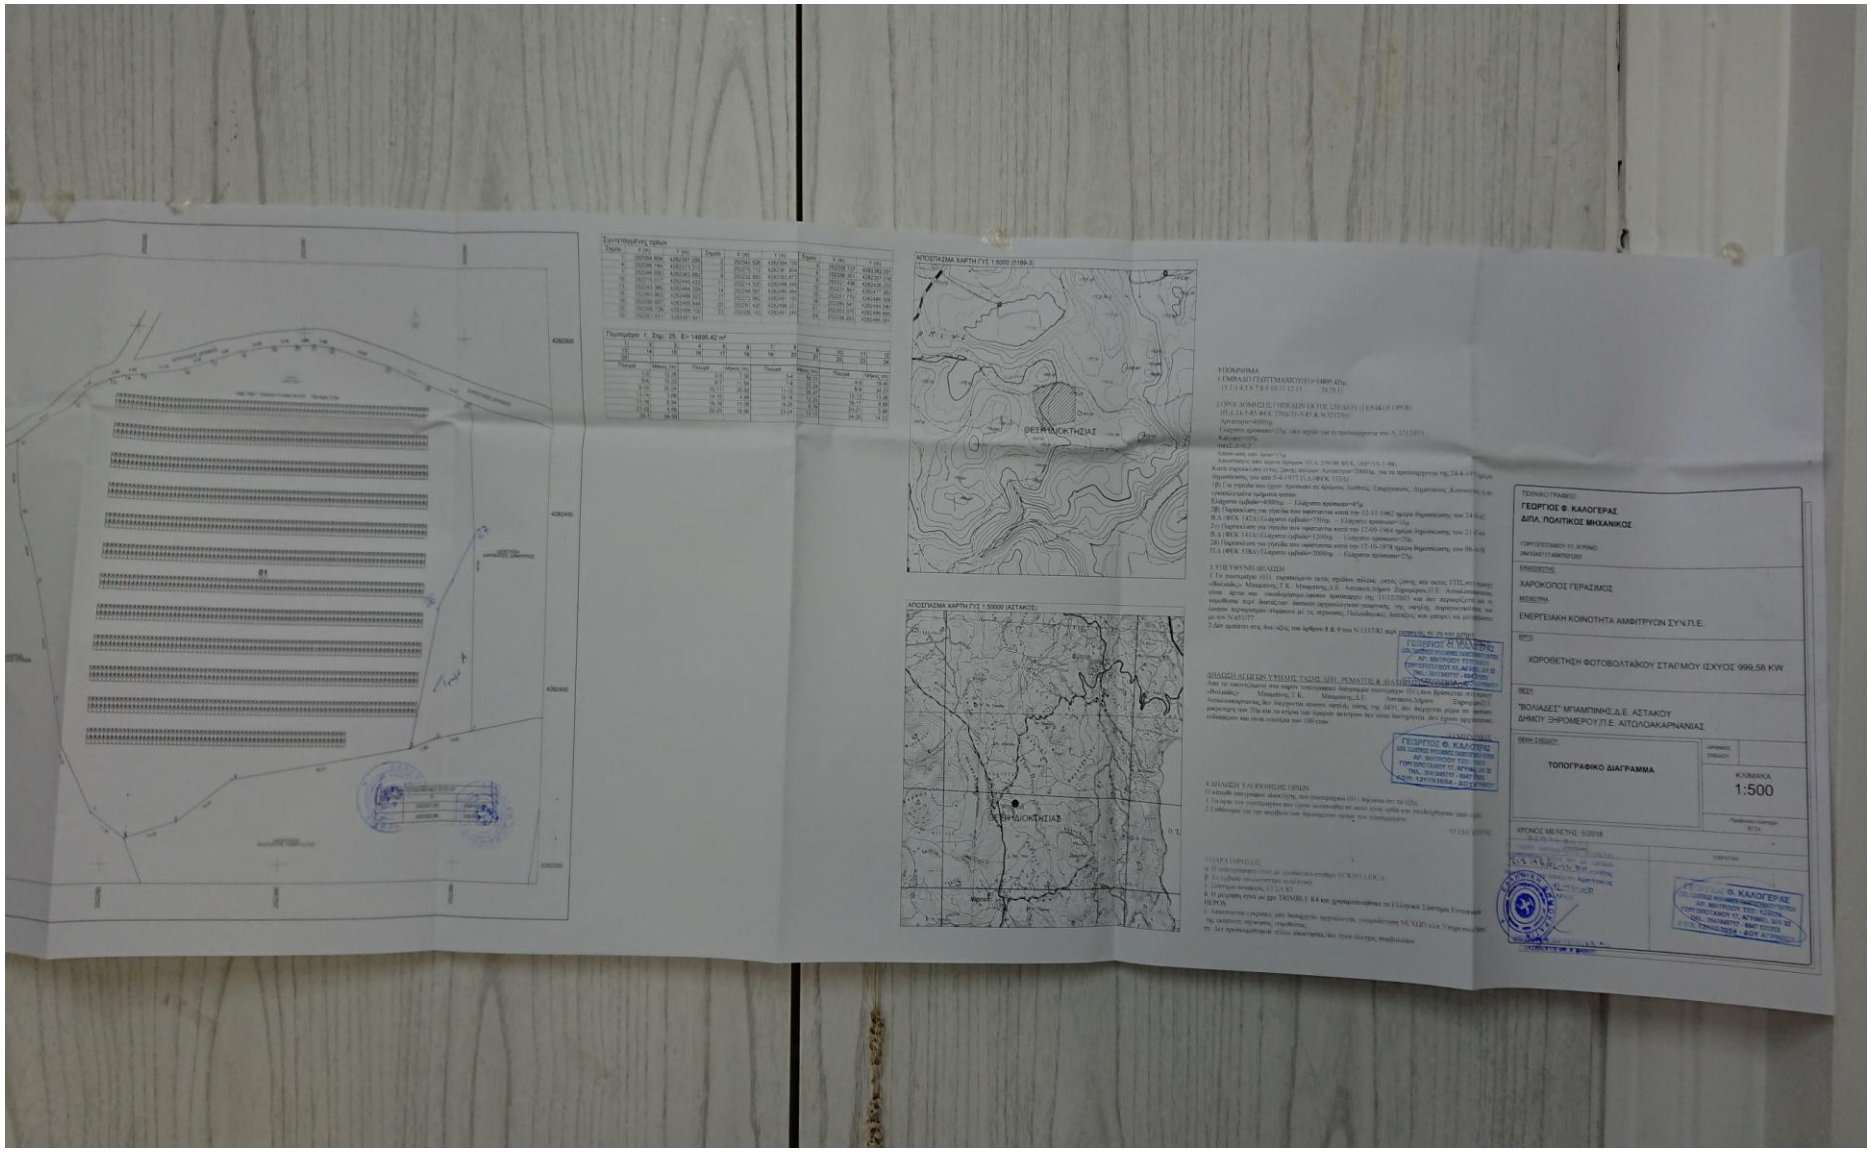
ΤΟΠΟΓΡΑΦΙΚΟ ΔΙΑΓΡΑΜΜΑ
ΚΛΙΜΑΚΑ
1:500
ΧΑΡΟΚΟΠΟΣ ΓΕΡΑΣΙΜΟΣ
ΕΝΕΡΓΕΙΑΚΗ ΚΟΙΝΟΤΗΤΑ ΑΜΦΙΤΡΥΩΝ ΣΥ.Ν.Π.Ε.
ΧΟΡΟΘΕΤΗΣΗ ΦΩΤΟΒΟΛΤΑΪΚΟΥ ΣΤΑΘΜΟΥ ΙΣΧΥΟΣ 999.58 KW
"ΒΟΛΙΑΔΕΣ" ΜΠΑΜΠΙΝΗΣ Δ.Ε. ΑΣΤΑΚΟΥ
ΔΗΜΟΥ ΞΗΡΟΜΕΡΟΥ Π.Ε. ΑΙΤΩΛΟΑΚΑΡΝΑΝΙΑΣ