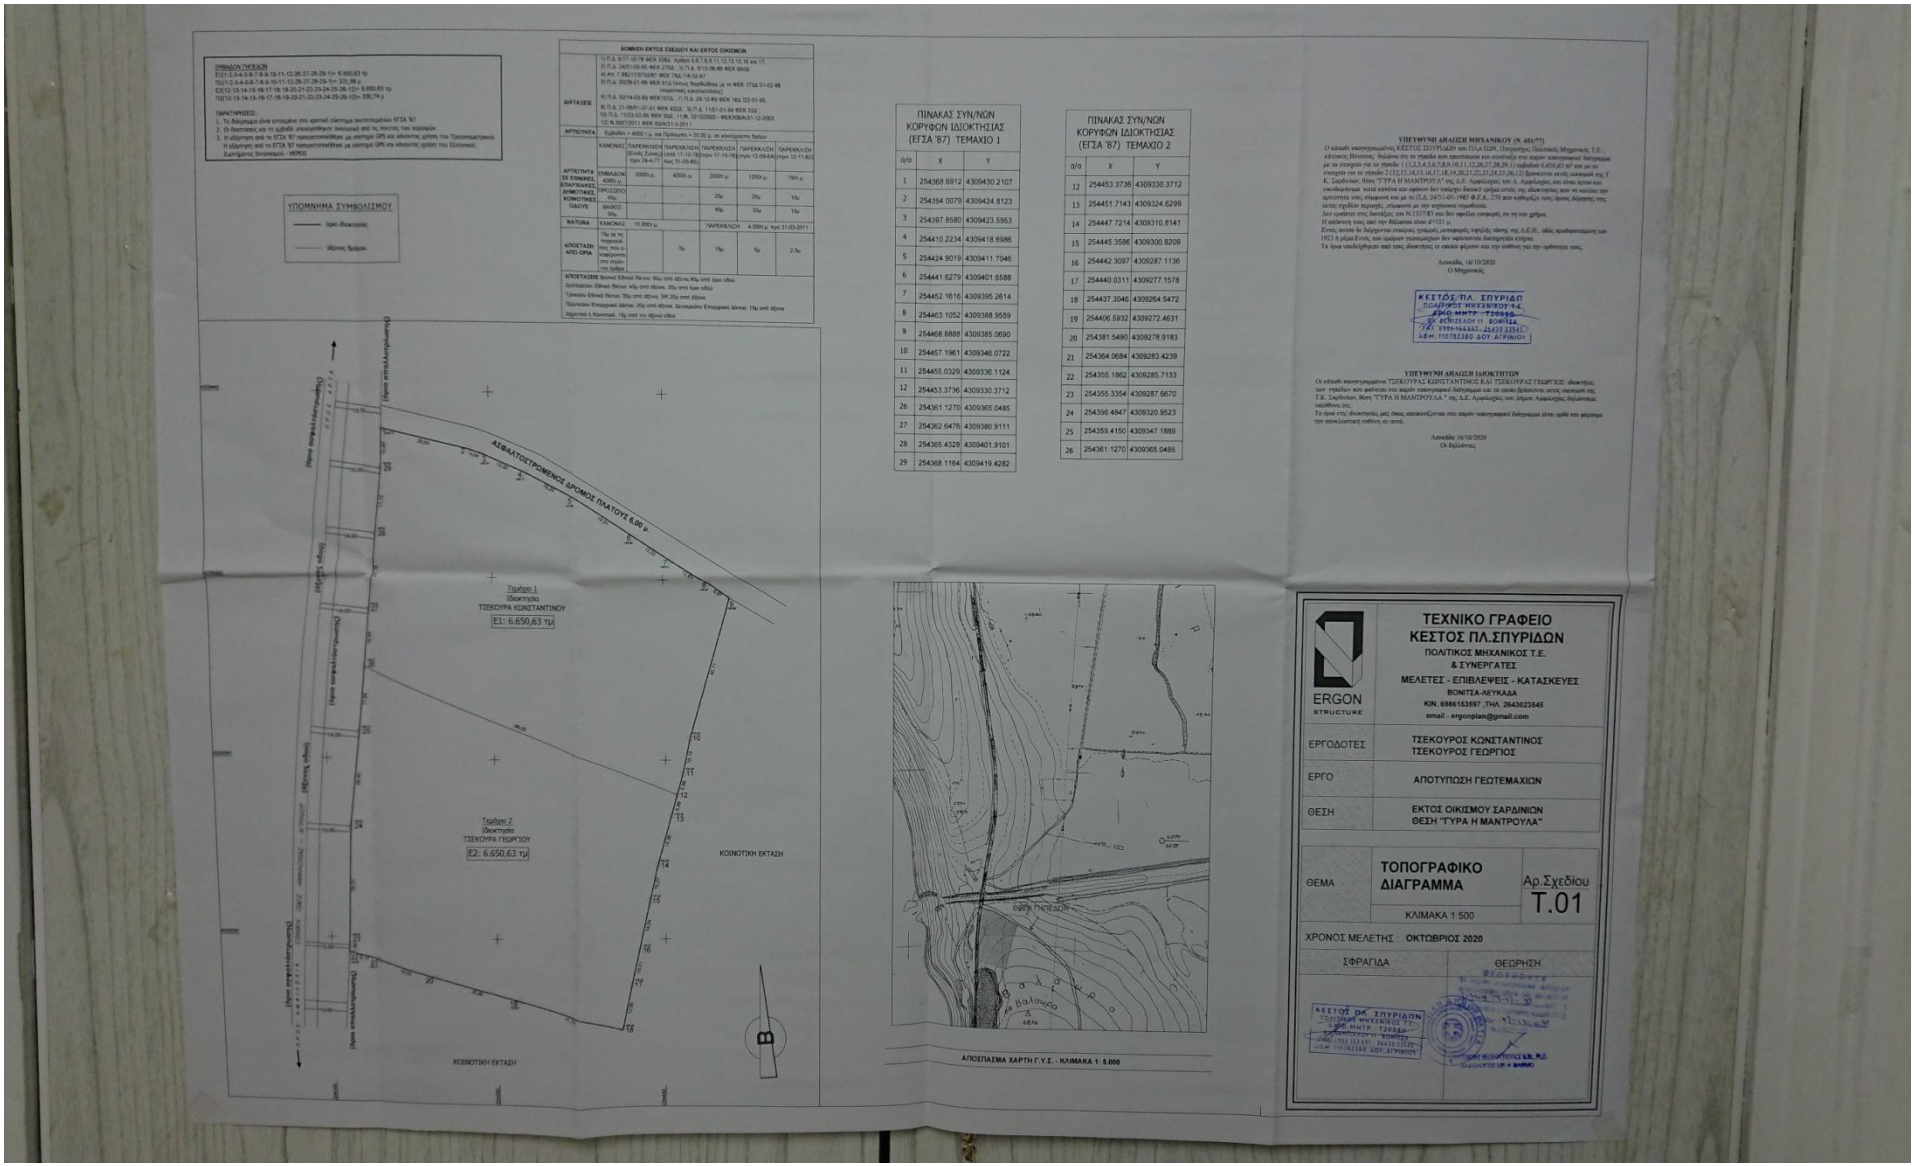
ΠΙΝΑΚΑΣ ΣΥΝ/ΝΩΝ ΚΟΡΥΦΩΝ ΙΔΙΟΚΤΗΣΙΑΣ (ΕΓΣΑ '87) ΤΕΜΑΧΙΟ 1
ΠΙΝΑΚΑΣ ΣΥΝ/ΝΩΝ ΚΟΡΥΦΩΝ ΙΔΙΟΚΤΗΣΙΑΣ (ΕΓΣΑ '87) ΤΕΜΑΧΙΟ 2
ΥΠΟΜΝΗΜΑ ΣΥΜΒΟΛΙΣΜΟΥ
ΑΣΦΑΛΤΟΣΤΡΩΜΕΝΟΣ ΔΡΟΜΟΣ ΠΛΑΤΟΥΣ 6,00 μ.
Τεμάχιο 1
Ιδιοκτησία
ΤΣΕΚΟΥΡΑ ΚΩΝΣΤΑΝΤΙΝΟΥ
Ε1: 6.650,63 τμ
Τεμάχιο 2
Ιδιοκτησία
ΤΣΕΚΟΥΡΑ ΓΕΩΡΓΙΟΥ
Ε2: 6.650,63 τμ
ΚΟΙΝΟΤΙΚΗ ΕΚΤΑΣΗ
ΚΟΙΝΟΤΙΚΗ ΕΚΤΑΣΗ
ΑΠΟΣΠΑΣΜΑ ΧΑΡΤΗ Γ.Υ.Σ. - ΚΛΙΜΑΚΑ 1: 5.000
ΤΕΧΝΙΚΟ ΓΡΑΦΕΙΟ
ΚΕΣΤΟΣ ΠΛ.ΣΠΥΡΙΔΩΝ
ΠΟΛΙΤΙΚΟΣ ΜΗΧΑΝΙΚΟΣ Τ.Ε.
& ΣΥΝΕΡΓΑΤΕΣ
ΜΕΛΕΤΕΣ - ΕΠΙΒΛΕΨΕΙΣ - ΚΑΤΑΣΚΕΥΕΣ
ΒΟΝΙΤΣΑ-ΛΕΥΚΑΔΑ
ΚΙΝ. 6986153897, ΤΗΛ. 2643023545
email - ergonplan@gmail.com
ERGON
STRUCTURE
ΕΡΓΟΔΟΤΕΣ
ΤΣΕΚΟΥΡΟΣ ΚΩΝΣΤΑΝΤΙΝΟΣ
ΤΣΕΚΟΥΡΟΣ ΓΕΩΡΓΙΟΣ
ΕΡΓΟ
ΑΠΟΤΥΠΩΣΗ ΓΕΩΤΕΜΑΧΙΩΝ
ΘΕΣΗ
ΕΚΤΟΣ ΟΙΚΙΣΜΟΥ ΣΑΡΔΙΝΙΩΝ
ΘΕΣΗ "ΓΥΡΑ Η ΜΑΝΤΡΟΥΛΑ"
ΘΕΜΑ
ΤΟΠΟΓΡΑΦΙΚΟ ΔΙΑΓΡΑΜΜΑ
Αρ.Σχεδίου
T.01
ΚΛΙΜΑΚΑ 1:500
ΧΡΟΝΟΣ ΜΕΛΕΤΗΣ ΟΚΤΩΒΡΙΟΣ 2020
ΣΦΡΑΓΙΔΑ
ΘΕΩΡΗΣΗ