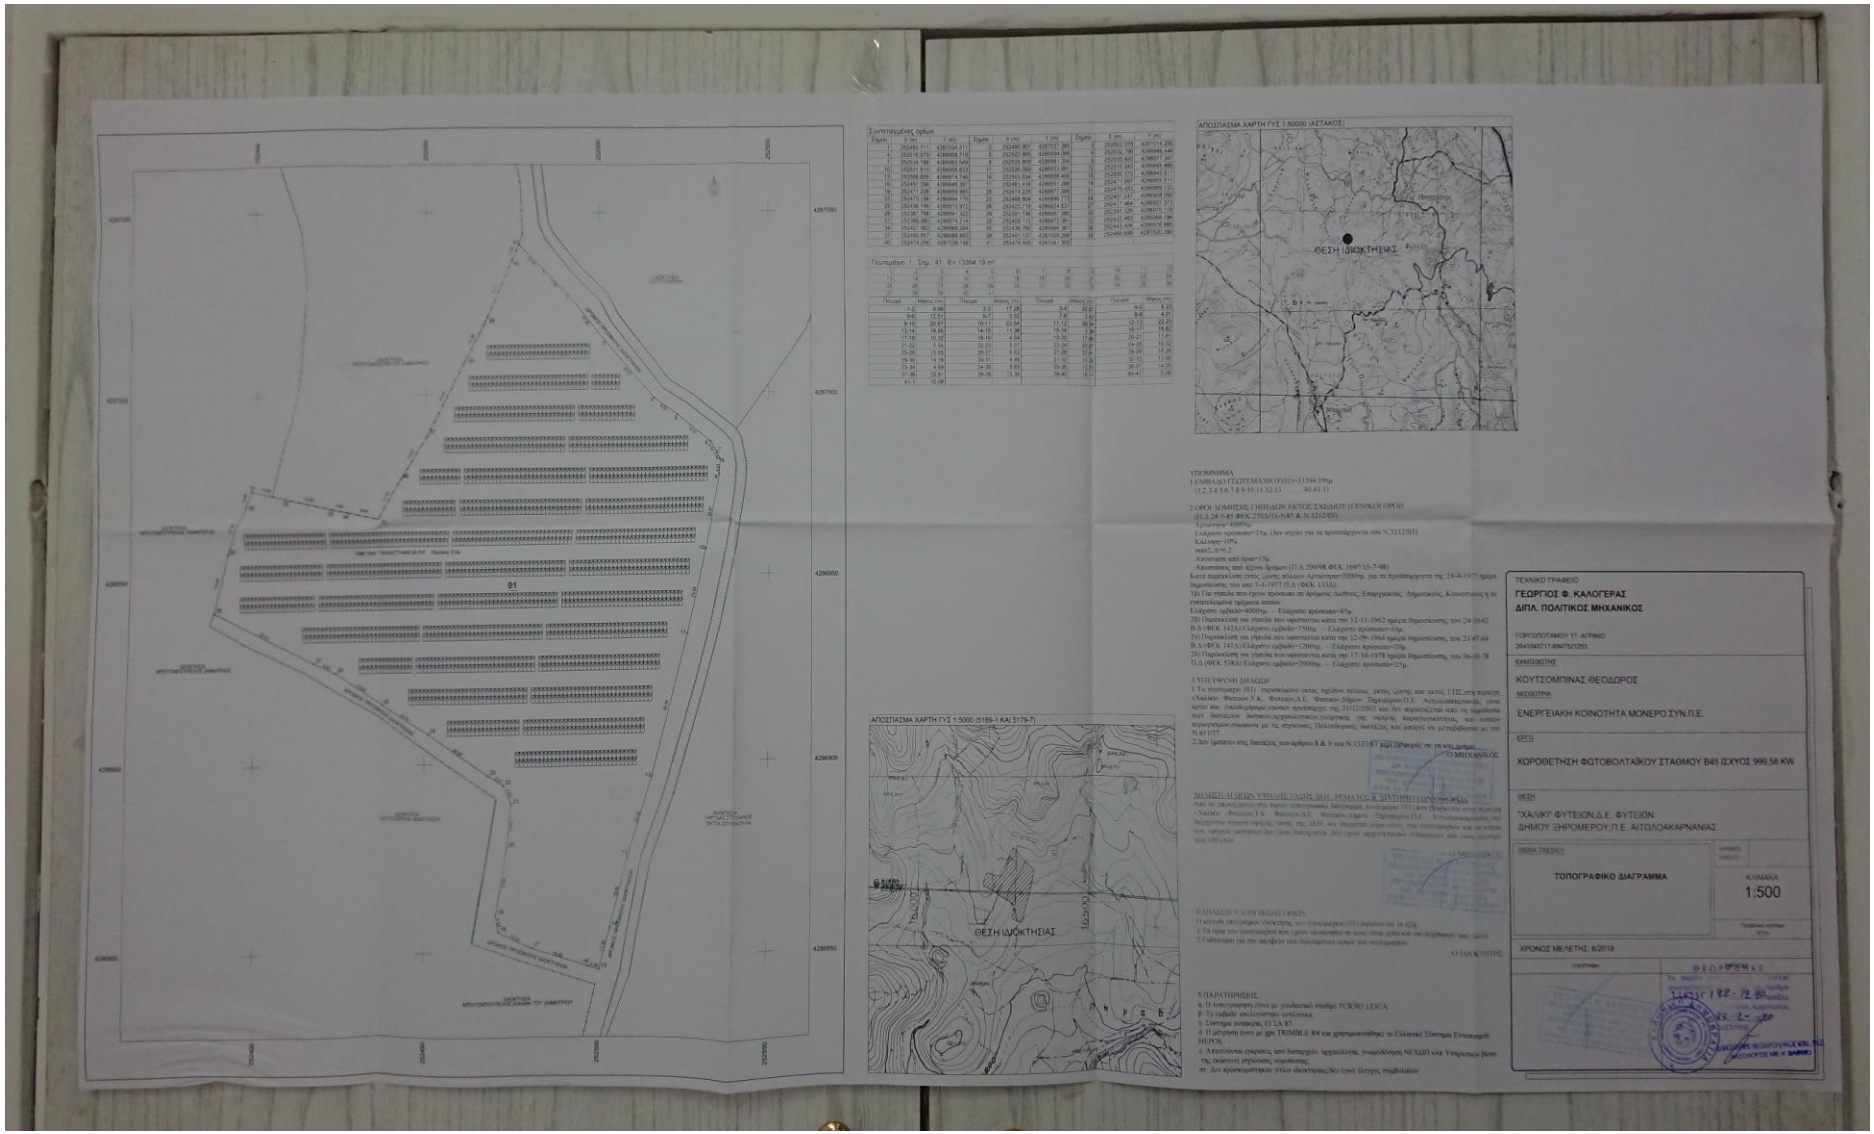
ΘΕΣΗ ΙΔΙΟΚΤΗΣΙΑΣ
ΤΟΠΟΓΡΑΦΙΚΟ ΔΙΑΓΡΑΜΜΑ
1:500
ΓΕΩΡΓΙΟΣ Φ. ΚΑΛΟΓΕΡΑΣ
ΔΙΠΛ. ΠΟΛΙΤΙΚΟΣ ΜΗΧΑΝΙΚΟΣ
ΚΟΥΤΣΟΜΠΙΝΑΣ ΘΕΟΔΩΡΟΣ
ΕΝΕΡΓΕΙΑΚΗ ΚΟΙΝΟΤΗΤΑ ΜΟΝΕΡΟ ΣΥΝ.Π.Ε.
ΧΟΡΟΘΕΤΗΣΗ ΦΩΤΟΒΟΛΤΑΪΚΟΥ ΣΤΑΘΜΟΥ Β45 ΙΣΧΥΟΣ 999.58 KW
"ΧΑΛΚΗ" ΦΥΤΕΙΩΝ Δ.Ε. ΦΥΤΕΙΩΝ
ΔΗΜΟΥ ΞΗΡΟΜΕΡΟΥ Π.Ε. ΑΙΤΩΛΟΑΚΑΡΝΑΝΙΑΣ
ΧΡΟΝΟΣ ΜΕΛΕΤΗΣ 8/2018