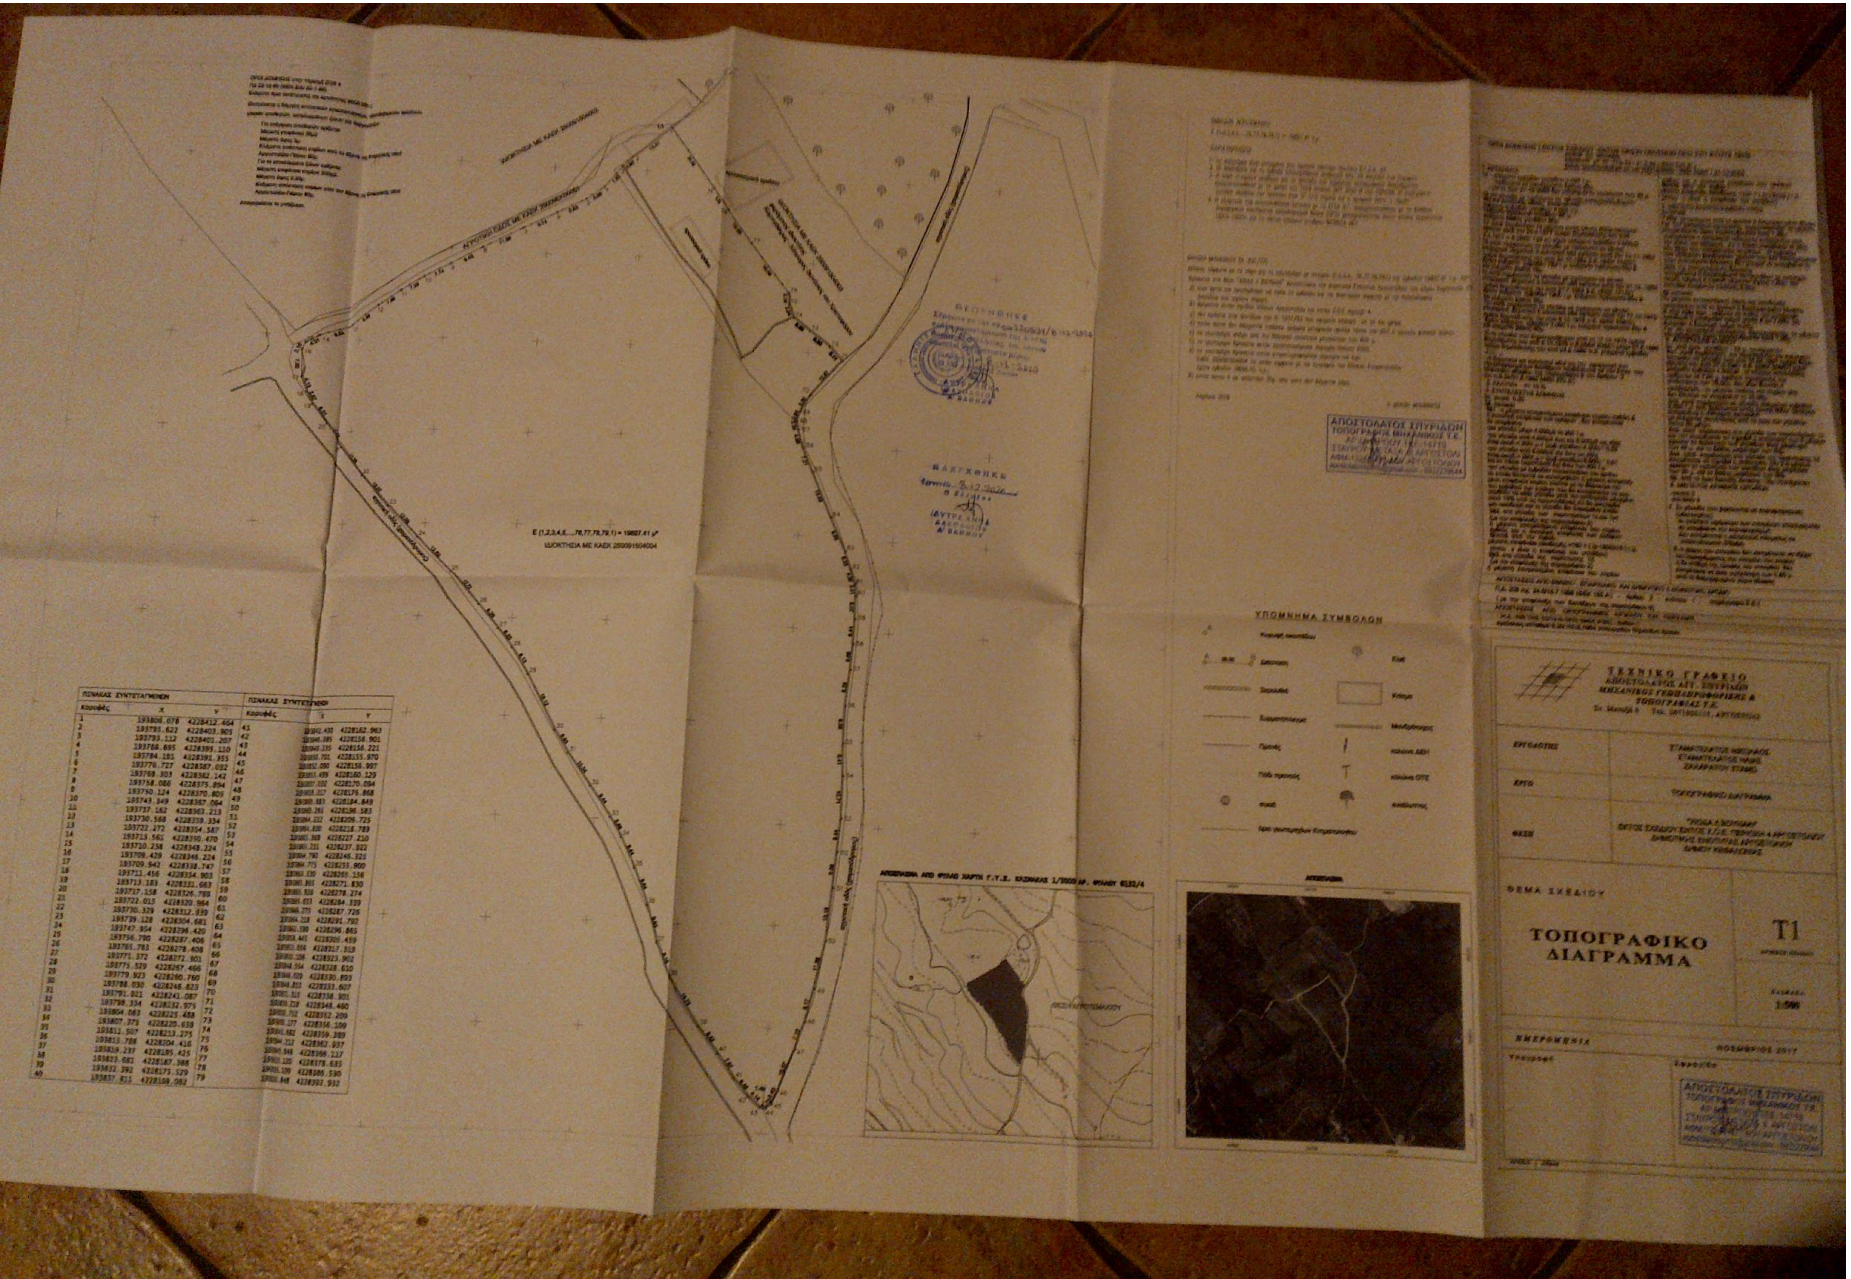

ΤΟΠΟΓΡΑΦΙΚΟ ΔΙΑΓΡΑΜΜΑ

Τ1

ΤΕΧΝΙΚΟ ΓΡΑΦΕΙΟ
ΑΡΙΣΤΟΤΕΛΑΚΗΣ ΑΓΓ. ΣΠΥΡΙΔΩΝ
ΜΗΧΑΝΙΚΟΣ ΓΕΩΔΑΙΣΙΟΦΟΡΙΣΗΣΗΣ &
ΤΟΠΟΓΡΑΦΙΚΗΣ Υ.Ε.
Σε. Μανιζά 5 Τηλ. 2471050101, ΑΡΓΟΣΤΟΛΙΟ

ΥΠΟΜΝΗΜΑ ΣΥΜΒΟΛΩΝ

ΑΠΟΣΤΟΛΑΚΗΣ ΣΠΥΡΙΔΩΝ
ΤΟΠΟΓΡΑΦΟΣ ΜΗΧΑΝΙΚΟΣ Υ.Ε.