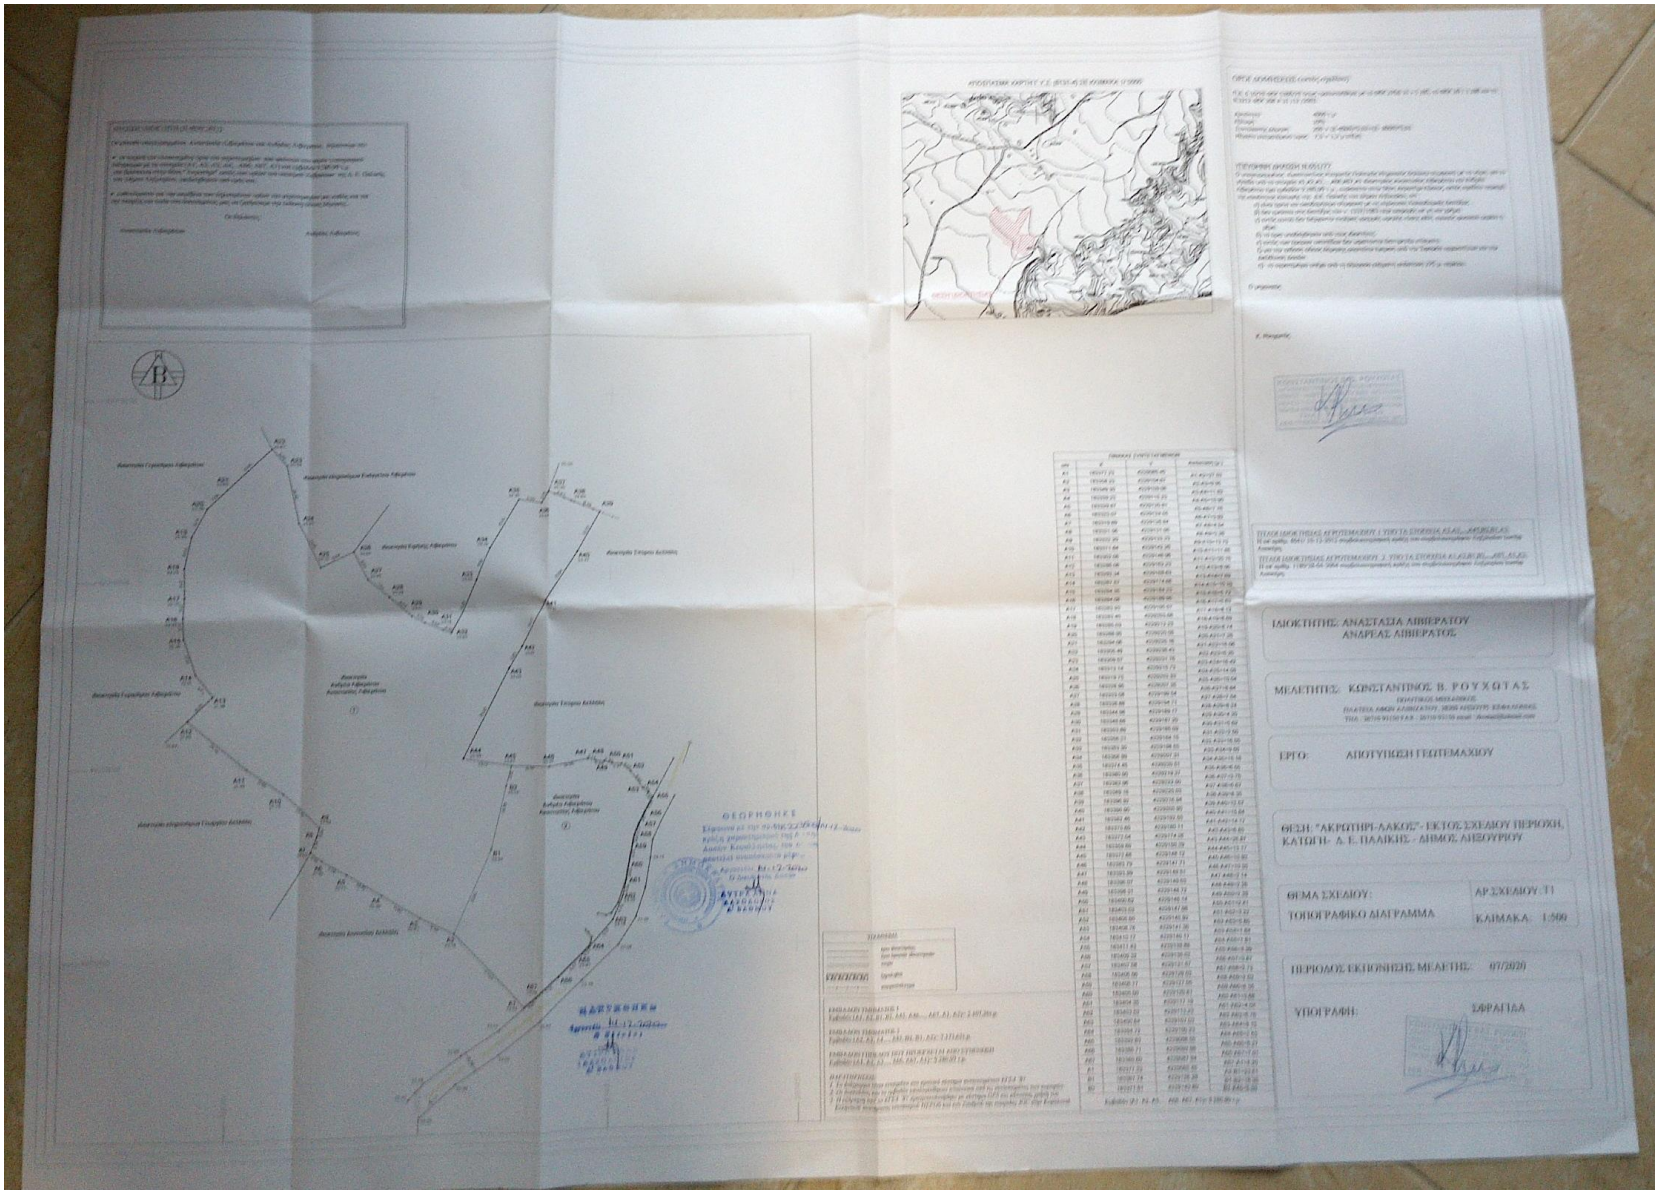

ΙΔΙΟΚΤΗΤΗΣ: ΑΝΑΣΤΑΣΙΑ ΛΙΒΙΕΡΑΤΟΥ
ΑΝΔΡΕΑΣ ΛΙΒΙΕΡΑΤΟΣ

ΜΕΛΕΤΗΤΗΣ: ΚΩΝΣΤΑΝΤΙΝΟΣ Β. ΡΟΥΧΩΤΑΣ

ΕΡΓΟ: ΑΠΟΤΥΠΩΣΗ ΓΕΩΤΕΜΑΧΙΟΥ

ΘΕΣΗ: "ΑΚΡΩΤΗΡΙ-ΛΑΚΟΣ" - ΕΚΤΟΣ ΣΧΕΔΙΟΥ ΠΕΡΙΟΧΗ, ΚΑΤΟΨΗ - Δ.Ε. ΠΑΛΙΚΗΣ - ΔΗΜΟΣ ΑΝΞΟΥΡΙΟΥ

ΘΕΜΑ ΣΧΕΔΙΟΥ: ΑΡ.ΣΧΕΔΙΟΥ: Τ1
ΤΟΠΟΓΡΑΦΙΚΟ ΔΙΑΓΡΑΜΜΑ ΚΛΙΜΑΚΑ: 1:500

ΠΕΡΙΟΔΟΣ ΕΚΠΟΝΗΣΗΣ ΜΕΛΕΤΗΣ: 07/2020

ΥΠΟΓΡΑΦΗ: ΣΦΡΑΓΙΔΑ