

Υ Π Ο Μ Ν Η Μ Α

ΧΑΡΤΗΣ 1/5000 Νο 6309/7

ΓΕΝΙΚΑ
Το γεοτεμάχιο με στοιχεία (Α,Β,Γ,Δ,Α) βρίσκεται εκτός σχεδίου πόλεως και περιγράμματος οικισμών εντός της κτηματικής περιφέρειας της Τ.Κ. Μαυροματίου του Δήμου Αλιάρτου στην θέση "Σ.Α.Α.Κ. Μαυροματιου με αρ. τεμ. 135 του Κοινοτικού πεδίου Βοιωτίας είναι ιδιοκτησίας του κυρίου Μιχόπουλου Ευθύμιου και περιγράφεται στο υπ' αριθμόν συμβόλαιο του συμφου.....


ΕΜΒΑΔΟΝ
Το κτήμα με αρ. τεμ. 135 και με στοιχεία (Α,Β,Γ,Δ,Α) έχει εμβαδόν E=9.132τ.μ.

ΔΗΛΩΣΗ ΜΗΧΑΝΙΚΟΥ
Ο κάτωθι υπογεγραμμένος Ηλίας Ζυγογιάννης Πολ. Μηχ. δηλώνω υπεύθυνα ότι το κτήμα με στοιχεία (Α,Β,Γ,Δ,Α) οπώς αυτό αποτυπώνεται είναι άρτιο και οικοδομήσιμα σύμφωνα με τις κείμενες πολεοδομικές διατάξεις, επίσης δηλώνω ότι πλησίον των κτημάτων δεν διέρχονται γραμμές υψηλής τάσης της Δ.Ε.Η.

ΗΛΙΑΣ Μ. ΖΥΓΟΓΙΑΝΝΗΣ
ΠΟΛΙΤΙΚΟΣ ΜΗΧΑΝΙΚΟΣ
ΔΙΠΛΩΜ. ΔΗΜΟΚΡΗΤΕΙΟΥ ΠΑΝΕΠΙΣΤΗΜΙΟΥ
ΜΕΛΟΣ Τ.Ε.Ε. ΑΡΙΘΜΟΣ ΜΗΤΡΩΟΥ 74138
Α.Φ.Μ. 047385409 Δ.Ο.Υ ΛΙΒΑΔΕΙΑΣ
Λ. ΑΘΗΝΩΝ 40, ΑΛΙΑΡΤΟΣ
ΤΗΛ: 6978031251 - email: lizygo@yahoo.gr- Αλιάρτος 22680 22888


ΔΗΛΩΣΗ ΙΔΙΟΚΤΗΤΗ
Ο κάτωθι υπογεγραμμένος Μιχόπουλος Ευθύμιος δηλώνω υπεύθυνα ότι στο κτήμα μου με στοιχεία (Α,Β,Γ,Δ,Α) εγώ υπέδεξα τα όρια και αυτά είναι τα σωστά.

(Handwritten signature)

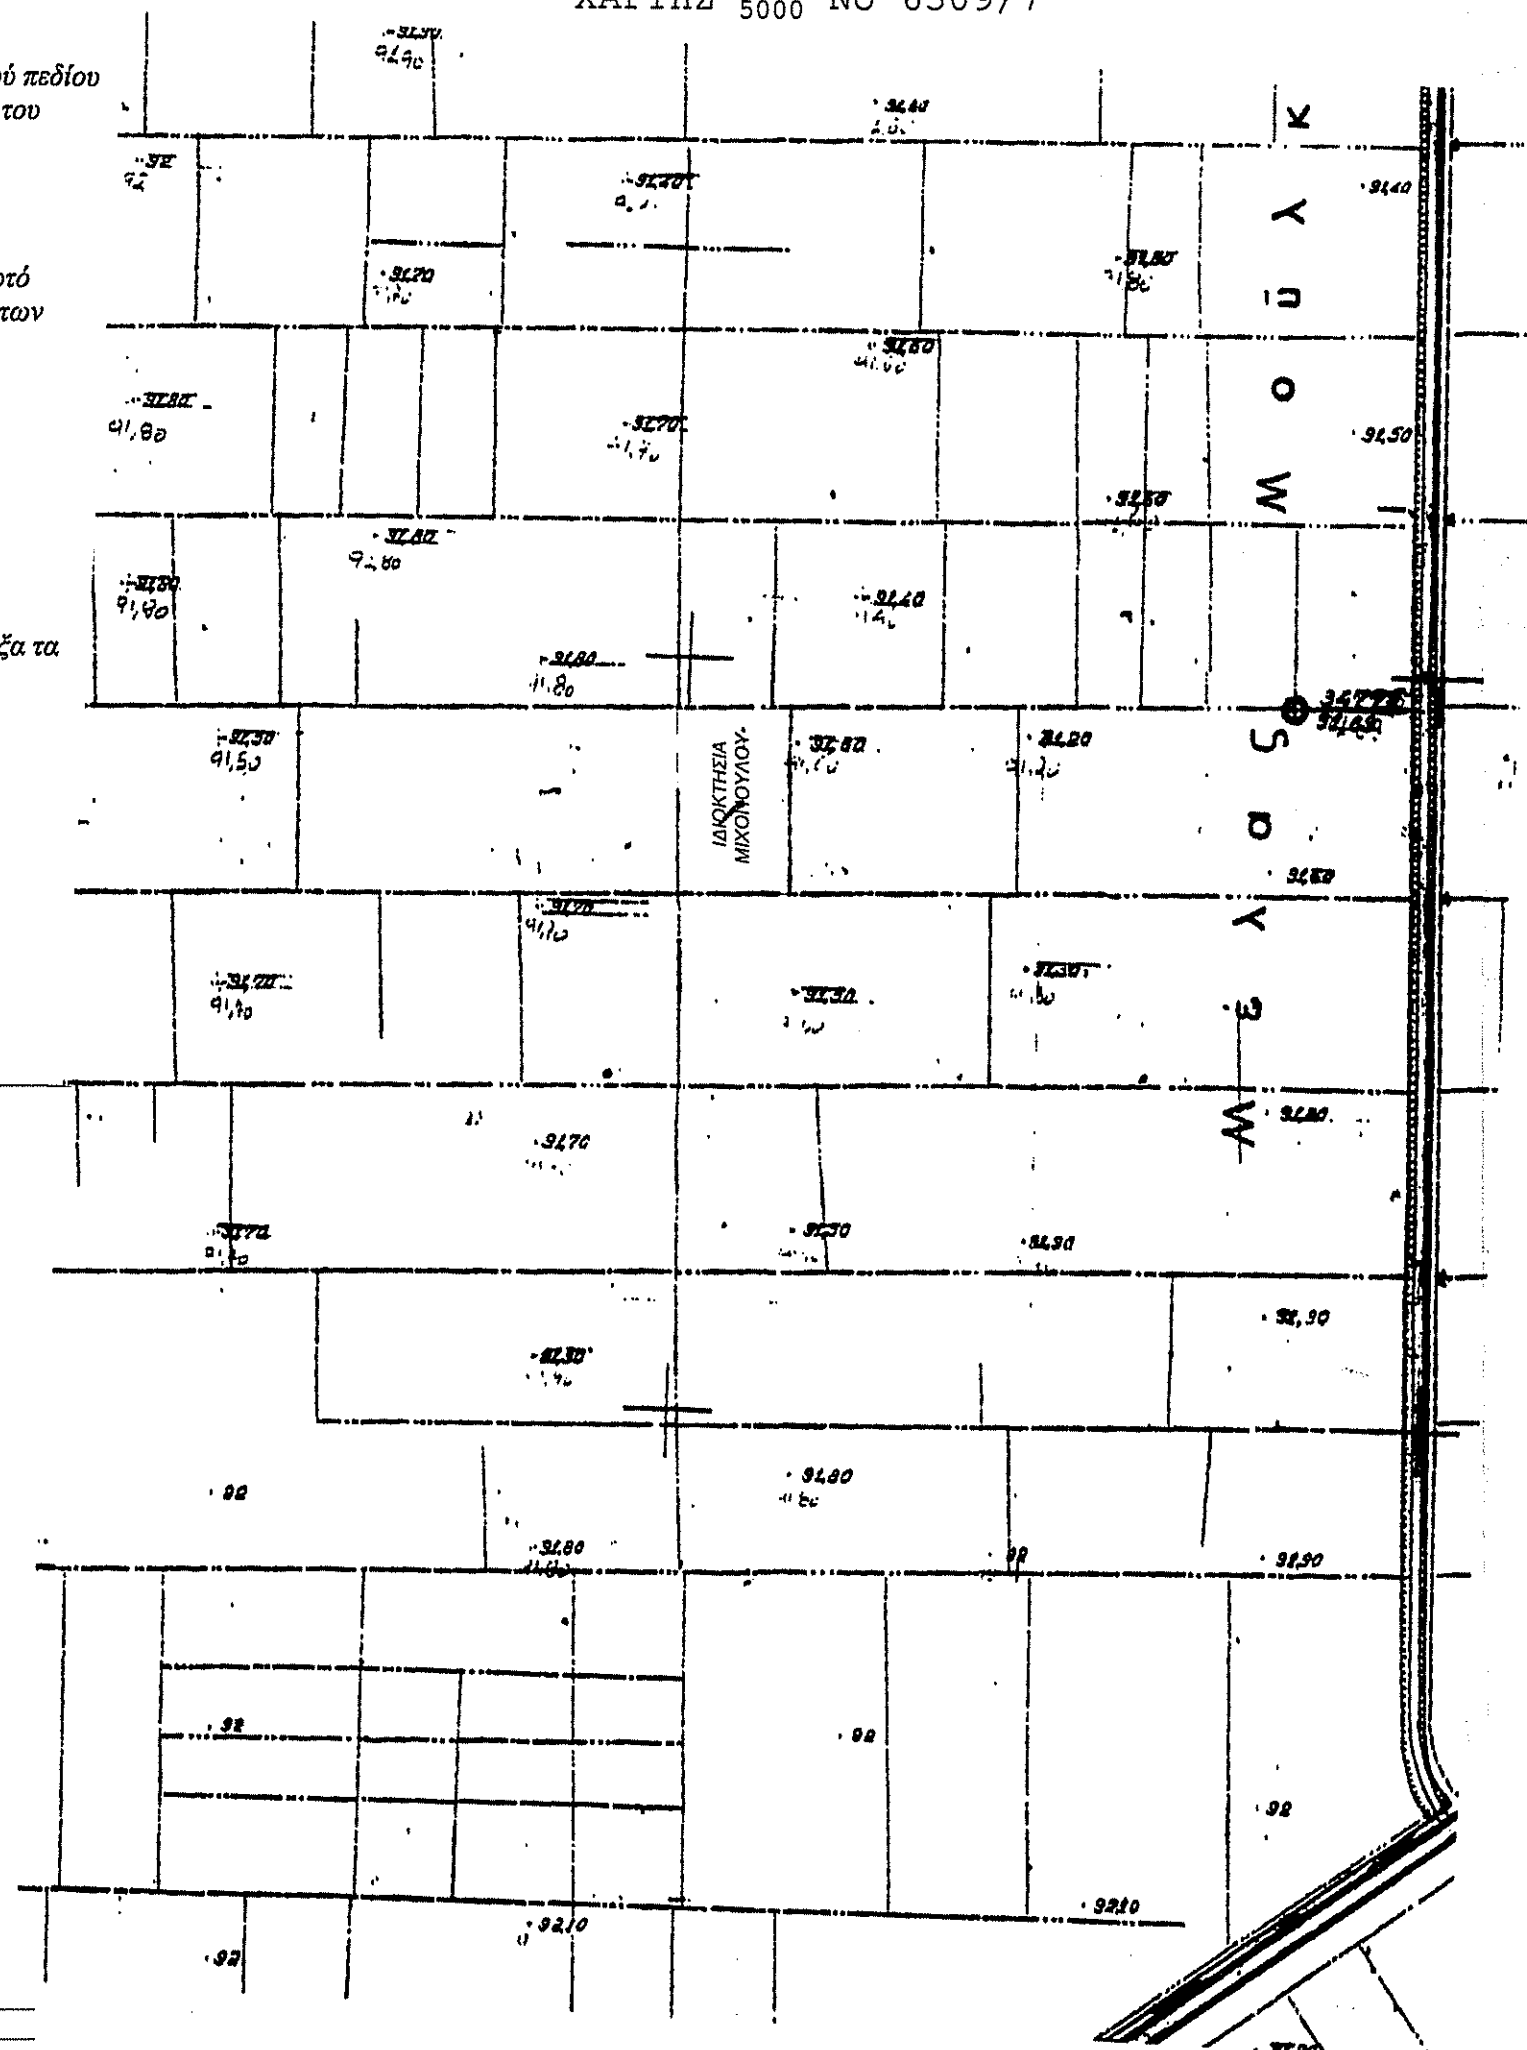

ΟΜΟΡΟΣ ΙΔΙΟΚΤΗΣΙΑ ΤΕΜ. ΑΡ. 57 ΟΜΟΡΟΣ ΙΔΙΟΚΤΗΣΙΑ ΤΕΜ. ΑΡ. 126 ΟΜΟΡΟΣ ΙΔΙΟΚΤΗΣΙΑ ΤΕΜ. ΑΡ. 127

(ΒΓ) = 74,55μ

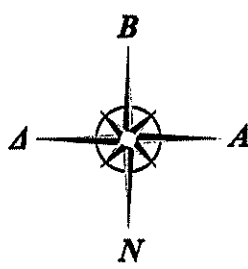

ΣΑΑΚ ΜΑΥΡΟΜΑΤΙΟΥ- ΤΕΜ. 135 E=9132τ.μ.

(ΓΔ) = 122,5μ

ΟΜΟΡΟΣ ΙΔΙΟΚΤΗΣΙΑ ΤΕΜ. 138

(ΑΔ) = 74,55μ
ΕΡΓΟ ΑΝΑΔΑΣΜΟΥ

ΣΥΝΤΕΤΑΓΜΕΝΕΣ ΣΗΜΕΙΩΝ ΚΑΤΑ ΕΓΓΙΑ '87	X	Y
Α	X=423364,3077	Y=4251593,9385
Β	X=423365,0007	Y=4251716,4365
Γ	X=423439,3489	Y=4251716,0269
Δ	X=423438,8566	Y=4251593,5280

ΟΜΟΡΟΣ ΙΔΙΟΚΤΗΣΙΑ ΤΕΜ. 66

(ΑΒ) = 122,5μ

ΠΡΟΧΕΙΡΙΔΙΟ ΚΑΤΑ ΤΜΑ E=280τ.μ. 11,16μ

ΚΥΡΙΟΣ ΤΟΥ ΕΡΓΟΥ: **ΕΥΘΥΜΙΟΣ ΜΙΧΟΠΟΥΛΟΣ**

ΘΕΣΗ ΕΡΓΟΥ: **Σ.Α.Α.Κ. ΜΑΥΡΟΜΑΤΙΟΥ ΔΗΜΟΥ ΑΛΙΑΡΤΟΥ-ΘΕΣΠΙΩΝ**
(Εκτός περιγράμματος Τεμ. 135 Σ.Α.Α.Κ. Μαυροματίου)

ΕΡΓΟ: **Αποτύπωση γεοτεμαχίου (ΠΟΙΜΝΙΟΣΤΑΣΙΟ 152 ΠΡΟΒΑΤΩΝ)**

ΜΕΛΕΤΗΤΗΣ: **ΗΛΙΑΣ ΖΥΓΟΓΙΑΝΝΗΣ**
ΠΟΛΙΤΙΚΟΣ ΜΗΧΑΝΙΚΟΣ

ΑΠΟΤΥΠΩΣΗ: **ΑΡΧΙΤΕΚΤΟΝΙΚΑ** ΑΡΙΘΜΟΣ ΣΧΕΔΙΟΥ: **Τ.06**

ΧΡΟΝΟΣ ΜΕΛΕΤΗΣ: **ΜΑΡΤΙΟΣ 2018** ΚΛΙΜΑΚΑ: **1:1000-1:5000**

Ο ΣΥΝΤΑΞΑΣ
ΗΛΙΑΣ Μ. ΖΥΓΟΓΙΑΝΝΗΣ
ΠΟΛΙΤΙΚΟΣ ΜΗΧΑΝΙΚΟΣ
ΔΙΠΛΩΜ. ΔΗΜΟΚΡΗΤΕΙΟΥ ΠΑΝΕΠΙΣΤΗΜΙΟΥ
ΜΕΛΟΣ Τ.Ε.Ε. ΑΡΙΘΜΟΣ ΜΗΤΡΩΟΥ 74138
Α.Φ.Μ. 047385409 Δ.Ο.Υ ΛΙΒΑΔΕΙΑΣ
Λ. ΑΘΗΝΩΝ 40, ΑΛΙΑΡΤΟΣ
ΤΗΛ: 6978031251 - email: lizygo@yahoo.gr- Αλιάρτος 22680 22888

