


ΥΠΟΛΟΓΙΣΜΟΣ ΣΥΜΒΟΛΙΣΜΟΥ


	επιπέδωση κτηρίου		όριο ιδιοκτησίας		μονοδρομικός
	στρώμα Δ.Ε.Η.		ίχνος δρόμου		συσματωμένη
	στρώμα Ο.Τ.Ε.		πρόσκι πόδι		συσματωμένη με σπάκι
	θέση κλήσης φασού ρεύματος		πρόσκι φράδι		είδη δένδρων
	100.00 μνήμερο εδάφους		σμήνη ρεύματος		είδη δένδρων
			βάθκι τριφυλλιού ρεύματος		

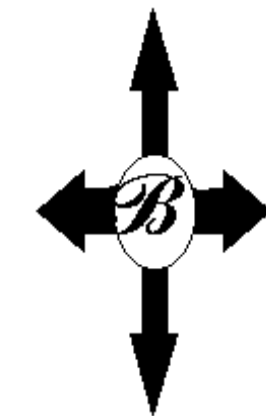

ΥΠΕΥΘΥΝΗ ΔΗΛΩΣΗ ΙΔΙΟΚΤΗΤΩΝ

- Ο ιδιοκτήτης **ΝΤΟΛΙΑΣ ΑΠΟΣΤΟΛΟΣ** κάτοχος του τεμαχίου 818 που το κατέχει σύμφωνα με το συμβόλαιο αριθμό 39858 (22/12/1986) (δωρεά εν ζώη γοραριών) του συμβολαιογράφου Χαράλαμπου Καρωτάκη
- Ο ιδιοκτήτης **ΝΤΟΛΙΑ ΣΥΡΜΑΤΕΝΙΑ** κάτοχος του τεμαχίου 817 που το κατέχει σύμφωνα με το συμβόλαιο αριθμό 2869 (13/09/2001) (Γονική παροχή αγροτικών ακινήτων) της συμβολαιογράφου Εύχαρις Καρωτάκη

Δηλώνω υπεύθυνα ότι τα όρια των ιδιοκτησιών μου υπεδεγθησαν από εμάς και είναι τα πραγματικά

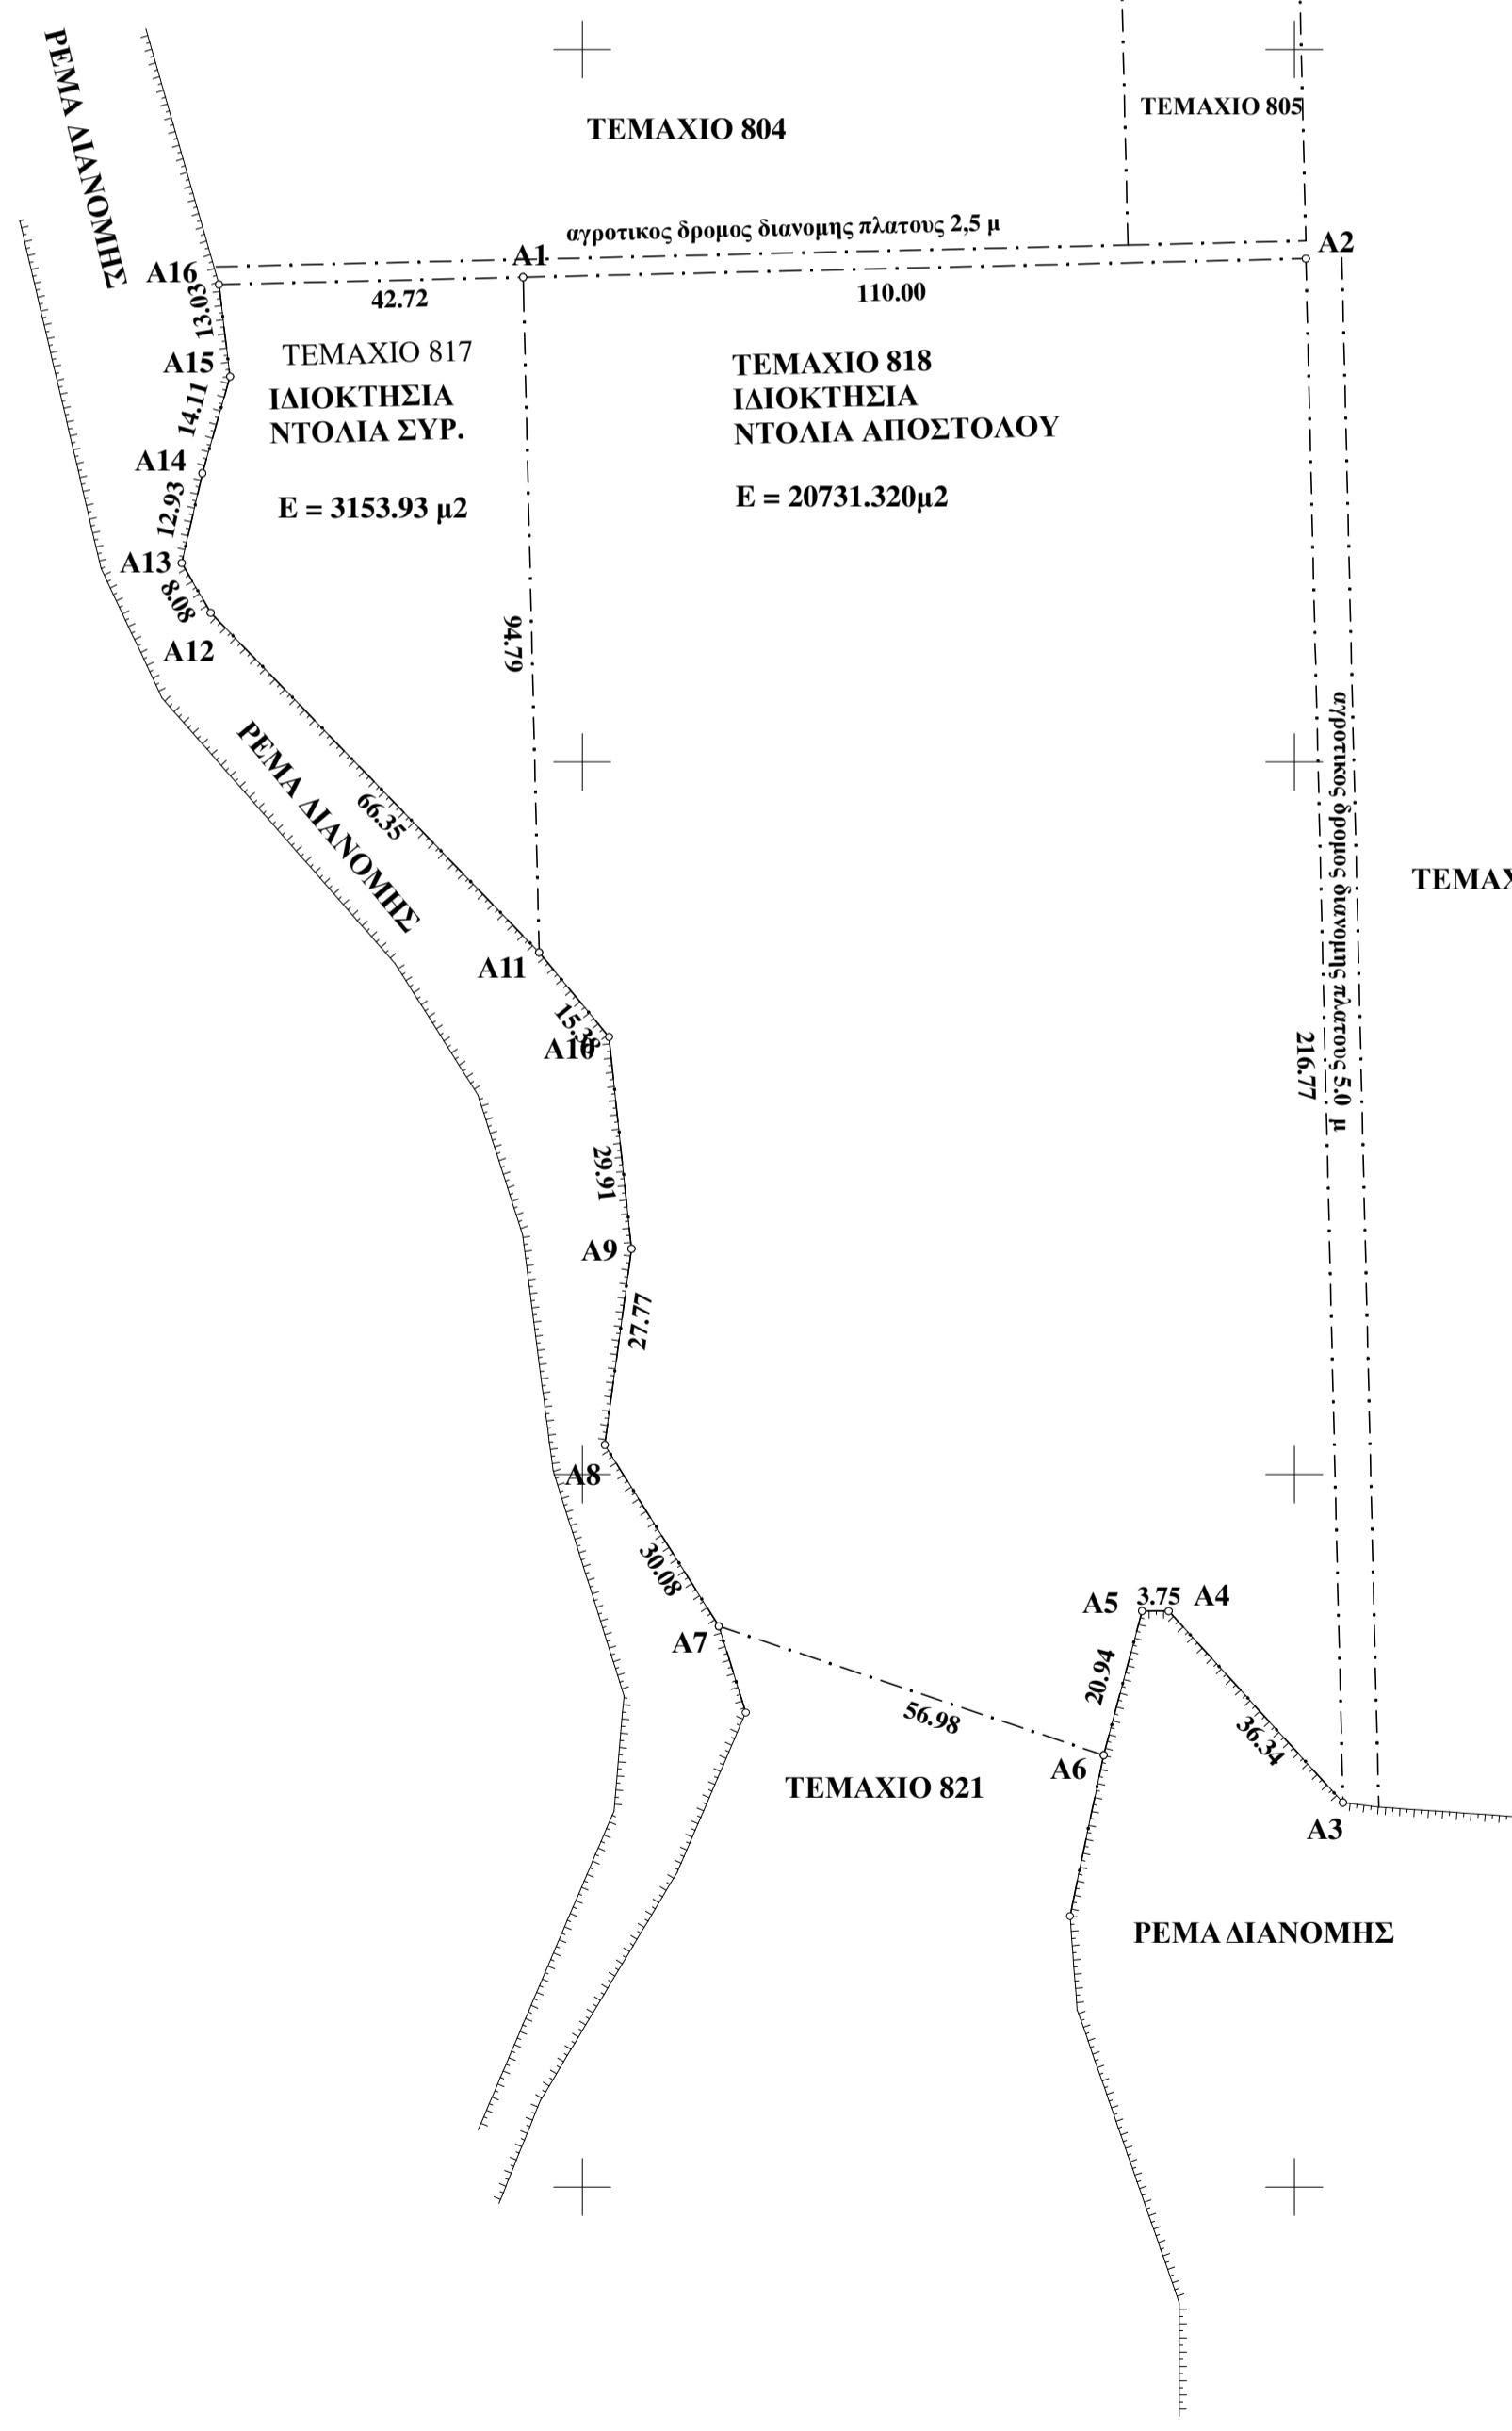

ΠΙΝΑΚΑΣ ΣΥΝΤΕΤΑΓΜΕΝΩΝ ΚΟΡΥΦΩΝ ΤΕΜΑΧΙΟΥ 818

Κορυφή	X	Y	L _{i,i+1}
A1	678691.704	4528168.035	110.00
A2	678801.616	4528170.651	216.77
A3	678806.830	4527953.948	36.34
A4	678782.364	4527980.817	3.75
A5	678778.616	4527980.831	20.94
A6	678773.217	4527960.602	56.98
A7	678719.183	4527978.699	30.08
A8	678703.152	4528004.155	27.77
A9	678706.924	4528031.666	29.91
A10	678703.757	4528061.413	15.38
A11	678693.959	4528073.270	94.79

ΠΙΝΑΚΑΣ ΣΥΝΤΕΤΑΓΜΕΝΩΝ ΚΟΡΥΦΩΝ ΤΕΜΑΧΙΟΥ 817

Κορυφή	X	Y	L _{i,i+1}
A1	678691.704	4528168.035	94.79
A11	678693.959	4528073.270	66.35
A12	678647.824	4528120.948	8.08
A13	678643.755	4528127.924	12.93
A14	678646.662	4528140.520	14.11
A15	678650.537	4528154.084	13.03
A16	678648.993	4528167.019	42.72

ΥΠΟΜΝΗΜΑ
 ΤΟΠΟΓΡΑΦΙΚΟ ΔΙΑΓΡΑΜΜΑ ΤΕΜΑΧΙΩΝ 817 - 818
 ΣΤΗΝ ΚΤΗΜΑΤΙΚΗ ΠΕΡΙΟΧΗ ΑΓΡΟΚΗΤΗΜΑΤΟΣ ΠΥΛΑΙΑΣ Σ.Δ. 1961
 ΤΟΥ ΔΗΜΟΥ ΑΛΕΞΑΝΔΡΟΥΠΟΛΗΣ

ΚΑΙΜΑΚΑ 1 : 1000

Α. ΥΠΟΛΟΓΙΣΜΟΣ ΣΥΝΤΕΤΑΓΜΕΝΩΝ ΣΥΣΤΗΜΑ ΑΝΑΦΟΡΑΣ ΕΓΣΑ 87

Β. ΥΠΟΛΟΓΙΣΜΟΣ ΕΜΒΛΑΟΥ (ΚΑΤΑ SIMSON)
ΤΕΜΑΧΙΟ 818 : E (A1-A2-A3-...A9-A10-A11-A1) = **2 0 7 3 1 . 3 2** τ.μ.
ΙΔΙΟΚΤΗΣΙΑ : ΝΤΟΛΙΑΣ ΑΠΟΣΤΟΛΟΣ ΕΜΒΛΑΟΝ ΤΙΤΛΟΥ : **20625.00** τ.μ.
ΤΕΜΑΧΙΟ 817 : E (A1-A11-A12-A13-A14-A15-A16-A1) = **3 1 5 3 . 9 3** τ.μ.
ΙΔΙΟΚΤΗΣΙΑ : ΜΑΚΡΗΣ ΑΝΤΩΝΙΟΣ ΕΜΒΛΑΟΝ ΤΙΤΛΟΥ : **3060.00** τ.μ.

Γ. ΟΡΟΙ ΔΟΜΗΣΗΣ
 Π.Δ. 24-5-85 | Φ.Ε.Κ. 270 Α' 31-5-85 Ν.3212/2003
 Αποφ. 40158/10 (ΦΕΚ -1556/Β/22-9-2010) όπως τροποποιήθηκε με την απόφαση με αριθμό 9154 ΦΕΚ Β 583 (14-04-2011)

ΕΛΑΧΙΣΤΟ ΕΜΒΛΑΟΝ : 4000.00 τ.μ.
 ΜΕΓΙΣΤΟ ΠΟΣΟΣΤΟ ΚΑΛΥΨΗΣ : 60%
 ΣΥΝΤΕΛΕΣΤΗΣ ΔΟΜΗΣΗΣ :
 ΑΠΟΣΤΑΣΗ ΕΓΚΑΤΑΣΤΑΣΕΩΝ ΑΠΟ ΟΡΙΑ : α.για γήπεδα με επιφάνεια >4000τ.μ.5.00 μ
 β.για γήπεδα με επιφάνεια <4000τ.μ.2.50 μ
 α. 2.5 μ. όταν το ύψος του εξοπλισμού δεν υπερβαίνει τα 2.5μ.
 α.5.0 μ. όταν το ύψος του εξοπλισμού υπερβαίνει τα 2.5μ.

ΑΠΟΣΤΑΣΗ ΑΠΟ ΟΡΙΑ ΟΙΚΙΣΚΟΥ ΚΑΙ Φ/Β/ΣΥΣΤΗΜΑΤΩΝ : α.5.0 μ. όταν το ύψος του εξοπλισμού υπερβαίνει τα 2.5μ.

ΥΠΕΥΘΥΝΗ ΔΗΛΩΣΗ ΜΗΧΑΝΙΚΟΥ
 Ν. 651/77 και Ν. 3851/2010 αρθ.3, παρ.13, εδα και εδβ.

1. ΔΕΝ ΒΡΙΣΚΟΝΤΑΙ ΣΕ ΟΡΙΟΘΕΤΗΜΕΝΗ ΕΚΤΑΣΗ ΝΑΤΟΥΡΑ 2000
2. ΔΕΝ ΒΡΙΣΚΟΝΤΑΙ ΣΕ ΠΑΡΑΚΤΙΑ ΖΩΝΗ ΣΕ ΑΠΟΣΤΑΣΗ 100 μ ΑΠΟ ΤΗΝ ΟΡΓΟΓΡΑΜΜΗ ΑΙΓΙΑΛΟΥ.

ΕΡΓΟΔΟΤΗΣ : "ΣΟΛΑΡΗΠΡΟΤΖΕΚΤ ΣΤΑΔΙ ΒΑΣΤ Ι ΜΟΝΟΠΡΟΣΩΠΗ Ι.Κ.Ε."

ΕΡΓΟ : ΕΓΚΑΤΑΣΤΑΣΗ ΦΩΤΟΒΟΛΤΑΙΚΩΝ ΣΥΣΤΗΜΑΤΩΝ

ΘΕΣΗ : ΕΚΤΟΣ ΣΧΕΔΙΟΥ ΑΓΡΟΚΗΤΗΜΑ ΠΥΛΑΙΑΣ ΔΗΜΟΥ ΑΛΕΞΑΝΔΡΟΥΠΟΛΗΣ

ΜΕΛΕΤΗΤΗΣ : ΜΟΥΛΟΥΑΝΗΣ ΠΟΛΥΜΕΡΟΣ ΑΓΡΟΝΟΜΟΣ ΤΟΠΟΓΡΑΦΟΣ ΜΗΧΑΝΙΚΟΣ Α.Π.Θ.

ΘΕΜΑ ΣΧΕΔΙΟΥ	ΑΡΙΘΜΟΣ ΣΧΕΔΙΟΥ
ΤΟΠΟΓΡΑΦΙΚΟ ΔΙΑΓΡΑΜΜΑ	A3

ΚΑΙΜΑΚΑ 1 : 1000

ΧΡΟΝΟΣ ΜΕΛΕΤΗΣ ΝΟΕΜΒΡΙΟΣ 2020

ΥΠΟΓΡΑΦΗ	ΘΕΩΡΗΣΗ
-----------------	----------------