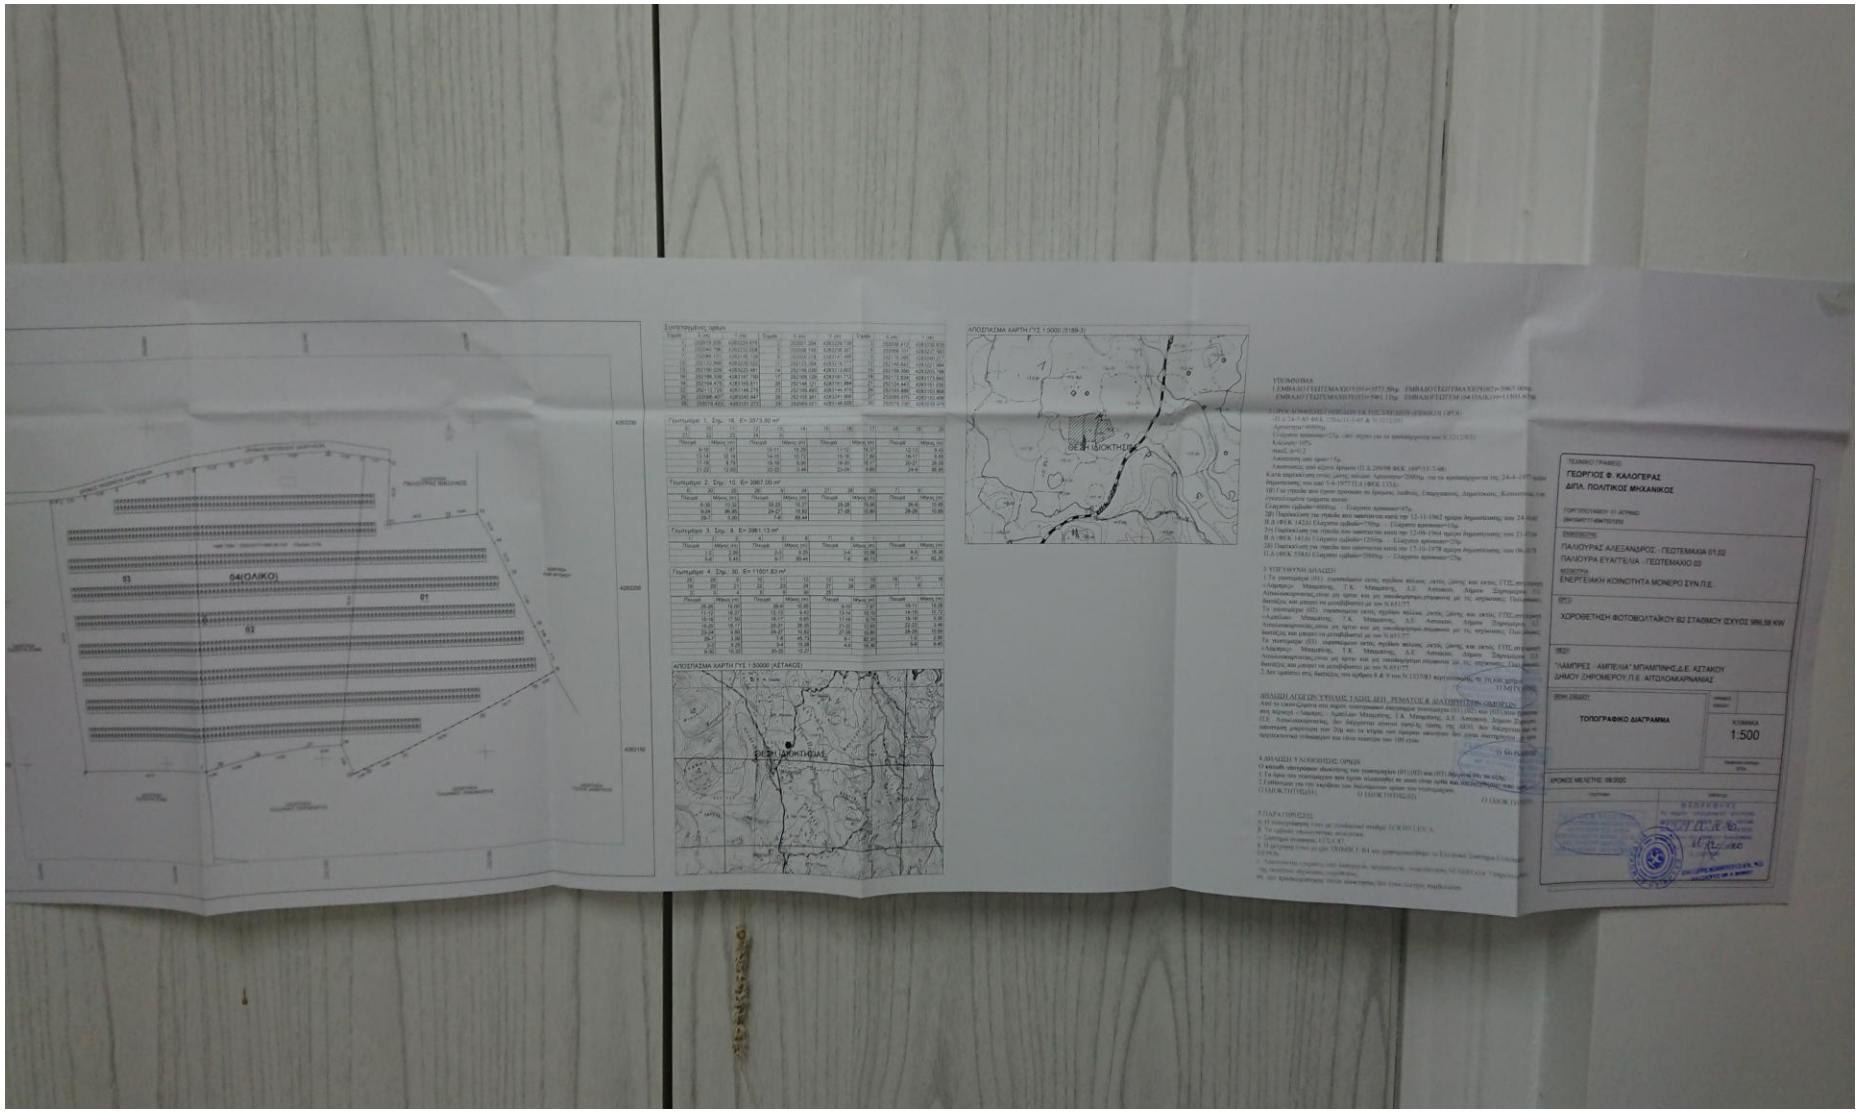
ΤΟΠΟΓΡΑΦΙΚΟ ΔΙΑΓΡΑΜΜΑ
1:500
ΓΕΩΡΓΙΟΣ Φ. ΚΑΛΟΓΕΡΑΣ
ΔΙΠΛ. ΠΟΛΙΤΙΚΟΣ ΜΗΧΑΝΙΚΟΣ
ΠΑΛΙΟΥΡΑΣ ΑΛΕΞΑΝΔΡΟΣ - ΠΕΩΤΕΜΑΧΙΑ 01,02
ΠΑΛΙΟΥΡΑ ΕΥΑΓΓΕΛΙΑ - ΠΕΩΤΕΜΑΧΙΟ 03
ΕΝΕΡΓΕΙΑΚΗ ΚΟΙΝΟΤΗΤΑ ΜΟΝΕΡΟ ΣΥΝ.Π.Ε.
ΧΩΡΟΘΕΤΗΣΗ ΦΩΤΟΒΟΛΤΑΪΚΟΥ ΒΩ ΣΤΑΘΜΟΥ ΙΣΧΥΟΣ 999,58 KW
"ΑΜΠΕΛΙΑ" ΜΠΑΜΠΑΡΗΣ Δ.Ε. ΑΣΤΑΚΟΥ
ΔΗΜΟΥ ΞΗΡΟΜΕΡΟΥ, Π.Ε. ΑΙΤΩΛΟΑΚΑΡΝΑΝΙΑΣ
ΧΡΟΝΟΣ ΜΕΛΕΤΗΣ: 08/2020
ΘΕΣΗ ΙΔΙΟΚΤΗΣΙΑΣ
04(ΟΛΙΚΟ)
01
02
03