

ΑΠΟΣΠΑΣΜΑ ΑΠΟ ΦΥΛΛΟΥ ΧΑΡΤΗ 1:50,000



ΣΥΝΤΕΤΑΓΜΕΝΕΣ ΑΓΡΟΤΕΜΑΧΙΟΥ	Y	X
A	276448.480	4264350.116
B	276473.856	4264363.686
F	276521.002	4264283.236
Δ	276523.564	4264261.054
E	276527.781	4264259.640
Z	276533.429	4264245.564
H	276537.429	4264247.852
Θ	276532.298	4264239.729
I	276499.775	4264252.752
K	276493.547	4264258.639
N	276485.991	4264271.570
M	276482.958	4264276.755
Π	276478.219	4264279.617
Π	276467.546	4264282.466
Ρ	276462.763	4264285.553
Τ	276455.821	4264294.316
Φ	276448.387	4264313.205
Σ	276441.503	4264336.960
Α	276441.488	4264350.176

ΣΤΙΑ Θ7
Εμβαδόν 5098.70μ²

ΙΔΙΟΚΤΗΣΙΑ
ΚΩΝ/ΝΟΥ ΜΙΧΑΛΟΠΟΥΛΟΥ


ΙΔΙΟΚΤΗΣΙΑ
ΚΩΝ/ΝΟΥ ΜΙΧΑΛΟΠΟΥΛΟΥ

ΙΔΙΟΚΤΗΣΙΑ
ΣΙΑΣΟΣ ΝΙΚΟΛΑΟΣ

ΙΔΙΟΚΤΗΣΙΑ
ΚΩΝ/ΝΟΣ ΜΙΧΑΛΟΠΟΥΛΟΣ

ΙΔΙΟΚΤΗΣΙΑ
ΚΩΝ/ΝΟΣ ΜΙΧΑΛΟΠΟΥΛΟΣ

ΑΠΟΣΠΑΣΜΑ ΑΠΟ ΦΥΛΛΟΥ ΧΑΡΤΗ 1,5000

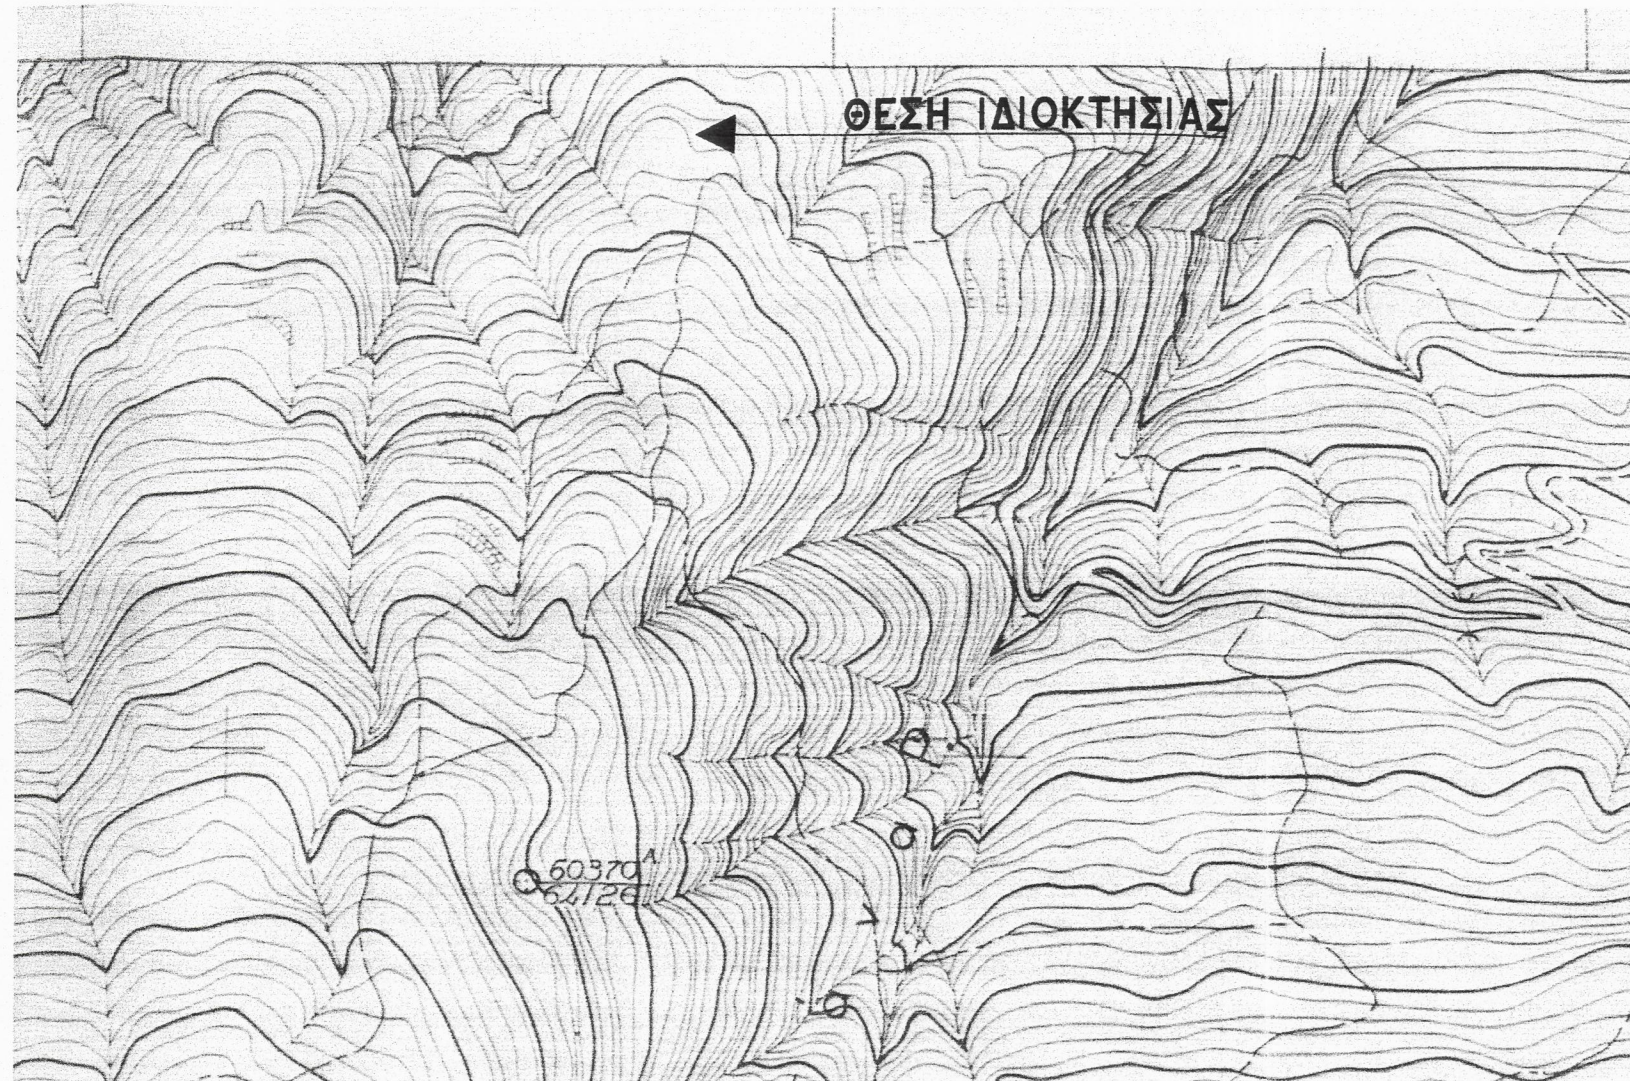

ΘΕΣΗ ΙΔΙΟΚΤΗΣΙΑΣ

Υ Π Ο Μ Ν Η Μ Α

Σ Τ Ο Ι Χ Ε Ι Α Ι Δ Ι Ο Κ Τ Η Σ Ι Α Σ

ΠΕΡΙΓΡΑΦΗ **ΑΠΟΤΥΠΩΣΗ ΑΓΡΟΤΕΜΑΧΙΟΥ**
ΙΔΙΟΚΤΗΤΗΣ **ΚΩΝ/ΝΟΣ ΜΙΧΑΛΟΠΟΥΛΟΣ**
ΘΕΣΗ **(ΓΚΡΕΜΟΣΒΙΣΤΑ) Τ.Κ. ΑΝΩ ΚΕΡΑΣΟΒΟΥ**
ΔΗΜΟΥ ΑΓΡΙΝΙΟΥ

Ο Ρ Ο Ι Δ Ο Μ Η Σ Η Σ
ΕΚΤΟΣ ΣΧΕΔΙΟΥ
ΠΡΟΕΔΡΙΚΟ ΔΙΑΤΑΓΜΑ
Φ.Ε.Κ.
ΑΡΤΙΟΤΗΤΑ ΚΑΤΑ ΚΑΝΟΝΑ
E=4.000 M2
ΚΑΛΥΨΗ =10%

ΕΜΒΑΔΟΝ ΑΓΡΟΤΕΜΑΧΙΟΥ ΥΠΟ ΣΤΟΙΧΕΙΑ (Α-Β-Γ-Δ.....Π-Ρ-Σ-Α) E=5098.70μ².

Δ Η Λ Ω Σ Η Ν Ο Μ Ο Υ 651/1977
Ο υπαγράφων ΧΡΗΣΤΟΣ ΒΑΖΟΥΡΑΣ πολιτικός μηχανικός δηλώνω ότι τα περιεχόμενα στο παρόν ταχυγραφικό με τα στοιχεία του παραπάνω υπαγμένου βραχέως ΕΚΤΟΣ ΣΧΕΔΙΟΥ ΕΚΤΟΣ ΖΩΝΗΣ ΚΑΙ ΕΚΤΟΣ Γ.Π.Σ και είναι ΑΡΤΙΟ και ΟΙΚΟΔΟΜΗΣΙΜΟ κατά κούνα σύμφωνα με τις κείμενες πολεοδομικές διατάξεις.
Στα ανωτέρω αγροτεμάχιο δεν διέχεται ρέμα ούτε ρέμα υψηλής τάσης.
Δεν εμπέτα στις διατάξεις του Ν.1337/1983 περί εισφοράς σε γη και χρέμα ούτε και στις διατάξεις του Ν.2308/1995 περί Εθνικού Κτηματολογίου δύνανται δε να μεταβιβασθεί βάσει του Ν.651/77.

Ο δελών μηχανικός
ΧΡΗΣΤΟΣ Α. ΒΑΖΟΥΡΑΣ
ΔΙΠΛΩΜ ΠΟΛΙΤΙΚΟΣ ΜΗΧΑΝΙΚΟΣ
ΜΕΛΟΣ Τ.Ε.Ε. ΑΡΙΘΜΟΣ ΠΡΩΤΟΥ 89579
ΘΕΡΜΟ-Τ.Π.Α. 26440.24422
ΑΦΜ 59859176 - ΔΟΥ ΘΕΡΜΟΥ

Δ Η Λ Ω Σ Η Ι Δ Ι Ο Κ Τ Η Τ Η Σ
Η υπόδειξη των ορίων της ιδιοκτησίας μου στα μηχανικά έγινε από εμένα τον ιδιοκτήτη.
ο ιδιοκτήτης

ΧΡΗΣΤΟΣ ΒΑΖΟΥΡΑΣ & ΣΥΝΕΡΓΑΤΕΣ
ΧΑΡ. ΤΡΙΚΟΥΠΗ 38 - ΑΓΡΙΝΙΟ 30100
τηλ 2641028334 - φαξ 2641039070
κιν 6986520971

Μ Ε Λ Ε Τ Η
ΑΠΟΤΥΠΩΣΗ ΑΓΡΟΤΕΜΑΧΙΟΥ

Ι Δ Ι Ο Κ Τ Η Τ Η Σ
ΜΙΧΑΛΟΠΟΥΛΟΣ ΤΟΥ ΚΩΝ/ΝΟΣ του ΓΕΩΡΓΙΟΥ

Θ Ε Σ Η Ε Ρ Γ Ο Υ
(ΓΚΡΕΜΟΣΒΙΣΤΑ) Τ.Κ. ΑΝΩ ΚΕΡΑΣΟΒΟΥ
ΔΗΜΟΥ ΑΓΡΙΝΙΟΥ

Θ Ε Μ Α Σ Χ Ε Δ Ι Ο Υ
ΤΟΠΟΓΡΑΦΙΚΟ ΔΙΑΓΡΑΜΜΑ

ΑΡΙΘΜΟΣ ΣΧΕΔΙΟΥ T1	ΚΛΙΜΑΚΑ ΣΧΕΔΙΟΥ 1:200	ΧΡΟΝΟΣ ΣΥΝΤΑΞΗΣ ΣΕΠΤ. 2015
------------------------------	---------------------------------	--------------------------------------

Για τον έλεγχο και τις διρθώσεις σύμφωνα με το άρθρο 25/11/1977
LFL Μεσογειακή 35/11/1977
25/11/2015

ΓΕΩΡΓΙΟΣ ΡΑΠΤΗΣ
ΠΕΤ ΔΑΔΟΛΟΓΟΣ ΜΕ Α.Π.Ε.Α.Μ.

ΧΡΗΣΤΟΣ Α. ΒΑΖΟΥΡΑΣ
ΔΙΠΛΩΜ ΠΟΛΙΤΙΚΟΣ ΜΗΧΑΝΙΚΟΣ
ΜΕΛΟΣ Τ.Ε.Ε. ΑΡΙΘΜΟΣ ΠΡΩΤΟΥ 89579
ΘΕΡΜΟ-Τ.Π.Α. 26440.24422
ΑΦΜ 59859176 - ΔΟΥ ΘΕΡΜΟΥ